


UWAGA: Dokładną lokalizację zjazdów należy ustalić na budowie.

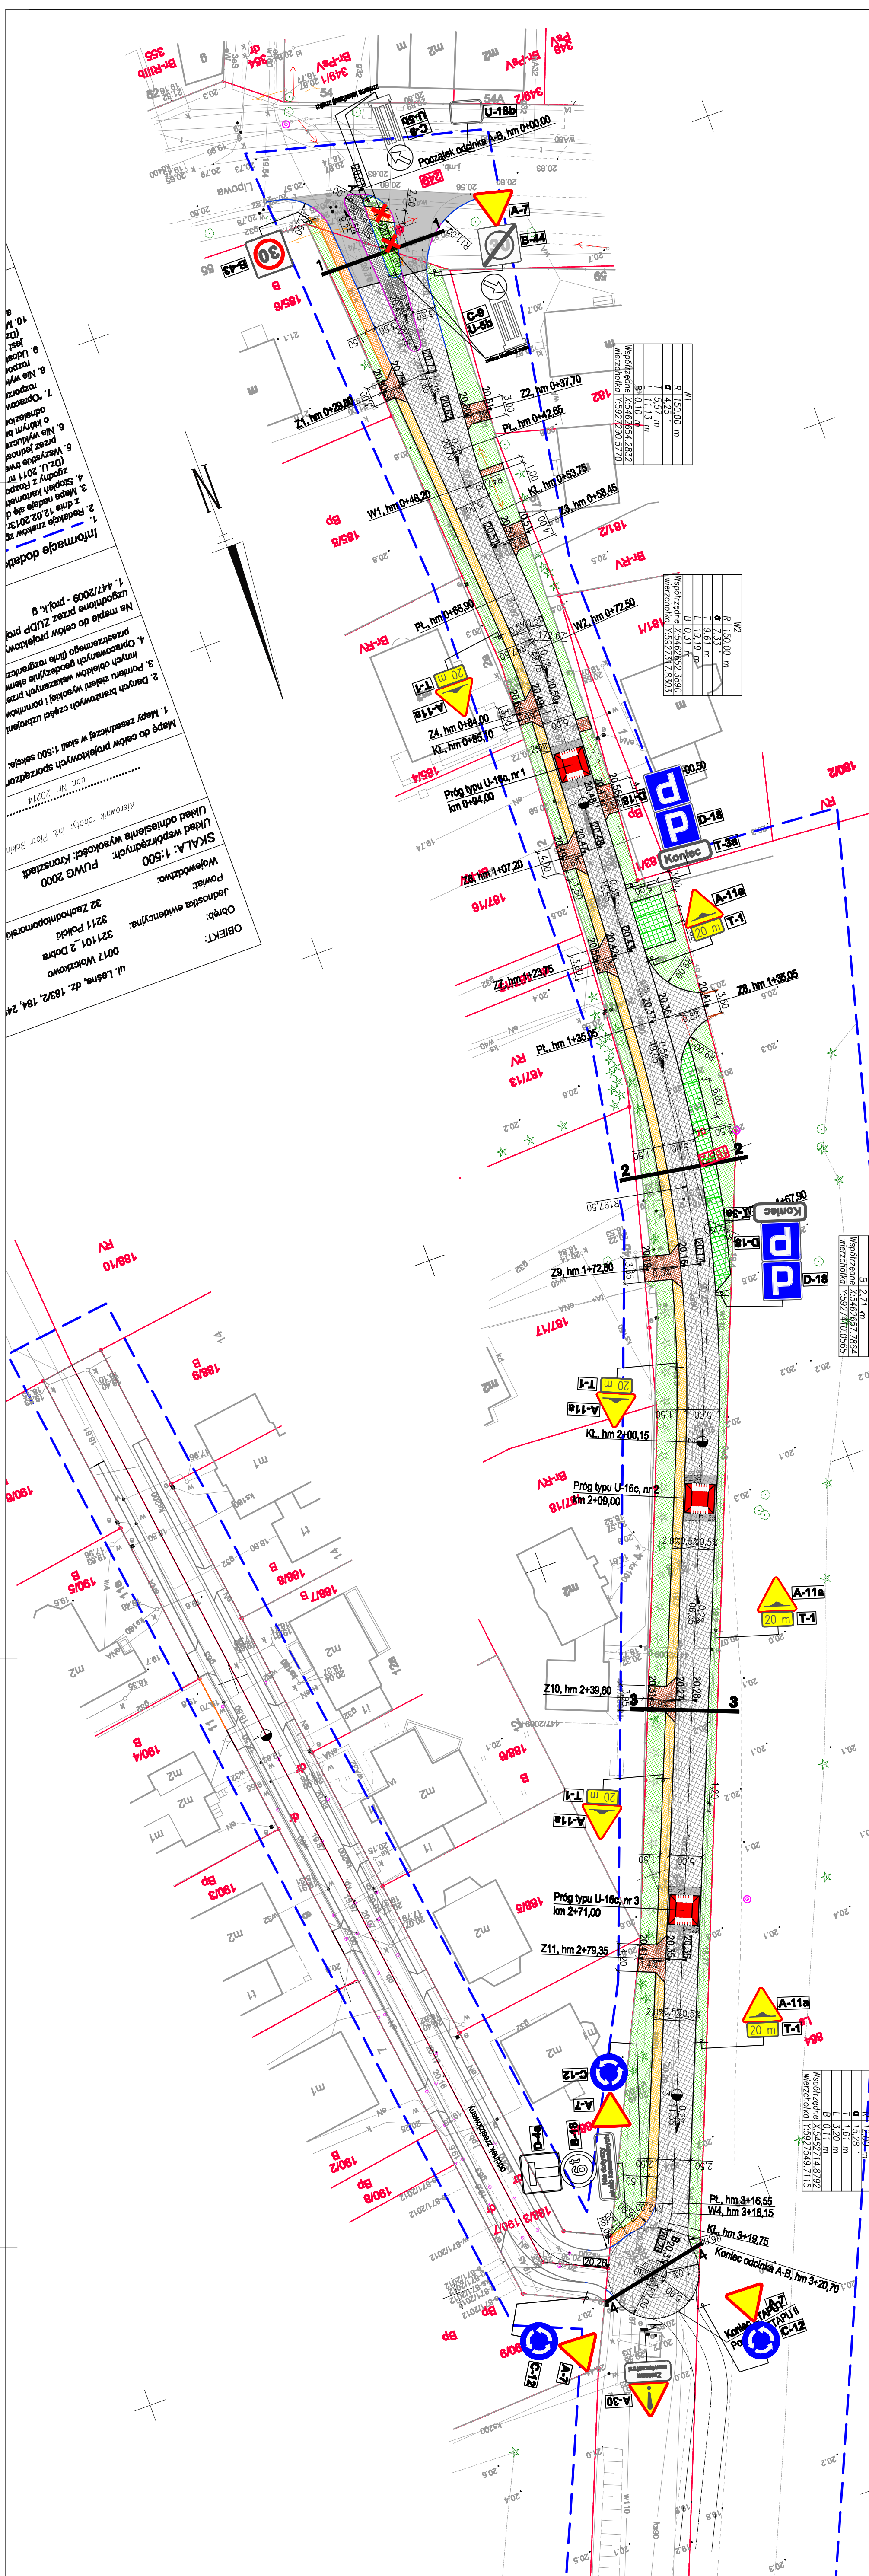

- LEGENDA:**
- granice działek
 - pieszojezdnie – część "jezdna"
 - kostka betonowa szurkowa z wypełnieniem nasionami traw i humusem 15x30x10 cm
 - pieszojezdnie – część "pieszka"
 - kostka betonowa grafiowa gr. 8 cm
 - chodnik
 - kostka betonowa grafiowa gr. 8 cm
 - miejsce postojowe
 - płytka betonowa ozurowa typu MEBA 40x60x10 cm z wypełnieniem humusem i nasionami traw w stonie luznym
 - skrzyżowanie
 - kostka betonowa szara gr. 10 cm
 - zbruki
 - kostka granitowa gr. 10 cm
 - ziółd
 - kostka betonowa czerwona gr. 8 cm
 - zielen
 - opornik betonowy wtopiony 10x25 cm
 - światło h = 0 cm
 - krawężnik betonowy wystający 15x30 cm
 - światło h = 10 cm
 - krawężnik najazdowy obniżony 15x22 cm
 - światło h = 2 cm
 - obrzeże chodnikowe 8x30 cm
 - krawężnik położony 15x30 cm
 - światło h = 3 cm
 - krawężnik łukowy 15x30 cm
 - światło h = 0 cm
 - przekrój konstrukcyjny
 - 0,5% 0,5% projektowany spadek poprzeczny
 - 1:0,5 projektowany spadek podłużny
 - 20,2% rzędne projektowane

- proj: próg zwalniający typu U-16c
- kostka betonowa gr. 8 cm, czerwona
- istniejące oznakowanie pionowe
- projektowane oznakowanie pionowe

Jednostka projektowa:
USŁUGI PROJEKTOWE I NADZÓR
LUCJNA KACZYSKA
 71-051 Szczecin, ul. Zabudźska 53a
 tel./fax. +48 91 483 51 34
 e-mail: upm@zognal.com

PRAMA AUTORSKA ZASTRZEŻENIE/COPYRIGHTS RESERVED
 Niniejszy dokument jest własnością intelektualną i może być rozpowszechniany lub kopiowany wyłącznie za zgodą autora.

Autor projektu: mgr inż. Lucyna Kaczyńska
Zakres i nr uprawnień: Zakres i nr uprawnień inż. w zakresie drog b/c
Podpis: Podpis

Opisownik: inż. Lucyna Wiedoch
Podpis: Podpis

Sprawdził: mgr inż. Katarzyna PRZYBYLSZ
Podpis: Podpis

Investor: Gmina Dobra
 ul. Szczecińska 16a, 72-003 Dobra

Typulok: Przebudowa ul. Lesiwej (dz. nr 249 dt. 183/2 dt. 188/7 dt. 190/7 dt. obr. 0017 Włocławek) w miejscowości Włocławek, Gmina Dobra, powiat Policki.

Skala: 1:500
Wzrost: 06.2015
nr rys.: Za

Branża: DROGOWA Faza: PROJEKT WYKONAWCZY

PLAN STUJACJNY I OSG. RUCHU
zakres odcinka drugiego A-B

Informacje dodatkowe:

1. Rada gminy z dnia 12.02.2013 r.
2. Mapa nawiązująca do 3. Sposób kartelek 4. Mapa nawiązująca do 5. Wzrosty i kierunki 6. Nie wykazano 7. Oporunek 8. Nie wykazano 9. Ubezpieczenie 10. M...

Mapę do celów projektowych sporządzono na podstawie: 1. Mapy zasadniczej w skali 1:500 sekcje: 4. Opraczonego (linia rozgraniczna) 3. Pomiaru zleceń wysokości elementów 2. Danych branżowych części uzbrojenia

Układ orientacyjny: PUVG 2000
 Skala: 1:500
 Powielacz: 321101.2 Dobra
 Jednostka ewidencyjna: 0017 Włocławek
 Obręb: 321101.2 Dobra
 Powiat: 0017 Włocławek
 Wzrost: 06.2015
 Nr rys.: Za

Na mapie do celów projektowych uzgodniono przez ZUPD projekt 1.447/2009 - prof. g