


x = 59 22 650,00

y = 54 59 500,00

OBIEKT: Droga nr 418, 419, ul Tura 0004 Dołuje Jednostka ewidencyjna: 321101.2 Dobra Powiat: 3211 Policki Województwo: 32 Zachodniopomorskie	GEODEZJA I KARTOGRAFIA GEOBAK inż. Piotr Bakinowski 71-023 Szczecin, ul. Poronimska 13/1 kom. 0605-280-241 10x 091 43-95-364 (Jednostka wykonawstwa geodezyjnego)
SKALA: 1:500 Układ współrzędnych: PUWG 2000 Układ odniesienia wysokości: Kruszczadt	Wykonano metodą: a) rastrowo b) wektorowo. skanowanie, kalibracja, digitalizacja rastra Wykonano w ramach roboty geodezyjnej: GK.6640.612.2014
Kierownik roboty: inż. Piotr Bakinowski upr. Nr.: 20214	Zgłoszonej w WGGK SP w Policach
Mapę do celów projektowych sporządzono przy wykorzystaniu: 1. Mapy zasadniczej w skali 1:500 sekcje: 5.200.15.15.2.3. 2.4	W zakresie opracowania znajdują się punkty osnowy geodezyjnej nr: 110441 podlegające ochronie na podst. art. 15, art. 48 ust. 1 pkt 3 ustawy Prawo geodezyjne i kartograficzne
2. Danych branżowych części uzbrojenia podziemnego 3. Pomiaru zieleni wysokiej i pomników przyrody oraz pomiaru innych obiektów wskazanych przez projektanta 4. Opracowanych geodezyjnie elementów planu zagospodarowania przestrzennego (linie rozgraniczające, linie regulacyjne, osie ulic)	Granice i nr działek ewidencyjnych według danych WGGK SP w Policach, 07.032014r.
Na mapie do celów projektowych wykazano następujące uzgodnione przez ZUDP projekty sieci uzbrojenia terenu: 1. białk	Rejestracja:
Informacje dodatkowe 1. Redakcja znaków zgodna z Rozporządzeniem MAiC z dnia 12.02.2013r. (Dz. U. 2013 nr 0 poz. 383) 2. Mapa nadaje się do celów projektowych w zakresie pomiaru 3. Słupki kartometryczności mapy do celów projektowych jest zgodny z Rozporządzeniem MSWA z dnia 9.11.2011 r. (Dz. U. 2011 nr 263 poz. 1572) 4. Wszystkie twarde obiekty budowlane podlegają wywężeniu 5. Nie wykonano czynności określonych w §90 ust. 4 rozporządzenia MSWA z dnia 9.11.2011 r. (Dz. U. Nr. 263, poz. 1572) 6. Nie wykonano czynności określonych w §90 ust. 4 rozporządzenia MSWA z dnia 9.11.2011 r. (Dz. U. Nr. 263, poz. 1572) 7. Mapa zgodna z przepisami §79 ust 5 rozporządzenia MSWA z dnia 9.11.2011 r. (Dz. U. 2011 nr 263 poz. 1572) - nadaje się do projektowania budynków w odległości: 8. Nie wykonano czynności określonych w §90 ust. 4 rozporządzenia MSWA z dnia 9.11.2011 r. (Dz. U. Nr. 263, poz. 1572) 9. Udośćpełnienie i rozpozszaczenie otrzymanych materiałów jest zabronione: art.18 Ustawy Prawo Geodezyjne i Kartograficzne (Dz. U. z 2010 r. nr 193, poz. 1287 za zm.) 10. Mapę do celów projektowych sporządzono przy wykorzystaniu arkuszy mapy zasadniczej w skali 1:500 w układzie "1965" sekcje: 340.224.1044, 1522, 341.113.1111, 0633	
Uzbrojenie podziemne opracowano na podstawie: 1. Posiedniego ustalenia przebiegu aparatury elektrycznej - z literą A 2. Bezpośrednich pomiarów powłokanowców - bez litery W 3. Wznieku z tym w części 1 nie gwarantuje się kompletności, a dokładności początkna uzbrojenia na mapie może być niższa od dokładności kartometrycznej mapy	Kierownik jednostki wykonawstwa geodezyjnego inż. Piotr Bakinowski
Aktualność mapy do celów projektowych na dzień: 13.03.2014r.	
Użyte symbole na mapie do celów projektowych nie występujące w rozporządzeniu MAiC z dnia 12.02.2013: warstwice	

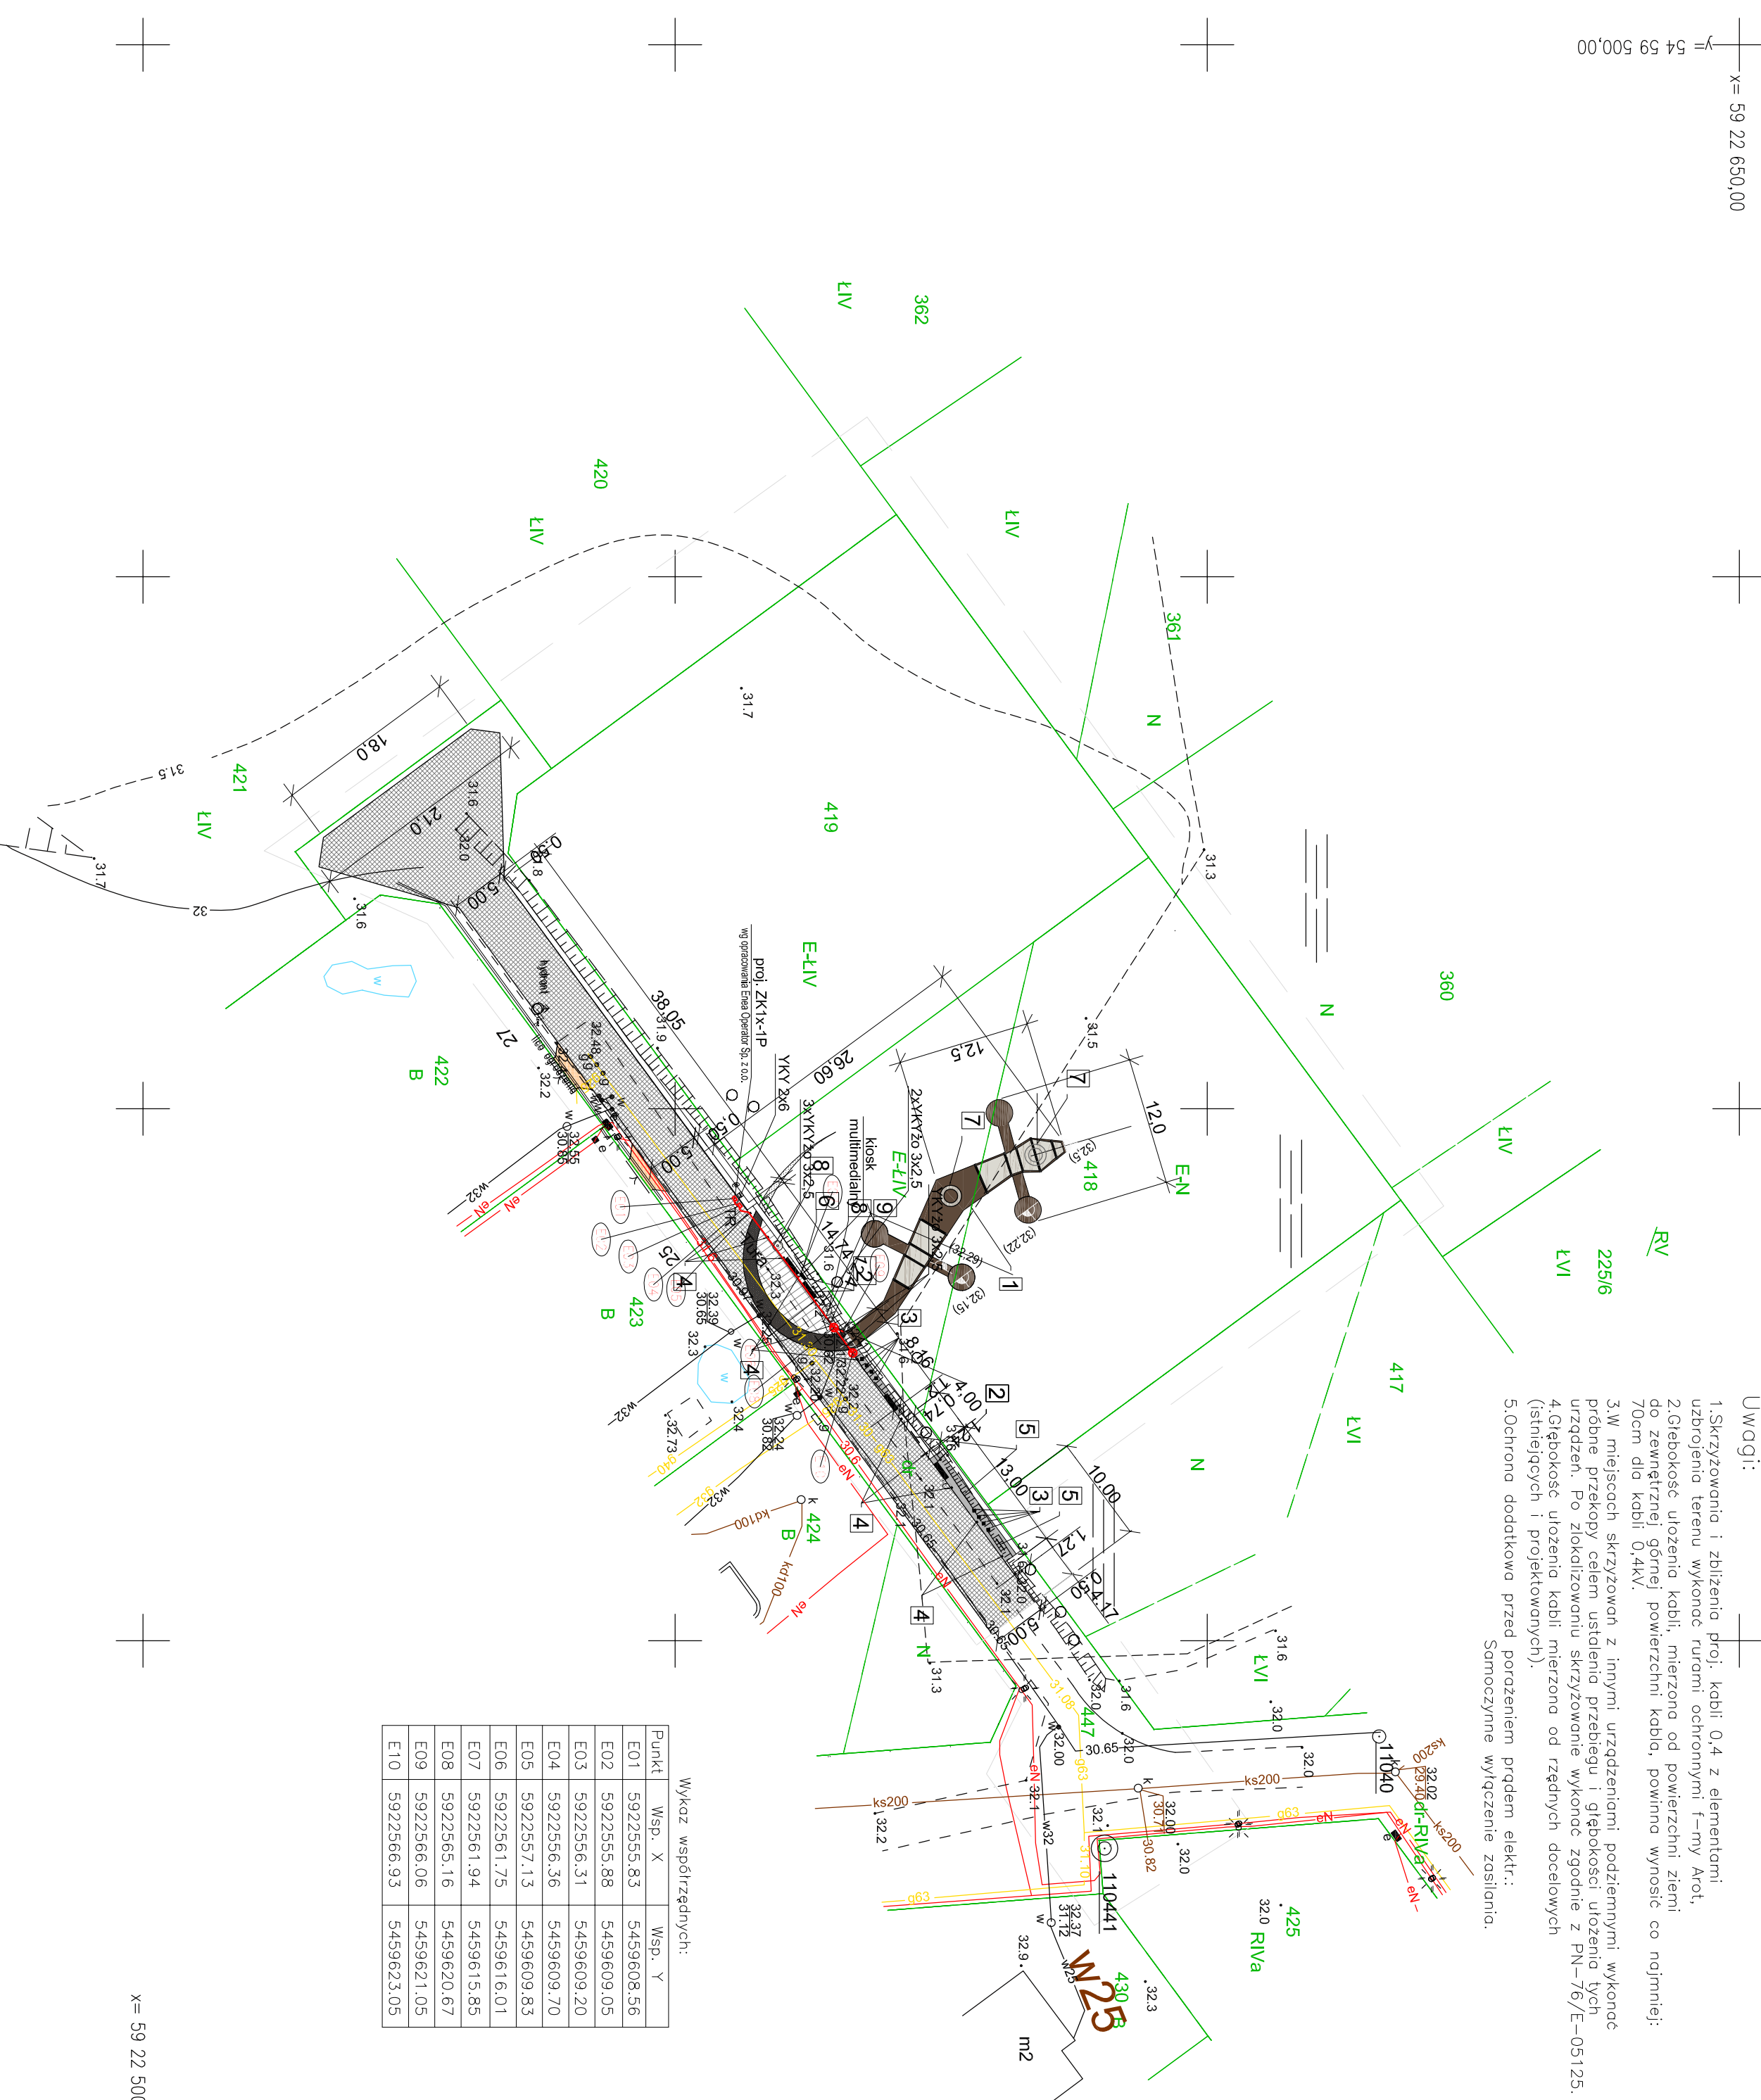

- Uwagi:
- Skryzowania i zbliżenia proj. kabli 0,4 z elementami uzbrojenia terenu wykonane rurami ochronnymi 1-mry Aro1, 2.Głębokość ułożenia kabli, mierzona od powierzchni ziemi do zewnętrznej górnej powierzchni kabla, powinna wynosić co najmniej 70cm dla kabli 0,4kV.
 - W miejscach skrzyżowań z innymi urządzeniami podziemnymi wykonac próbnę przekopy celem ustalenia przebiegu i głębokości ułożenia tych urządzeń. Po zlokalizowaniu skrzyżowania wykonac zgodnie z PN-76/E-05125, 4.Głębokość ułożenia kabli mierzona od rzędnych docelowych (istniejących i projektowanych).
 - Ochrona dodatkowa przed porażeniem prądem elektrycznym: Samoczynne wyłączenie zasilania.

Wskaz współrzędnych:

Punkty	Wsp. X	Wsp. Y
E01	5922555.83	5459608.56
E02	5922555.88	5459609.05
E03	5922556.31	5459609.20
E04	5922556.36	5459609.70
E05	5922557.13	5459609.83
E06	5922561.75	5459616.01
E07	5922561.94	5459615.85
E08	5922565.16	5459620.67
E09	5922566.06	5459621.05
E10	5922566.93	5459623.05

ZNACZENIA OGÓLNE: ZAKRES OPACOWANIA GRANICE EWIDENCYJNE DZIAŁEK KOSZE GABIONOWE NAWIERZCHNIWA ZWIROWA PŁYTY BETONOWE 1200x600mm NAWIERZCHNIWA Z PŁYT AZBURYOWYCH KOSTKA BRUKOWA KLIMKIEROWA PROJ. ZŁAZDY INDYWIDUALNE DESKIPOMOSTU ZADASZENIE POMOSTU TAWA SZKIELETOWA - OGON JASZCZÓWKI WPERZONY CHRUSTEM ZIELEN WYSOKA	ZNACZENIA BRANŻOWE: PROJ. KABELI ELEKTRYCZNY 0,4 kV KABELE W RURZE OCHRONNEJ d. 1m KABELI W RURZE OCHRONNEJ d. DL. STRONY OD MIEJSCA SKRZYŻOWANIA SIŁPĘK OSWIETLENIMOWY TYPU Flar LED 840 28W 3000lm wysokości 2,9m PROD. LUXIONA LUB RÓWNOWAZNY	CORSO SKALA 1:500 PROJEKT 72-003 DOBRA tel/fax 091 311 30 80 PRAWO AUTORSKIE ZASTRZEŻENIE. COPIE WYKRESY REZERWOWANE Projektant: mgr inż. arch. Agnieszka Malągocza upr bud nr 142/PO/OA/OKK/2012	PROJEKTANT mgr inż. arch. Agnieszka Malągocza upr bud nr 142/PO/OA/OKK/2012	SPRAWOZDAWCA mgr inż. arch. Agnieszka Malągocza upr bud nr 17/97	ZAGOSPODAROWANIE UŻYTKU EKOLOGICZNEGO "PTASI ZAKĄTEK" W DOŁUJACH 700 INWESTOR: Gmina Dobra ul. Szczecińska 16a, 72-003 Dobra KONTAKT: ul. Tura Dołuje, działki nr 418, 419, 447(D), droga 0004 Dołuje, Gmina Dobra	PROJEKT ZAGOSPODAROWANIA TERENU - PLAN SZA KOORDYNACYJNA PROJEKT BUDOWLANY A1b SKALA 1:500 LPIEC 2015
--	--	---	--	---	---	--

x = 59 22 500,00