

OBIEKT: dz. nr 80/1, ul. Szczecińska 16a  
 Ogród: 0003 Dobra  
 Jednostka ewidencyjna: 321101, 2 Dobra  
 Powiat: 3211 Policki  
 Województwo: 32 Zachodniopomorskie

GEODEZIA I KARTOGRAFIA  
 "GEOBAK"  
 Inż. Piotr Bakinowski  
 ul. Poronńska 13/1  
 kom. 0605-280-241  
 fax. 091 43-95-364  
 (jednostka wykonawstwa geodezyjnego)

Wykonano metodę: a) rastrowo b) wektorowo.  
 Uklad współrzędnych: PUWG 2000  
 Uklad odniesienia wysokość: Kronstadt  
 Kerwnik roboty: Inż. Piotr Bakinowski

Zgłoszonej w WGKIK SP w Policach  
 GK.6640.613.2014  
 upr. Nr. 20214

Mapę do celów projektowych sporządzono przy wykorzystaniu:  
 1. Mapy zawiadanej w skali 1:500 sekcje: 5.201.15.10.14.2.3  
 2. Danych branżowych części uzbrojenia podziemnego  
 3. Pomiaru własnej wysokości i pomiarów przyrody oraz pomiaru  
 4. Opracowanych geodezyjnych elementów planu zagospodarowania  
 przewidzianego (linie rozgraniczające, linie regulacyjne, ośce ulicy)



Na mapie do celów projektowych wykazano następujące  
 uzgodnione przez ZUDP projekty sieci uzbrojenia terenu:  
 1. 289/2013 - e

Informacje dodatkowe  
 1. Redakcja znikąd zgodna z Rozporządzeniem MAiC  
 z dnia 12.02.2013r. (Dz. U. 2013 nr 0 poz. 383)  
 2. Mapa nadesłała do celów projektowych w zakresie pomiaru  
 3. Stopień kameralności mapy do celów projektowych jest  
 zgodny z Rozporządzeniem MSWiA z dnia 9.11.2011 r.  
 (Dz. U. 2011 nr 263 poz. 1872)  
 4. Wskazywane obiekty budowlane podlegają wyłączeniu  
 5. przez jednostkę wykonawstwa geodezyjnego.  
 6. Nie wykazuje się kwatera w terenie tymczasem uzbrojenia,  
 o którym brak było informacji branżowych i nie zostały  
 odnotowane w terenie w czasie inwentaryzacji geodezyjnej.  
 7. Opracowanie nie dotyczy przypadku opisanego w § 79 ust. 5  
 rozporządzeniu MSWiA z dnia 9.11.2011r. (Dz. U. Nr 263, poz. 1872).  
 8. Nie wykonano czynności określonych w §80 ust. 4  
 rozporządzenia MSWiA z dnia 9.11.2011 r. (Dz. U. Nr 263, poz. 1872)  
 9. Udobrywanie i pozostawienie otrzymanych materiałów  
 jest zaplanowane: art.18 Ustawy Prawo Geodezyjne i Kartograficzne  
 (Dz. U. z 2010 r. nr 189, poz. 1287 ze zm.)  
 10. Mapa do celów projektowych sporządzono przy wykorzystaniu  
 sekcje: 340.224.2032

Referencje:  
 WGKIK SP w Policach, 07.03.2014r.  
 Granice i nr działek ewidencyjnych według danych  
 geodezyjnej nr: 110492, 110493  
 W zakresie opracowania znajdują się punkty osnowy  
 podlegające ochronie na podst. art. 15, art. 48 ust. 1 pkt 3  
 ustawy Prawo geodezyjne i kartograficzne

10.03.2014r.  
 Aktualność mapy do celów projektowych na dzień:  
 Kerwnik jednostki wykonawstwa geodezyjnego  
 Inż. Piotr Bakinowski

Użyte symbole na mapie do celów projektowych nie występujące w rozporządzeniu MAiC z dnia 12.02.2013:

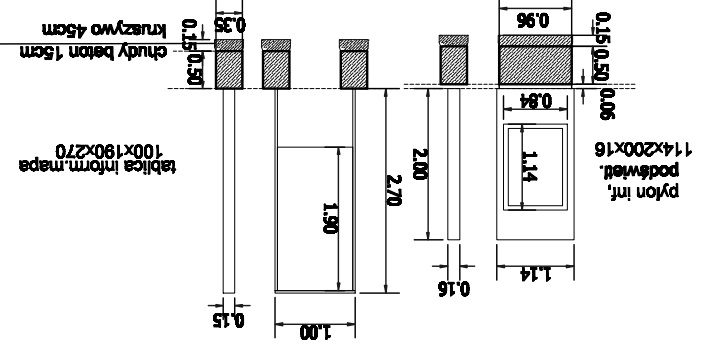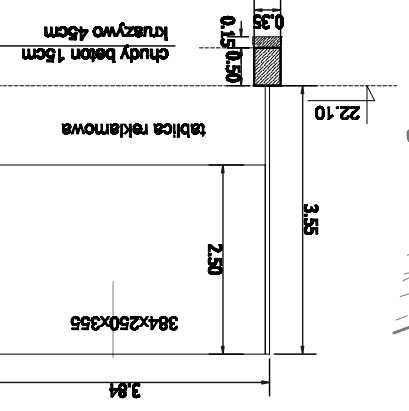

- 1. LWAJA PLANU ARCHITEKTURY:**
- 1. GRANICA TERENU OPRACOWANIA
  - 2. GRANICA TERENU OPRACOWANIA
  - 3. STOLARY KOMEROWE 3 STANOWISKA
  - 4. KRATKI NA PŁACZĄ DREWNIANE
  - 5. KOSZ NA ŚMIECI STALOWY
  - 6. PODNOŚNIK DLA NIEPRĘŻYLIWYCH
  - 7. PŁON INFORMACYJNY PODZIEMNY
  - 8. GABLOTA OGRZEZENIOWA NASZCZEPIONA
  - 9. SŁUPKI BETONOWY ODGRADZAJĄCY
  - 10. WYDZIELENIENIE MIEJSCA
  - 11. BUDYNIA ISTNIEJĄCE
  - 12. GROMADZENIA ODPADÓW
  - 13. PROJEKTOWANE RZĘDNE
  - 14. WŁAZ DO BUDYNKU
  - 15. WŁAZ NA PARKING
  - 16. CHODNIKÓW
  - 17. ISTNIEJĄCE OGRÓDZENIA
  - 18. DO WYBRZENIA
  - 19. DO REMONTU
  - 20. NAWIERZCHNIE UTWARZONE
  - 21. CHODNIKI BETONOWE
  - 22. PŁYTY AZBURKOWE, GR. 8cm Z TRAWA
  - 23. NAWIERZCHNIA ZMIROWA
  - 24. KOSZKA TYPU EKO I AZBURKOWA GR. 8 cm
  - 25. KOSZKA BETONOWA CEGLA GR. 8 cm
  - 26. ZIELEŃ, OZNAČENIA
  - 27. ZIELEŃ NISKA
  - 28. TRAWY OZDOBNE, BYLIJNY
  - 29. DRZEWA LIŚCIĄSTE SZCZEPIONE NA PNII
  - 30. DRZEWA WYSOKIE FORMOWANE
  - 31. KRZEWY NISKIE FORMOWANE
  - 32. KRZEWY PŁENNE FORMOWANE
  - 33. PŁACZA NA PODPORACH
  - 34. ISTNIEJĄCA
  - 35. DRZEWA ISTNIEJĄCE DO ZACHOWANIA
  - 36. DRZEWA DO USUNIĘCIA
  - 37. ZAKRZEWIENIA DO USUNIĘCIA
  - 38. ODWODNIENIE LINIOWE

**CORSO** Spółka z o.o.  
 ul. Jodłowa 13  
 72-003 Dobra  
 tel/fax 091 311 30 80

**PROJEKTANT**  
 mgr inż. arch. Anna Majcher-Rutkowska  
 upr. bud. nr 18 / ZPOIA / 2005

**ZAGOSPODAROWANIE PŁACU PRZY**  
 URZĘDZIE GMINY DOBRA  
 DOBRA UL. SZCZECIŃSKA 16A  
 DZ. NR 80/1 I CZ. DZ. NR 216/2 I 210/1  
 PLAN ZAGOSPODAROWANIA TERENU

**ZAGOSPODAROWANIE TERENU P.B.**  
 Z.1 SKALA 1:500  
 DOBRA, 09.2014