

**OBIEKT:**  
Buk  
dz. nr 117  
obr. Buk  
gm. Dobra

GEODEZJA i KARTOGRAFIA  
"GEODAK"  
inż. Piotr Bakinowski  
71-023 Szczecin, ul. Paronińska 13/1  
kom. 0605-280-241  
fax. 091 43-95-364

SKALA: 1 : 500  
Układ współrzędnych: Państwowy 2000  
Poziom odniesienia wysokości: Kronstadt

( Jednostka wykonawstwa geodezyjnego)

Kierownik roboty: inż. Piotr Bakinowski  
upr. Nr: 20214

Wykonano w ramach roboty geodezyjnej:  
K.E.R.G.: 169/2013  
Wykonano metodą skanowania, kalibracji i wektoracji mapy zasadniczej

Mapę do celów projektowych sporządzono przy wykorzystaniu:  
1. mapy zasadniczej w skali 1 : 1000 sekcje 5.202.15.23.1, 3  
2. danych brzożowych części uzbrojenia podziemnego  
3. pomiaru ziemi wysokości i pomiarów przyrody oraz pomiaru innych obiektów wskazanych przez projektanta  
4. opracowanych geodezyjnie elementów planu zagospodarowania przestrzennego (linie rozgraniczające, linie regulacyjne, osie ulic)

W zakresie opracowania znajdują się punkty osnowy geodezyjnej nr: 340246000, Rp.34020450  
podlegające ochronie na podst. art. 15, art. 48 ust. 1 pkt 3 ustawy Prawo geodezyjne i kartograficzne.

Na mapie do celów projektowych wykazano następujące uzgodnienie przez ZUDP projektu sieci uzbrojenia terenu:  
Brak

Granice i nr działek ewidencyjnych według danych WCKiK w: Policach z dnia: 11.02.2013r.

**Informacje dodatkowe:**


- Zakres pomiaru: - - - - -
- Redakcja znaków zgodna z instrukcją techniczną K-1 (1979), K-1(Podstawowa Mapa Kraju z 1998)
- Mapa nadaje się do celów projektowych w zakresie pomiaru.
- Stopień kartometryczności mapy do celów projektowych jest zgodny z przepisami instrukcji technicznej K-1 (1979), K-1(Podstawowa Mapa Kraju z 1998)
- Wszystkie trwałe obiekty budowlane podlegają wyliczeniu przez jednostkę wykonawstwa geodezyjnego
- Nie wyklucza się istnienia w terenie również uzbrojenia, o którym brak było informacji brzożowych i nie zostało odnotowane w czasie inwentaryzacji geodezyjnej
- Opracowanie nie dotyczy przypadku opisanego w art.79 ust.5 rozporządzenia MSWiA z dnia 9.11.2011r. (Dz.U.Nr 263, poz.1572)
- Nie wykonano czynności określonych w art.80 ust.4 rozporządzenia MSWiA z dnia 9.11.2011r. (Dz.U.Nr 263, poz.1572)

**Uzbrojenie opracowano na podstawie:**

- danych brzożowych - z literą B
  - pośredniego ustalenia przebiegu aparaturę elektromagnetyczną - z literą A.
  - bezpośrednich pomiarów powykonawczych - bez litery.
- W związku z tym w częściach 1 i 2 nie gwarantuje się kompletności, a dokładność położenia uzbrojenia na mapie może być niższa od dokładności kartometrycznej mapy.

Aktualność mapy do celów projektowych na dzień:  
11.02.2013r.

inż. Piotr Bakinowski  
Kierownik jednostki wykonawstwa geodezyjnego

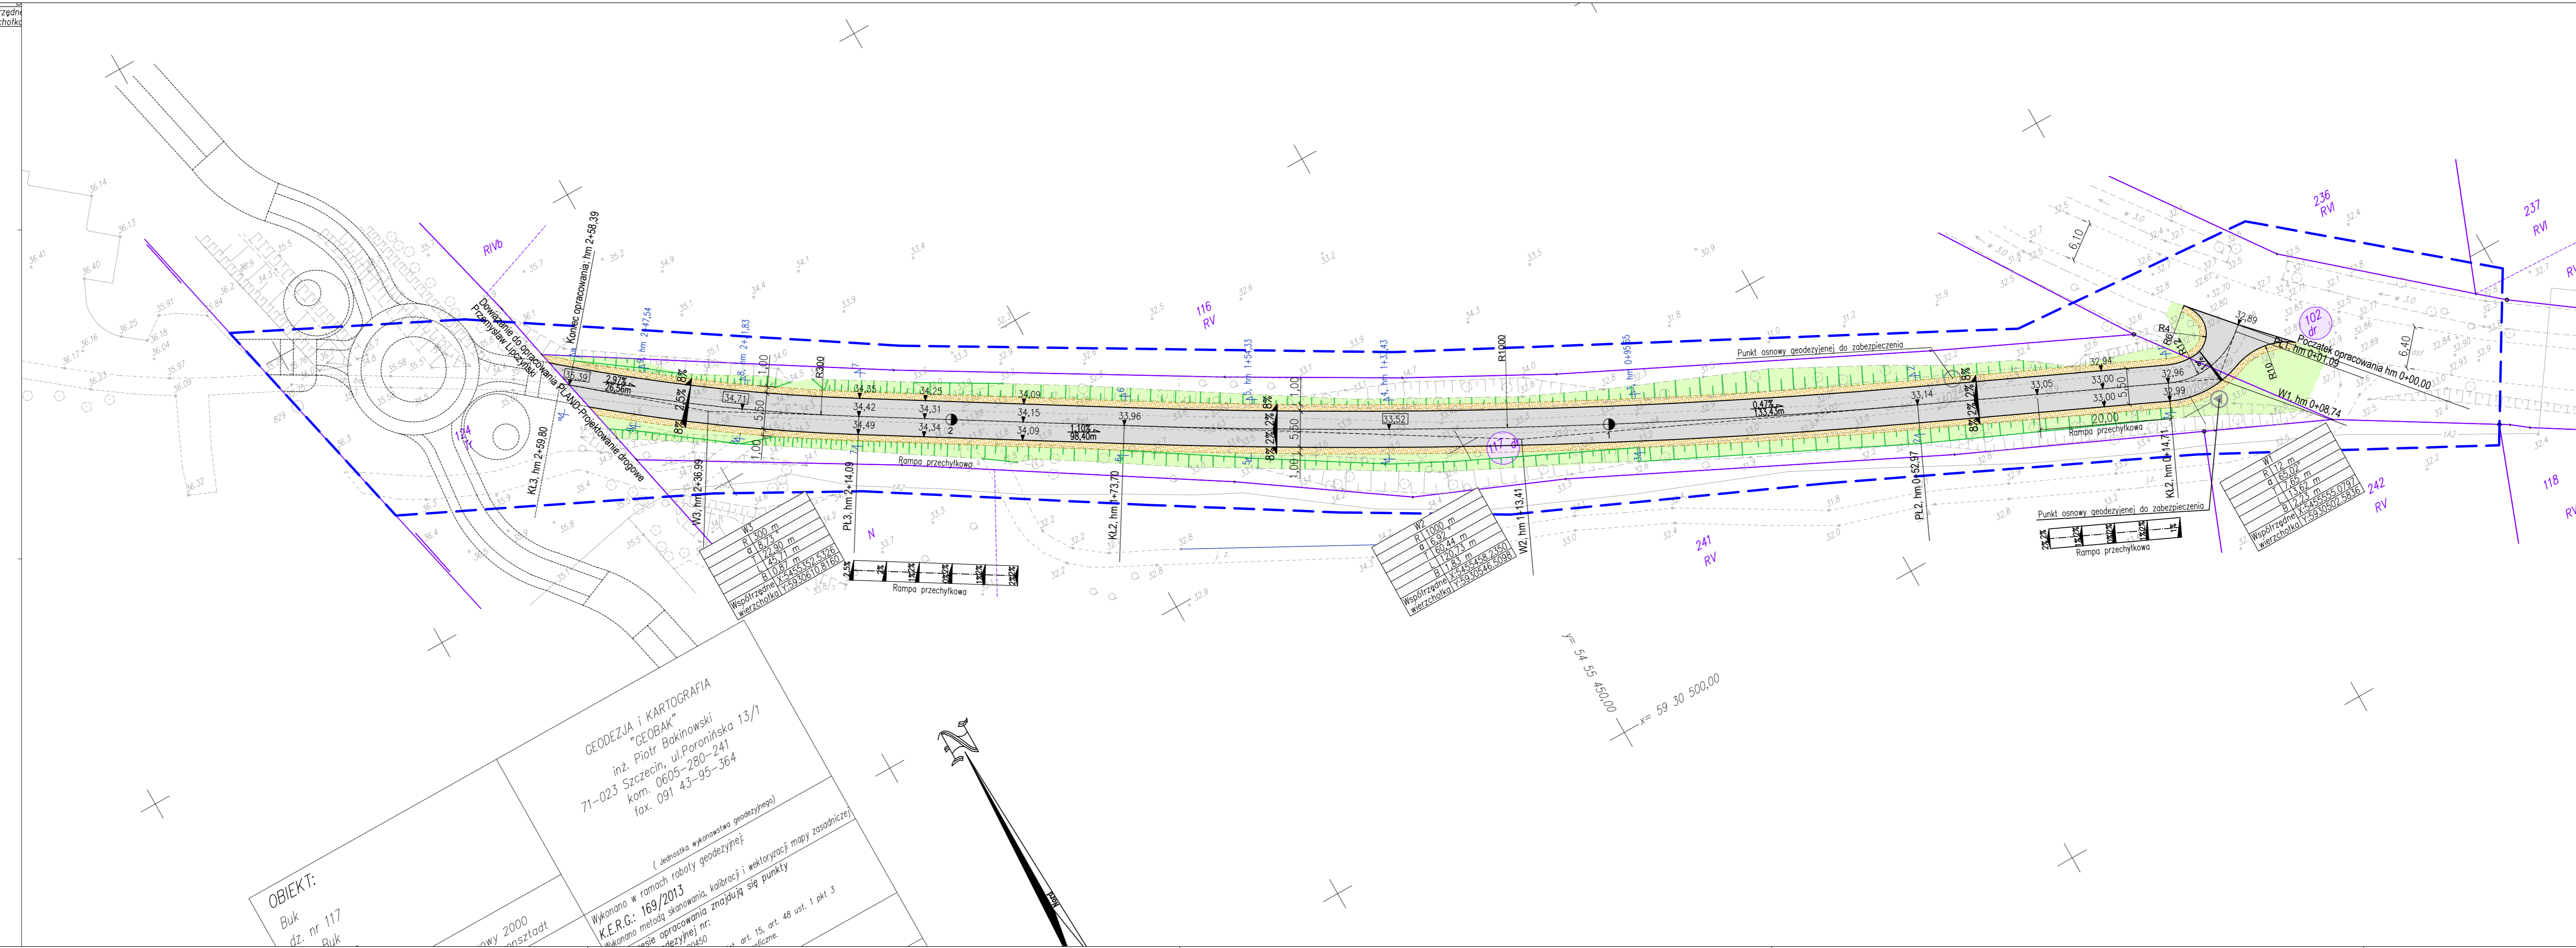

OBIEKT:  
Buk  
dz. nr 117  
obr. Buk  
gm. Dobra

GEODEZJA i KARTOGRAFIA  
"GEODAK"  
inż. Piotr Bakinowski  
71-023 Szczecin, ul. Paronińska 13/1  
kom. 0605-280-241  
fax. 091 43-95-364

( Jednostka wykonawstwa geodezyjnego)

Wykonano w ramach roboty geodezyjnej:  
K.E.R.G.: 169/2013  
Wykonano metodą skanowania, kalibracji i wektoracji mapy zasadniczej

**Legenda**

	granice działek
	działki objęte opracowaniem
	działki sąsiadujące
	jezdnia - warstwa ścierna z betonu asfaltowego AC11S -gr. 5 cm
	pobocza gruntowe z kruszywa łamanego stab.mech. #0/16 mm - gr. 10 cm
	obsianie trawą na ziemi urodzajnej - gr. 5 cm
	opornik betonowy 12x25 cm wtopiony
	spadki poprzeczne projektowane
	wymiary
	rzędne projektowane
	spadki podłużne projektowane
	przekroje poprzeczne

Jednostka projektowa:  
**USŁUGI PROJEKTOWE I NADZÓR**  
**LUCYNA KACZYŃSKA**  
71-051 Szczecin, ul. Zabuzkańska 53a  
tel./fax. +48 91 483 51 34 ;  
e-mail: upin12@gmail.com

PRAWA AUTORSKIE ZASTRZEŻONE/COPYRIGHTS RESERVED  
Projektowany projekt architektoniczny jest chroniony prawem autorskim zgodnie z art. 1 i nast. Ustawy o Prawie Autorskim i Prawach Pokrewnych z dn. 4 lutego 1997 r. (Dz.U. nr 24, poz.83 z 13.02.95)

Autor projektu: Lucyna KACZYŃSKA	Zakres i nr uprawnień upr. konstrukcyjno - inżynierskie w zakresie dróg b/o nr 162/Sz/78	Podpis
Opracował: mgr inż. Marcin Przybysz		Podpis
Sprawdził: mgr inż. Katarzyna Przybysz	upr. nr ZAP/0192/POOD/09 w zakresie dróg b/o	Podpis

Inwestor:  
Gmina Dobra  
ul. Szczecińska 16a, 72-003 Dobra

Tytuł:  
"Przebudowa pasa drogowego działki nr 117 dr, obr. Buk,  
wraz z przebudową skrzyżowania z drogą powiatową 3907Z  
Szczecin - Dobieszczyń (dz. nr 102 dr, obr. Buk), Gmina  
Dobra, powiat policki."

Bransza: DROGOWA	Faza: PROJEKT WYKONAWCZY	Skala: 1:500	Data: 18.06.2013
Nazwa rysunku: <b>PLAN SYTUACYJNY.</b> <b>ZAGOSPODAROWANIE TERENU</b>		Nr rys: 2	