


<b>PLAND - PROJEKTOWANIE DROGOWE</b>	
PRZEMYSŁAW LIPCZYŃSKI	
JODŁOWA 22 72-003 DOBRA K.SZCZECINA	
TEL.FEX: 091/3113812 0604245495	
Projekt drogi gminnej Buk-przejęcie graniczne Buk-Blankensee - Łęgi	
<b>ETAP 2 - FRAGMENT SKRZYŻOWANIA Z DROGĄ BUK-BLANKENSEE</b>	
TYTUŁ	PLAN ZAGOSPODAROWANIA TERENU STAŁA ORGANIZACJA RUCHU
PROJEKTOWAŁ	mgr inż. Marek Bogusławski mgr inż. Przemysław Lipczyński
INWESTOR	GMINA DOBRA
RYS. 1	SZCZECIŃSKA 16A 72-003 DOBRA
	skala 1:500
	lipiec 2013

SKRZYŻOWANIE Z DROGĄ GMINNĄ  
BUK-BLANKENSEE (FRAGMENT)  
MINI RONDO ŚR.ZEW.20M  
WSPA PRZEJEZDNA ŚR.8M  
WŁOTY SZER. 5,5/6,0M  
CHODNIK SZER.2,5-3M  
WNIESIENIE JEZDNI Z RAMPĄ NAJAZDOWĄ 1:15  
PROMIENIE SKRĘTU R=8,0 m  
MIEJSCE ODPOCZYŃKU R=5M

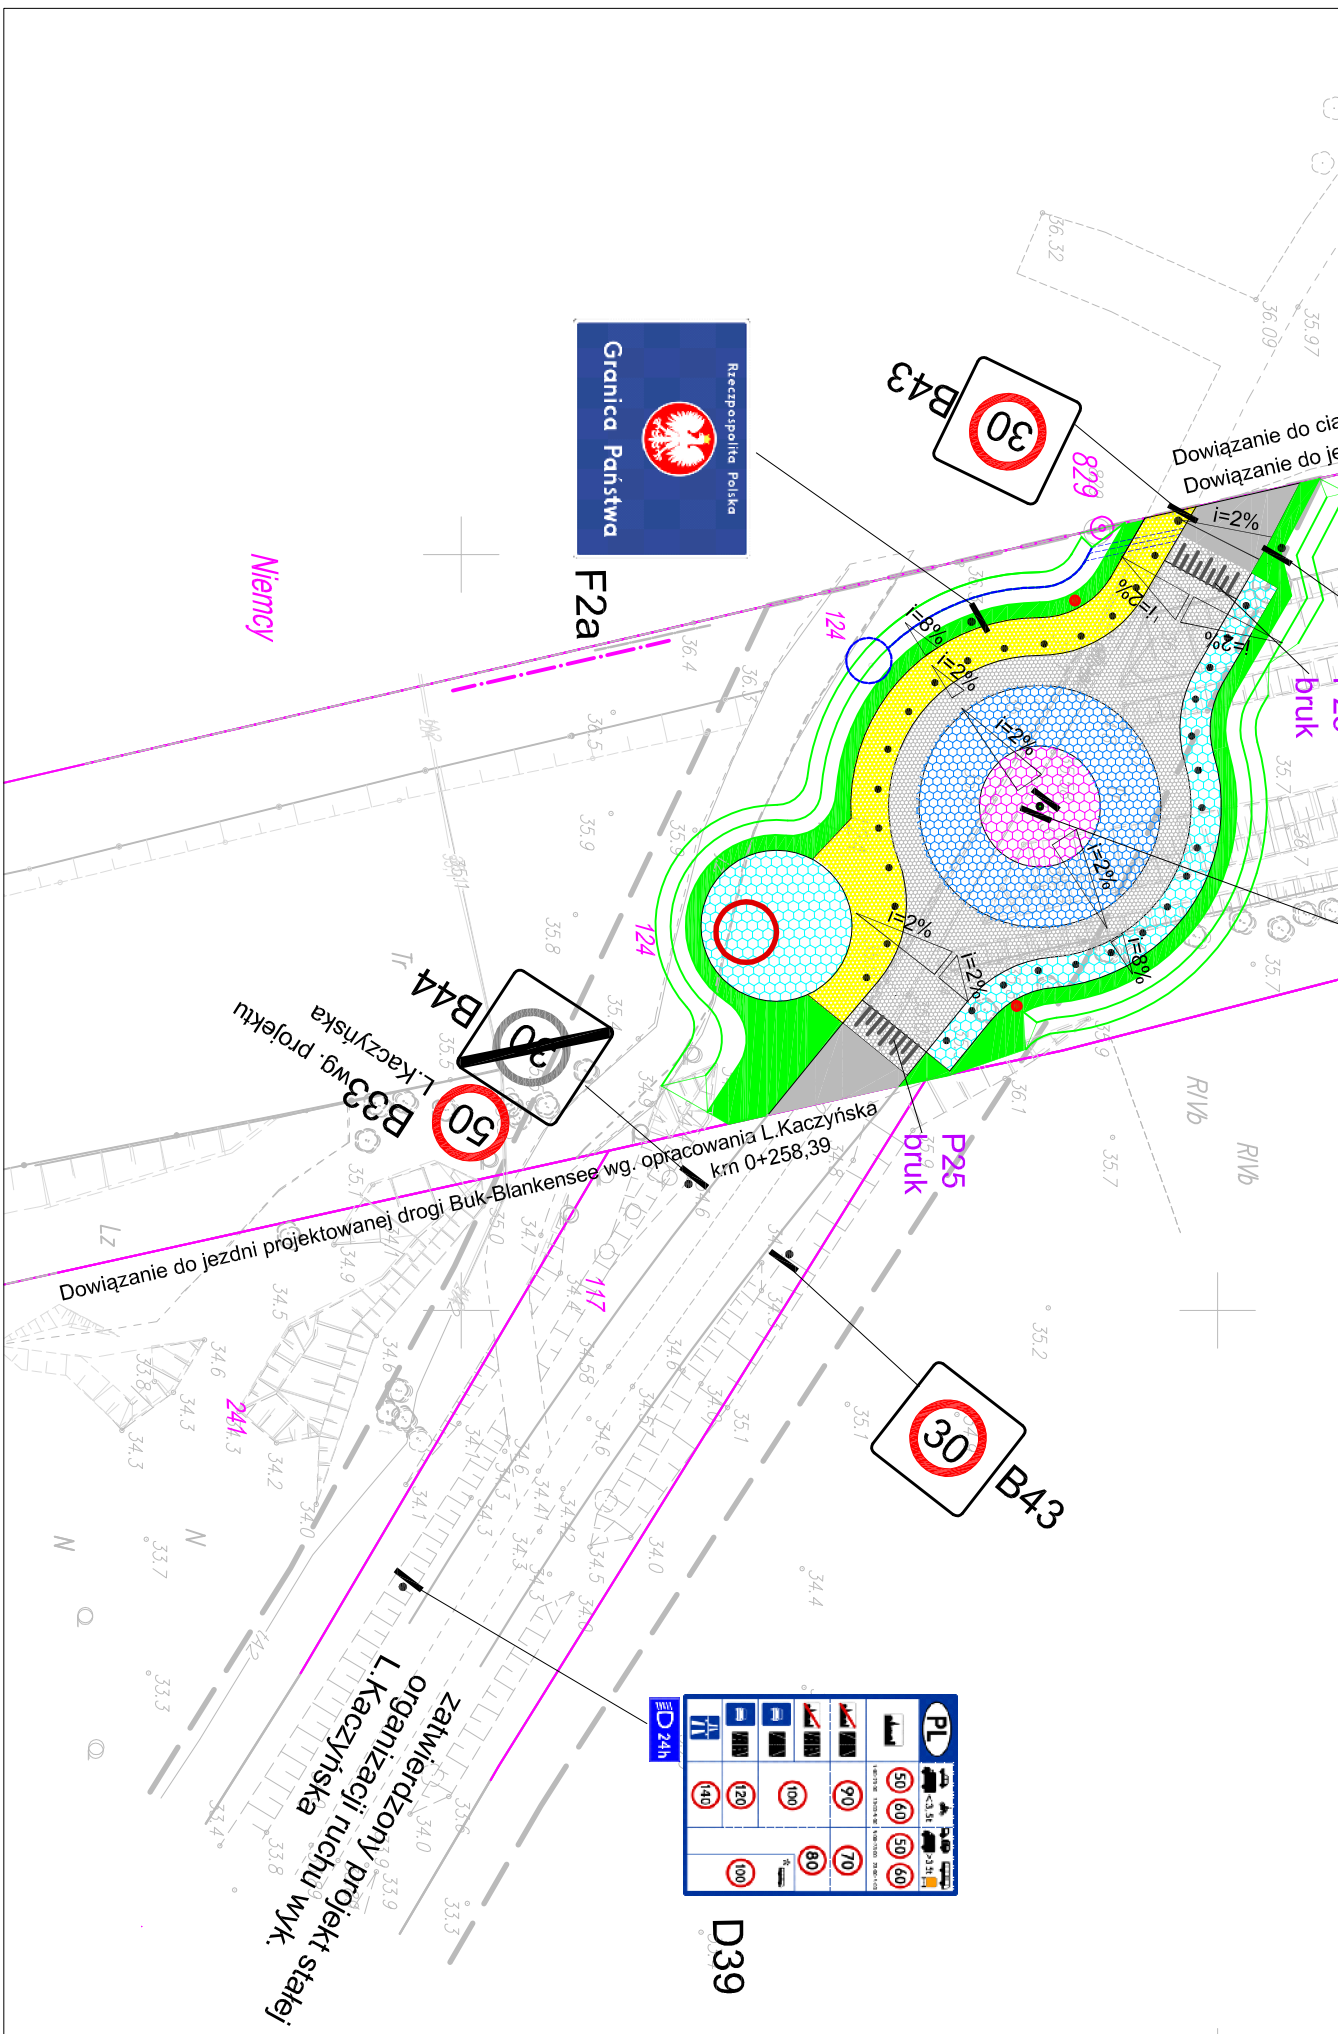

PL	50	60	70	80	100
120	140	160	180	200	220
240	260	280	300	320	340

- LEGENDA**
- JEZDNIĄ Z KOSTKI BETONOWEJ GRAFITOWEJ
  - CHODNIK Z KOSTKI BETONOWEJ SZAREJ
  - JEZDNIĘ Z KOSTKI BETONOWEJ DRENAŻOWEJ SZAREJ OBSIANEJ TRAWĄ
  - JEZDNIĄ BITUMICZNA DROGI BLANKENSEE-BUK
  - JEZDNIĘ Z BRUKU KAMIENNEGO
  - POBOCZĄ OBSIANĄ TRAWĄ
  - MIEJSCE ODPOCZYŃKU/OPASKI ZWIR PŁUKANY (8-16mm)
  - ALTANA DREWNIANA
  - PALE SEPARACYJNE BETONOWE
  - OŚWIETLENIE SOLARNE
  - DOŁY CHŁONNE Z KRUSZYWA
  - DRENY Z KRUSZYWA
  - ŚCIEK PODCHODNIKOWY I SKARPOWY