


OBIEKT: Dobra dz. nr 882/1 obr. Dobra	USŁUGI GEODEZYJNE inż. Elżbieta Kędzierska - Kawa ul. Jasna 49/19 70-777 Szczecin tel. 0 695-644-318 NIP 851-180-23-31
SKALA 1:500	(Jednostka wykonawstwa geodezyjnego)
Wykonano metodą: Wektoryzacji rastra wyciout na papierze	Wykonano w ramach roboty geodezyjnej K.E.R.G.: 1789/2008 Zgłoszonej w PODGIK w Policach
Kierownik roboty: inż. Elżbieta Kędzierska - Kawa nr upr. 2899/86	
Wzrost niniejszy sporządzono przy wykorzystaniu: 1. mapy zasadniczej w skali 1:800 nr arkusza 340,242,04, 044 2. danych branżowych części uzbrojenia podziemnego 3. pomiaru dodatkowych elementów	
Informacje dodatkowe: 1. 2.	
Zakres:	
Na niniejszym wórniku wykazano następujące projekty obiektów budowlanych, w tym uzbrojenia podziemnego terenu: 1. brak	
Uzbrojenie podziemne opracowano na podstawie: 1. danych branżowych - z literą B 2. pośredniego ustalenia przebiegu aparatury elektromagnetycznej - z literą A 3. bezpośrednich pomiarów powykonawczych - bez litery. W związku z tym w częściach 1 i 2 nie gwarantuje się kompletności, a dokładność położenia uzbrojenia jest niższa od dokładności kartometrycznej mapy.	Wszelkie trwałe obiekty budowlane podlegają wytyczeniu przez jednostkę wykonawstwa geodezyjnego. Nie wyklucza się istnienia w terenie innych nie wykazanych na mapie urz. dzieł podziemnych, które nie zostały zgłoszone do inwentaryzacji i o których brak informacji w inst. branżowych
Aktualność wórnika na dzień: 05.11.2008r	Wpisano do rejestru wórników w: miejsce na pieczętkę
SZCZECIN, dnia 12.11.2008r	Kierownik jednostki wykonawstwa geodezyjnego inż. Elżbieta Kędzierska - Kawa podpis

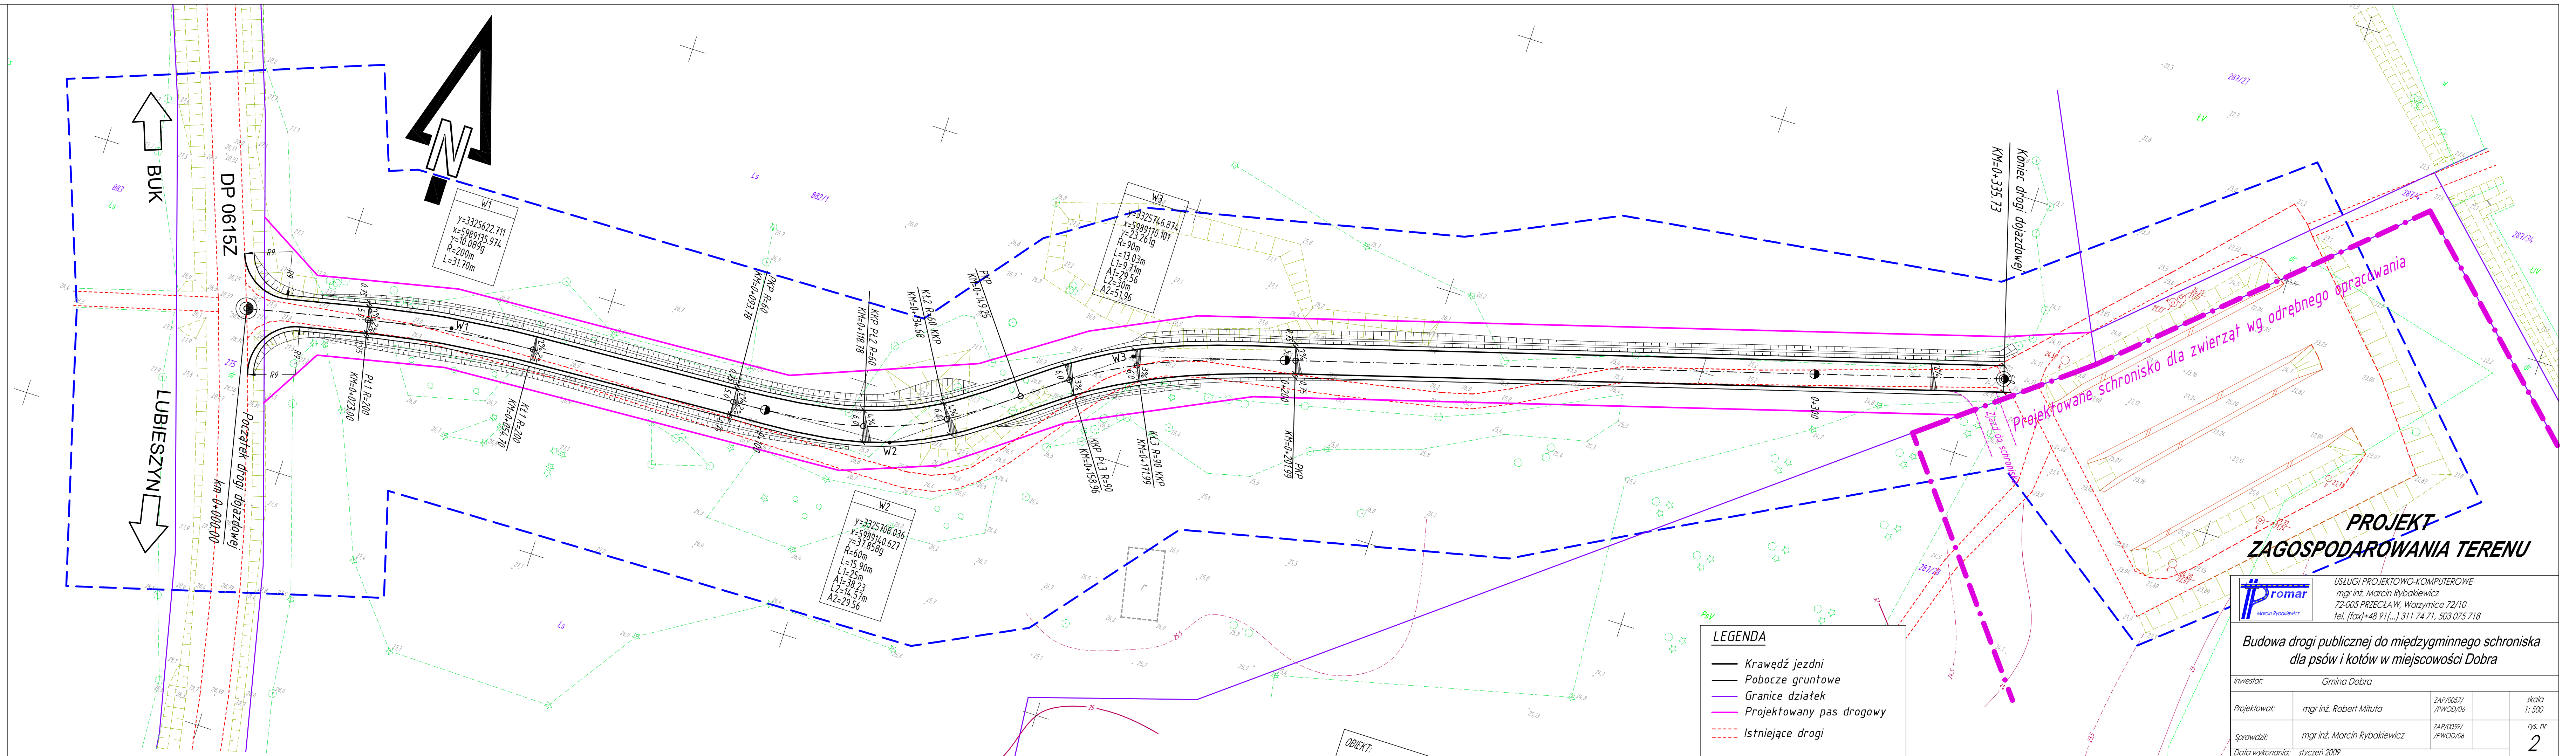

romar
USŁUGI PROJEKTOWO-KOMPUTEROWE
mgr inż. Marcin Rybakiewicz
72-005 PRZECŁAW, Warzyńce 72/10
tel. (fax)+48 91 (...) 311 74 71, 503 075 718

Budowa drogi publicznej do międzygminnego schroniska dla psów i kotów w miejscowości Dobra

Investor:	Gmina Dobra	skala	1:500
Projektował:	mgr inż. Robert Miłuta	ZAP/0057/ JPWOD/06	rys. nr
Sprawdził:	mgr inż. Marcin Rybakiewicz	ZAP/0059/ JPWOD/06	2
Data wykonania:	styczeń 2009		