


Punkt osnowy geodezyjnej brak podlega ochronie art. 15, art. 48 ust. 1 pkt 3 Prawo geodezyjne i kartograficzne (Dz. U. z 1989r. Nr 30, poz. 163 z późniejszymi zmianami)

OBIEKT: Dobra, ul. Zagrodowa obr. Dobra działka nr 168/3 gmina Dobra Szczecińska	Geodezja i Kartografia Wojciech Kostecki geodeta uprawniony ul. Rydla 98/27 70-785 Szczecin 091 4626 - 178
Skala 1: 500	< Jednostka wykonawstwa geodezyjnego >
Wykonano metodą: wektoryzacja rastra mapy zasadniczej	
Kierownik roboty: Wojciech Kostecki, upr. nr 4458/86	Wykonano w ramach roboty geodezyjnej KERG: 2639/2006 Zgłoszonej w PODGIK w Policach
Mapę niniejszą sporządzono przy wykorzystaniu:	
1. mapę zasadniczą w skali 1: 1000, sekcje: 340.224.253, 254 2. danych branżowych części uzbrojenia podziemnego 3. pomiaru elementów dodatkowych (rzędne wejść drzewostan),	
Na niniejszym wstępnym wykazano następujące projekty obiektów budowlanych, w tym uzbrojenia podziemnego terenu:	
1. 10/05 proj. g 2. 622/04 proj. g, w, ks, bud 3. 85/05 proj. e 4. 23/06 proj. w, ks, e, bud 5. 277/06 proj. w, ks, kd, g, e, bud	
Informacje dodatkowe:	
1. 2.	
Zakres:	
Uzbrojenie podziemne opracowano na podstawie: 1. danych branżowych z literą B 2. pośredniego ustalenia przebiegu aparaturą elektromagnetyczną - z literą A 3. bezpośrednich pomiarów powojkowych - bez litery W związku z tym w częściach 1 i 2 nie gwarantuje się kompletności, a dokładność położenia uzbrojenia jest niższa od dokładności kartometrycznej mapy	Wpisano do rejestru
Aktualność wstępu na dzień 08.12.2006r.	
Kierownik jednostki wykonawstwa geodezyjnego Wojciech Kostecki	

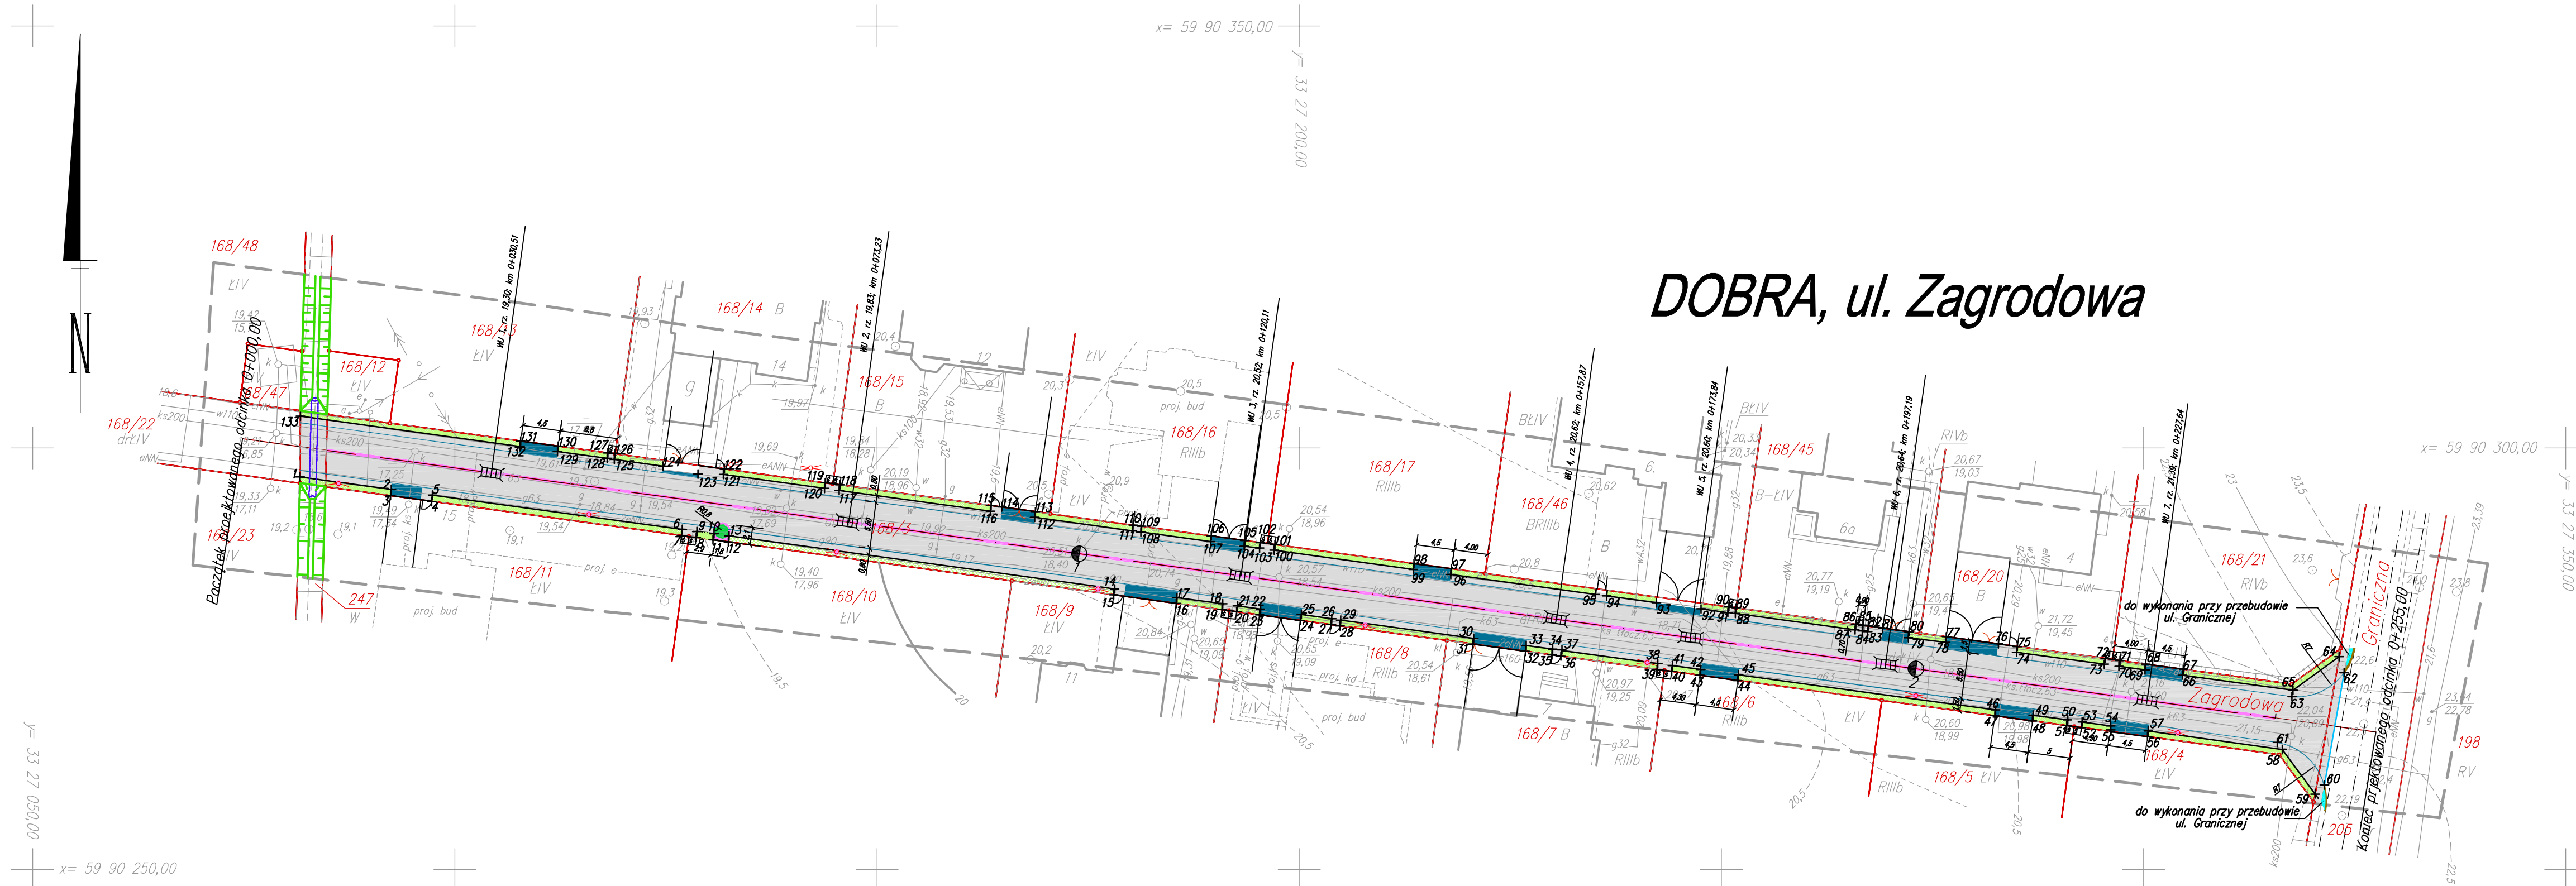

## DOBRA, ul. Zagrodowa

**LEGENDA:**

	kostka betonowa szara gr. 8 cm
	kostka betonowa antracytowa gr. 8 cm
	kostka granitowa szara gr. 8 cm
	zieleni
	opornik betonowy
	krawężnik betonowy obniżony h=2 cm
	punkt tyczenia
	wpust deszczowy projektowany
	lampna oświetleniowa wykończona kostką granitową
	śmietnik
	przepust

Jednostka projektowa:  
**USŁUGI PROJEKTOWE I NADZÓR  
LUCYNA KACZYŃSKA**  
71-051 Szczecin, ul. Zabużańska 53a  
tel./fax: +48 91 483 51 34 ;  
e-mail: upin12@gmail.com

PRAWA AUTORSKIE ZASTRZEŻONE / COPYRIGHTS RESERVED  
Projektowanie projekt architektoniczny jest chroniony prawem autorskim zgodnie z art. 1 i nast. Ustawy o Prawie Autorskim i Prawach Pokrewnych z dn. 4 lutego 1994 r. (Dz.U. nr 24 poz.83 z 23.02.96)

Autor projektu:	Zakres i nr uprawnień	
Lucyna KACZYŃSKA	Upr. konstrukcyjno - inżynierskie w zakresie dróg b/o nr 162/Sz/78	
Opracował:		Podpis
mgr inż. Katarzyna ALEKSANDROWICZ		
Sprawił:		
mgr inż. Sławomir RABENDA	Specjalność: drogową b/o upr. nr ZAP/0130/PWOD/05	
Inwestor:	Urząd Gminy Dobra	
Adres:	ul. Szczecińska 16a, 72-003 Dobra	
Tytuł: Budowa pieszojezdni o szerokości 8,5 m i długości około 245 mb na terenie działek nr : 168/3 i 205, położonych w obrębie geodezyjnym Dobra, gmina Dobra		
Branża:	DROGOWA	Faza: Projekt budowlany
Nazwa rysunku:	PLANSZA TYCZENIA	
Skala:	1:500	Data: 12.2007 r.
Nr rys:	5	