


łączy część 1

łączy część 1

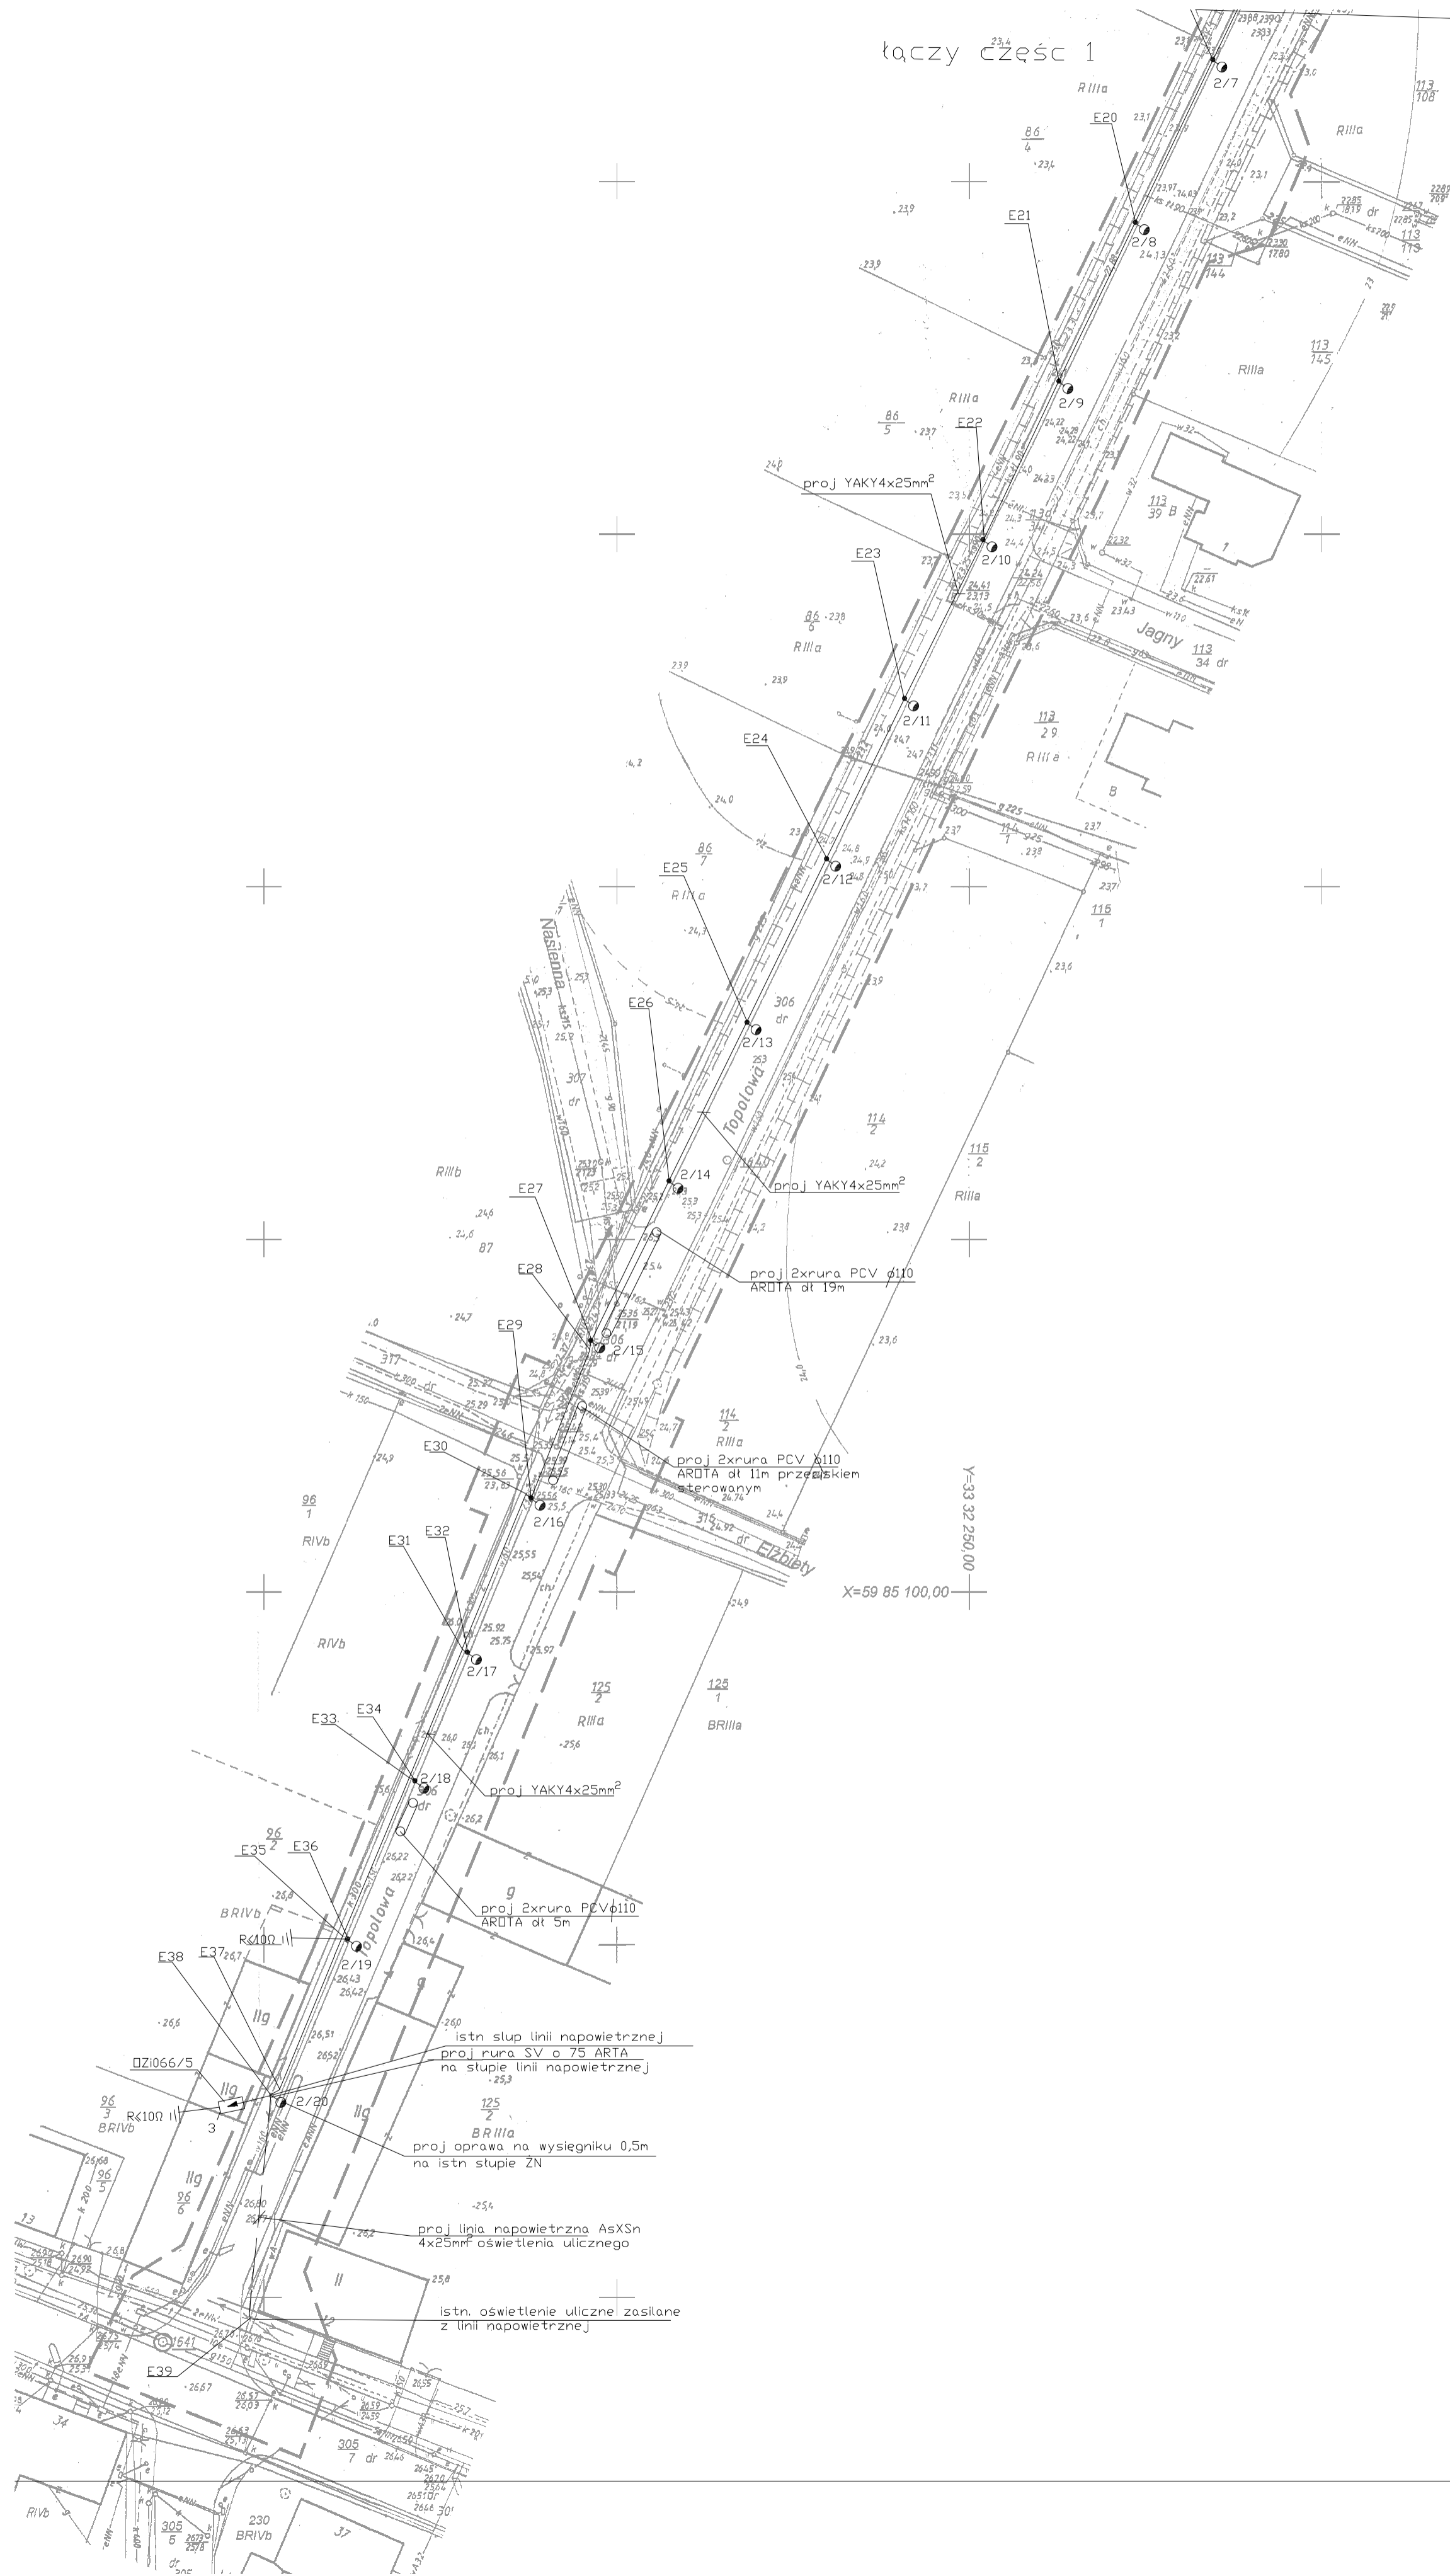

Punkty osnowy geodezyjnych nr .....brak..... podlegają ochronie zgodnie z art. 15, art. 48 Prawa geodezyjnego i kartograficznego (Dz. U. z 1989 r. Nr 30, poz. 163 z późniejszymi zm)

**OBIEKT: Mierzyn 2**  
 obr. Mierzyn 2  
 dz. nr 306  
 gm. Dobra  
 pow. policki

**GeoBart**  
 Bartosz Staniszewski  
 ul. Fioletowa 26/18 70-781 Szczecin  
 tel. 0 608 73 98 68  
 Regon 320308078 NIP 955-218-  
 (Jednostka wykonawstwa geodezyjnego)

SKALA 1: 500

Wykonano metodą: skanowanie, kalibracja, retusz

Wykonano w ramach roboty geodezyjnej K.E.R.G.: 2007/2007 Zgłoszonej w PODGIK w Polcach

Kierownik roboty: Grzegorz Staniszewski Uprawnienia zaw. nr 16632

Wzrost niniejszy sporządzono przy wykorzystaniu:  
 1. mapy zasadniczej w skali 1:500 nr arkuszy 341.131.2323, 2324, 2341, 2343, 341.133.0321  
 2. danych branżowych części uzbrojenia podziemnego  
 3. pomiaru dodatkowych elementów (rzędne węzły, drzewostan)  
 4. gęstościowych geodezyjnych elementów planu zagospodarowania przestrzennego (linie regulacyjne, osie ulic)

Informacje dodatkowe: 1. ukt. 1966 2.

Zakres: \_\_\_\_\_

Nie niniejszym wzmianki wykazano następujące projekty obiektów budowlanych, w tym uzbrojenie podziemnego terenu: brak

Uzbrojenie podziemne opracowano na podstawie:

1. danych branżowych - z literą B
2. pośredniego ustalenia przebiegu aparaturą elektromagnetyczną - z literą A.
3. bezpośrednich pomiarów powykonawczych - bez litery.

Wszelkie trwałe obiekty budowlane podlegają wytyczeniu przez jedną wykonawstwa geodezyjnego Nie wyklucza się istnienia w terenie innych niż wy na mapie urządzeń podziemnych, które nie zostały do inwentaryzacji i o których brak informacji w in.

Aktualność wzmianki na dzień: 03.12.2007 r.

Wpisano do rejestru

SZCZECIN, dnia 03.12.2007 r.

Kierownik Jednostki Wykonawstwa geodezyjnego: Bartosz Staniszewski podpis

PR  
Z  
— — — — — lin  
— — — — — lin