



Krajowy Ośrodek  
Wsparcia Rolnictwa

**Oddział Terenowy  
w Szczecinie  
SZC.WKUR.4274.211.2018.RG.2**

Szczecin, dnia 14 grudnia 2018 r.

Inwestor  
**Gmina Dobra**  
Ul. Szczecińska 16a  
72- 003 Dobra

Pełnomocnik  
**Piotr Nowak** EkoProInstal  
Ul. Topolowa 6  
72- 004 Tanowo

Dotyczy: budowa przyłącza elektroenergetycznego i sterującego na dz. 1/24 obr. Skarbimierzyce, gm. Dobra.

W odpowiedzi na Państwa wniosek, dotyczący udzielenia zgody na budowę przyłącza elektroenergetycznego i sterującego na dz. 1/24 obr. Skarbimierzyce, gm. Dobra, Krajowy Ośrodek Wsparcia Rolnictwa Oddział Terenowy w Szczecinie, jako właściciel wymienionej we wniosku nieruchomości, wyraża zgodę inwestorowi, którym jest Gmina Dobra ul. Szczecińska 16a, 72- 003 Dobra, na wykonanie następujących robót budowlanych i czynności:

**- budowa przyłącza elektroenergetycznego i sterującego rurociągu tłocznego wody surowej na dz. 1/24 obr. Skarbimierzyce, gm. Dobra.**

Niniejsza zgoda zostaje udzielona wyłącznie w celu uzyskania przez inwestora pozwolenia na budowę lub dokonania zgłoszenia, stosownie do przepisów ustawy z dnia 7 lipca 1994 r. Prawo budowlane i nie jest równoznaczna z przekazaniem placu budowy.

**Co najmniej 30 dni przed rozpoczęciem robót, po uzyskaniu pozwolenia na budowę lub dokonaniu zgłoszenia, inwestor jest zobowiązany do złożenia stosownego wniosku o zawarcie umowy regulującej zasady korzystania z nieruchomości oraz ustanowienia odpłatnej służebności przesyłu. Wniosek winien zawierać przewidywany termin prowadzenia robót budowlanych, wymiary pasa technologicznego, niezbędnego do wykonania przedmiotowej inwestycji oraz dane dotyczące powierzchni ograniczonego prawa rzeczowego w zakresie utrzymania projektowanych urządzeń.**

**Powyższe informacje należy przedłożyć w formie osobnych załączników mapowych, z naniesionym pasem służebności oraz pasem technologicznym dla ww. inwestycji.**

Jednocześnie informuję, iż ww. nieruchomość aktualnie stanowi przedmiot dzierżawy. W związku z tym warunki i termin wejścia na nieruchomość należy uzgodnić również z jej dzierżawcą:

Rolvit Sp. z o.o., Żelmowo 26, 72-314 Radowo Małe.

Niniejsza zgoda stanowi podstawę do dysponowania nieruchomością na cele budowlane w rozumieniu ustawy Prawo budowlane, w wyżej wymienionym zakresie, określonym szczegółowo na planie sytuacyjnym, stanowiącym załącznik do niniejszego pisma. Niniejsza zgoda traci ważność, jeżeli w ciągu 2 lat od jej wydania inwestor nie uzyska pozwolenia na budowę.

Załączniki:

1. Projekt budowlano- wykonawczy  
Do wiadomości: Rolvit Sp. z o.o., Żelmowo 26, 72-314 Radowo Małe


71-615 Szczecin, Matejki 6B, nr tel. 91 81 44 200, www.kowr.gov.pl

Z poważaniem

ZASTĘPCA DYREKTORA

Piotr Nowak

<p>OBIEKT: dz. 1/3, 1/10, 1/11</p> <p>Obręb: Skarbimierzycze</p> <p>Jednostka ewidencyjna: 321101_2 Dobra</p> <p>Powiat: 3211 Policki</p> <p>Województwo: 32 Zachodniopomorskie</p>	<p>USŁUGI GEODEZYJNE GEOMECA Piotr Trepka ul. Jana Styki 20/5 71-138 Szczecin tel. 691 221 226</p> <p>(Jednostka wykonawstwa geodezyjnego)</p>
<p>SKALA: 1:500</p> <p>Układ współrzędnych: PUWG 2000</p> <p>Układ odniesienia wysokości: Kronsztadt</p> <p>Kierownik roboty: Piotr Trepka</p> <p>upr. Nr: 21528</p>	<p>Wykonano metodą: a) rastrowo b) wektorowo: skanowanie, kalibracja, digitalizacja rastra</p> <p>Wykonano w ramach roboty geodezyjnej: GK.6640.2005.2018</p> <p>Zgłoszonej w WGKiK SP w Policach</p>
<p>Mapę do celów projektowych sporządzono przy wykorzystaniu:</p> <p>1. Mapy zasadniczej w skali 1:500 sekcje: 5.200.16.07.3.1, 3.3</p> <p>2. Danych branżowych części uzbrojenia podziemnego</p> <p>3. Pomiaru zieleni wysokiej i pomników przyrody oraz pomiaru innych obiektów wskazanych przez projektanta</p> <p>4. Opracowanych geodezyjnie elementów planu zagospodarowania przestrzennego (linie rozgraniczające, linie regulacyjne, osie ulic)</p> <p>Na mapie do celów projektowych wykazano następujące uzgodnione przez ZUDP projekty sieci uzbrojenia terenu:</p> <p>1. 12/3/2011 - e</p> <p>2. 2/3/2017 - w</p>	<p>W zakresie opracowania znajdują się punkty osnowy geodezyjnej nr: 11263, 11262, 112601, 11260, 112603, 112602, Rp, 25019 podlegające ochronie na podst. art. 15, art. 48 ust. 1 pkt 3 ustawy Prawo geodezyjne i kartograficzne</p> <p>Granice i nr działek ewidencyjnych według danych WGKiK SP w Policach z dnia 10.09.2018r.</p> <p>Rejestracja:</p>
<p>Informacje dodatkowe</p> <p>1. Zakres opracowania</p> <p>2. Redakcja znaków zgodna z Rozporządzeniem MAiC z dnia 02.11.2015r. (Dz. U. 2015 nr 0 poz. 2028)</p> <p>3. Mapa nadaje się do celów projektowych w zakresie pomiaru.</p> <p>4. Stopień kartometryczności mapy do celów projektowych jest zgodny z Rozporządzeniem MSWiA z dnia 9.11.2011 r. (Dz. U. 2011 nr 263 poz. 1572)</p> <p>5. Wszystkie trwałe obiekty budowlane podlegają wytyczeniu przez jednostkę wykonawstwa geodezyjnego.</p> <p>6. Nie wyklucza się istnienia w terenie również uzbrojenia, o którym brak było informacji branżowych i nie zostały odnalezione w terenie w czasie inwentaryzacji geodezyjnej.</p> <p>7. "Opracowanie nie dotyczy przypadku opisanego w § 79 ust. 5 rozporządzeniu MSWiA z dnia 9.11.2011r. (Dz. U. Nr 263, poz. 1572)"</p> <p>8. Nie wykonano czynności określonych w §80 ust. 4 rozporządzenia MSWiA z dnia 9.11.2011 r. (Dz. U. Nr 263, poz. 1572)</p> <p>9. Udostępnianie i rozpowszechnianie otrzymanych materiałów jest zabronione: art. 18 Ustawy Prawo Geodezyjne i Kartograficzne (Dz. U. z 2010 r. nr 193, poz. 1287 ze zm.)</p> <p>10. Mapę do celów projektowych sporządzono przy wykorzystaniu arkuszy mapy zasadniczej w skali 1:1000 w układzie "65" sekcje: 341.131.164, 173</p>	<p>Kierownik jednostki wykonawstwa geodezyjnego</p> <p>Piotr Trepka</p>
<p>Uzbrojenie podziemne opracowano na podstawie:</p> <p>1. Pośredniego ustalenia przebiegu aparaturą elektromagnetyczną - z literą A</p> <p>2. Bezpośrednich pomiarów powykonawczych - bez litery</p> <p>W związku z tym w części 1 nie gwarantuje się kompletności, a dokładność położenia uzbrojenia na mapie może być niższa od dokładności kartometrycznej mapy</p>	
<p>Aktualność mapy do celów projektowych na dzień: 27.09.2018r.</p>	

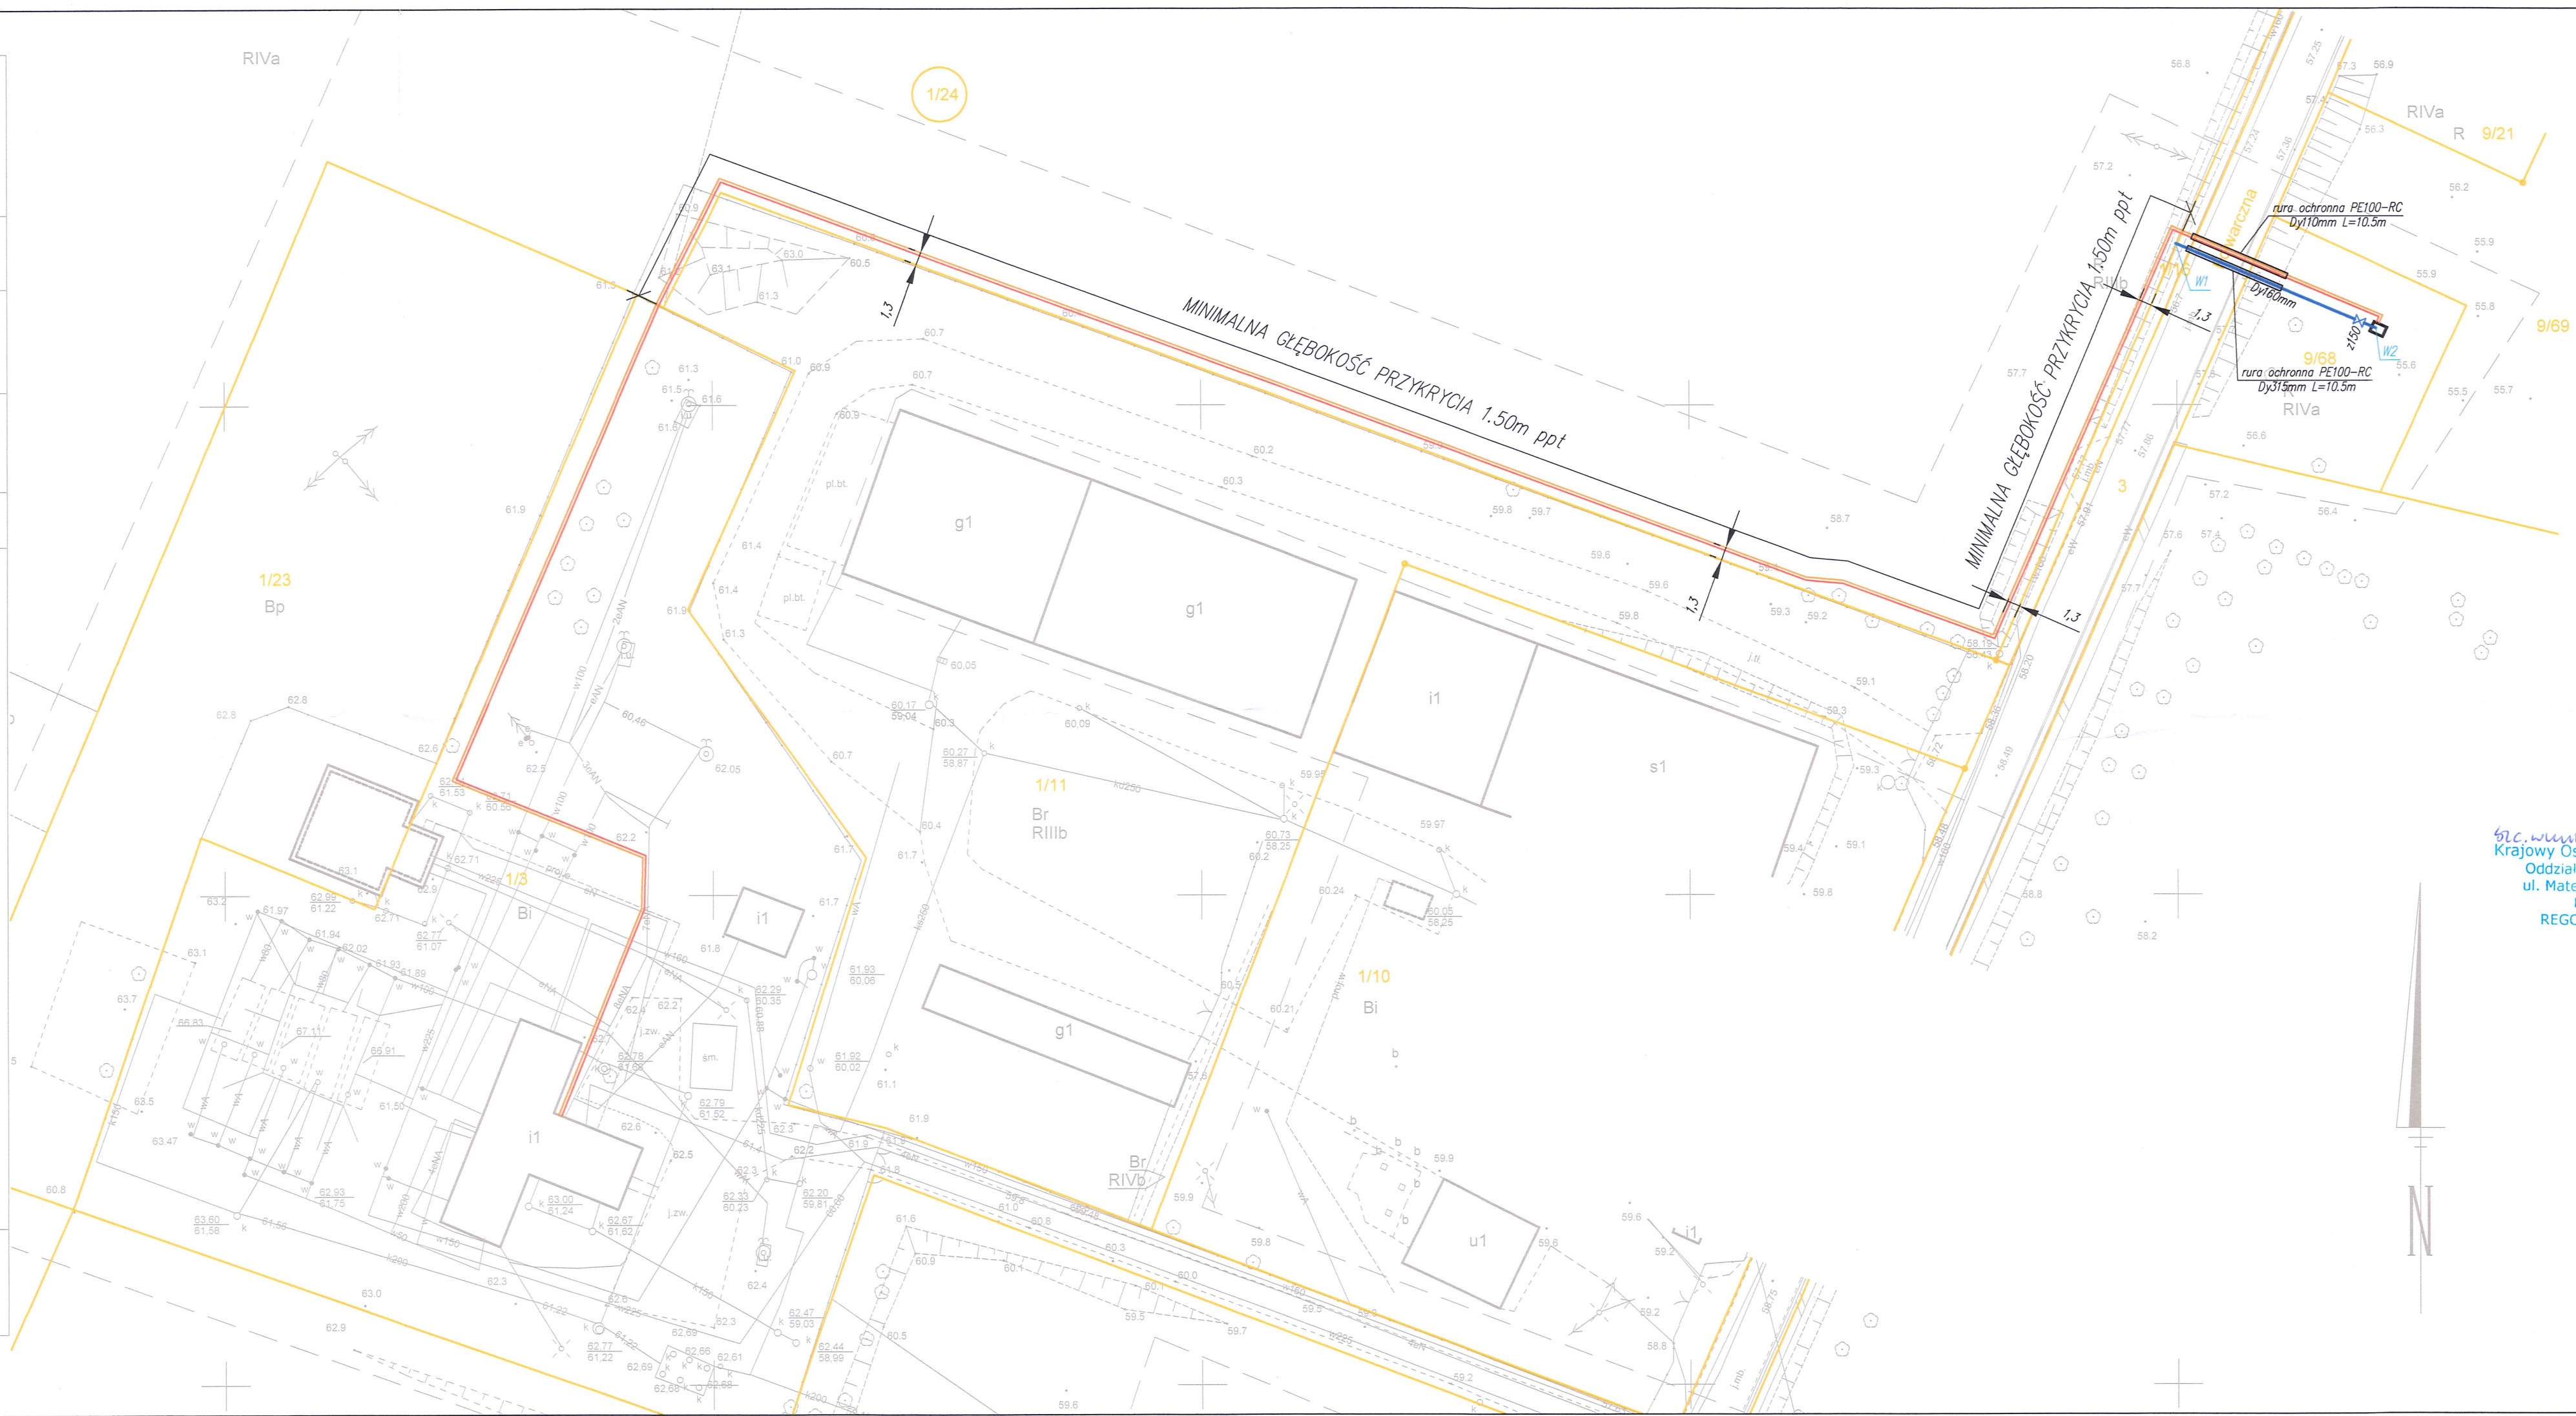

- Oznaczenia:
- proj. rurociąg tłoczny wody surowej
  - x z150 proj. zasuwa
  - proj. obudowa studni głębinowej
  - proj. kabel zasilający
  - proj. kabel sterowniczy
  - granica działki

**EkoProInstal**  
Pracownia Projektów Sanitarnych  
72-004 Tanowo, ul. Topolowa 6  
tel. 660 755 826, 791 245 054  
NIP 8512800156 biuro@ekoproinstal.pl

52c. www.2018.24.2018.R.G.2  
Krajowy Ośrodek Wsparcia Rolnictwa  
Oddział Terenowy w Szczecinie  
ul. Matejki 6B, 71-615 Szczecin  
NIP 5272818355  
REGON 367849538-00152

**EkoProInstal**  
Piotr Nowak  
PROJEKT

<b>EkoProInstal</b>		
72-004 Tanowo, ul. Topolowa 6 tel. 660-755-826 791-245-054, biuro@ekoproinstal.pl www.ekoproinstal.pl		
Tytuł projektu:	Budowa rurociągu tłoczego studnia - stacja uzdatniania wraz z kablem zasilającym i sterowniczym w miejscowości Skarbimierzycze	Data i miejsce: 12.2018 Tanowo
Adres inwestycji:	ul. Folwarczna 72-003 Skarbimierzycze	Nr projektu: 19-2018
Etap:	PROJEKT BUDOWLANO-WYKONAWCZY	Nrysunk: 1
Branża:	SANITARNA, ELEKTRYCZNA	1:500
Tytuł rysunku:	Plan zagospodarowania terenu	