



KARTA REJESTRACYJNA INFORMACYCZNEJ KOPII MAPY

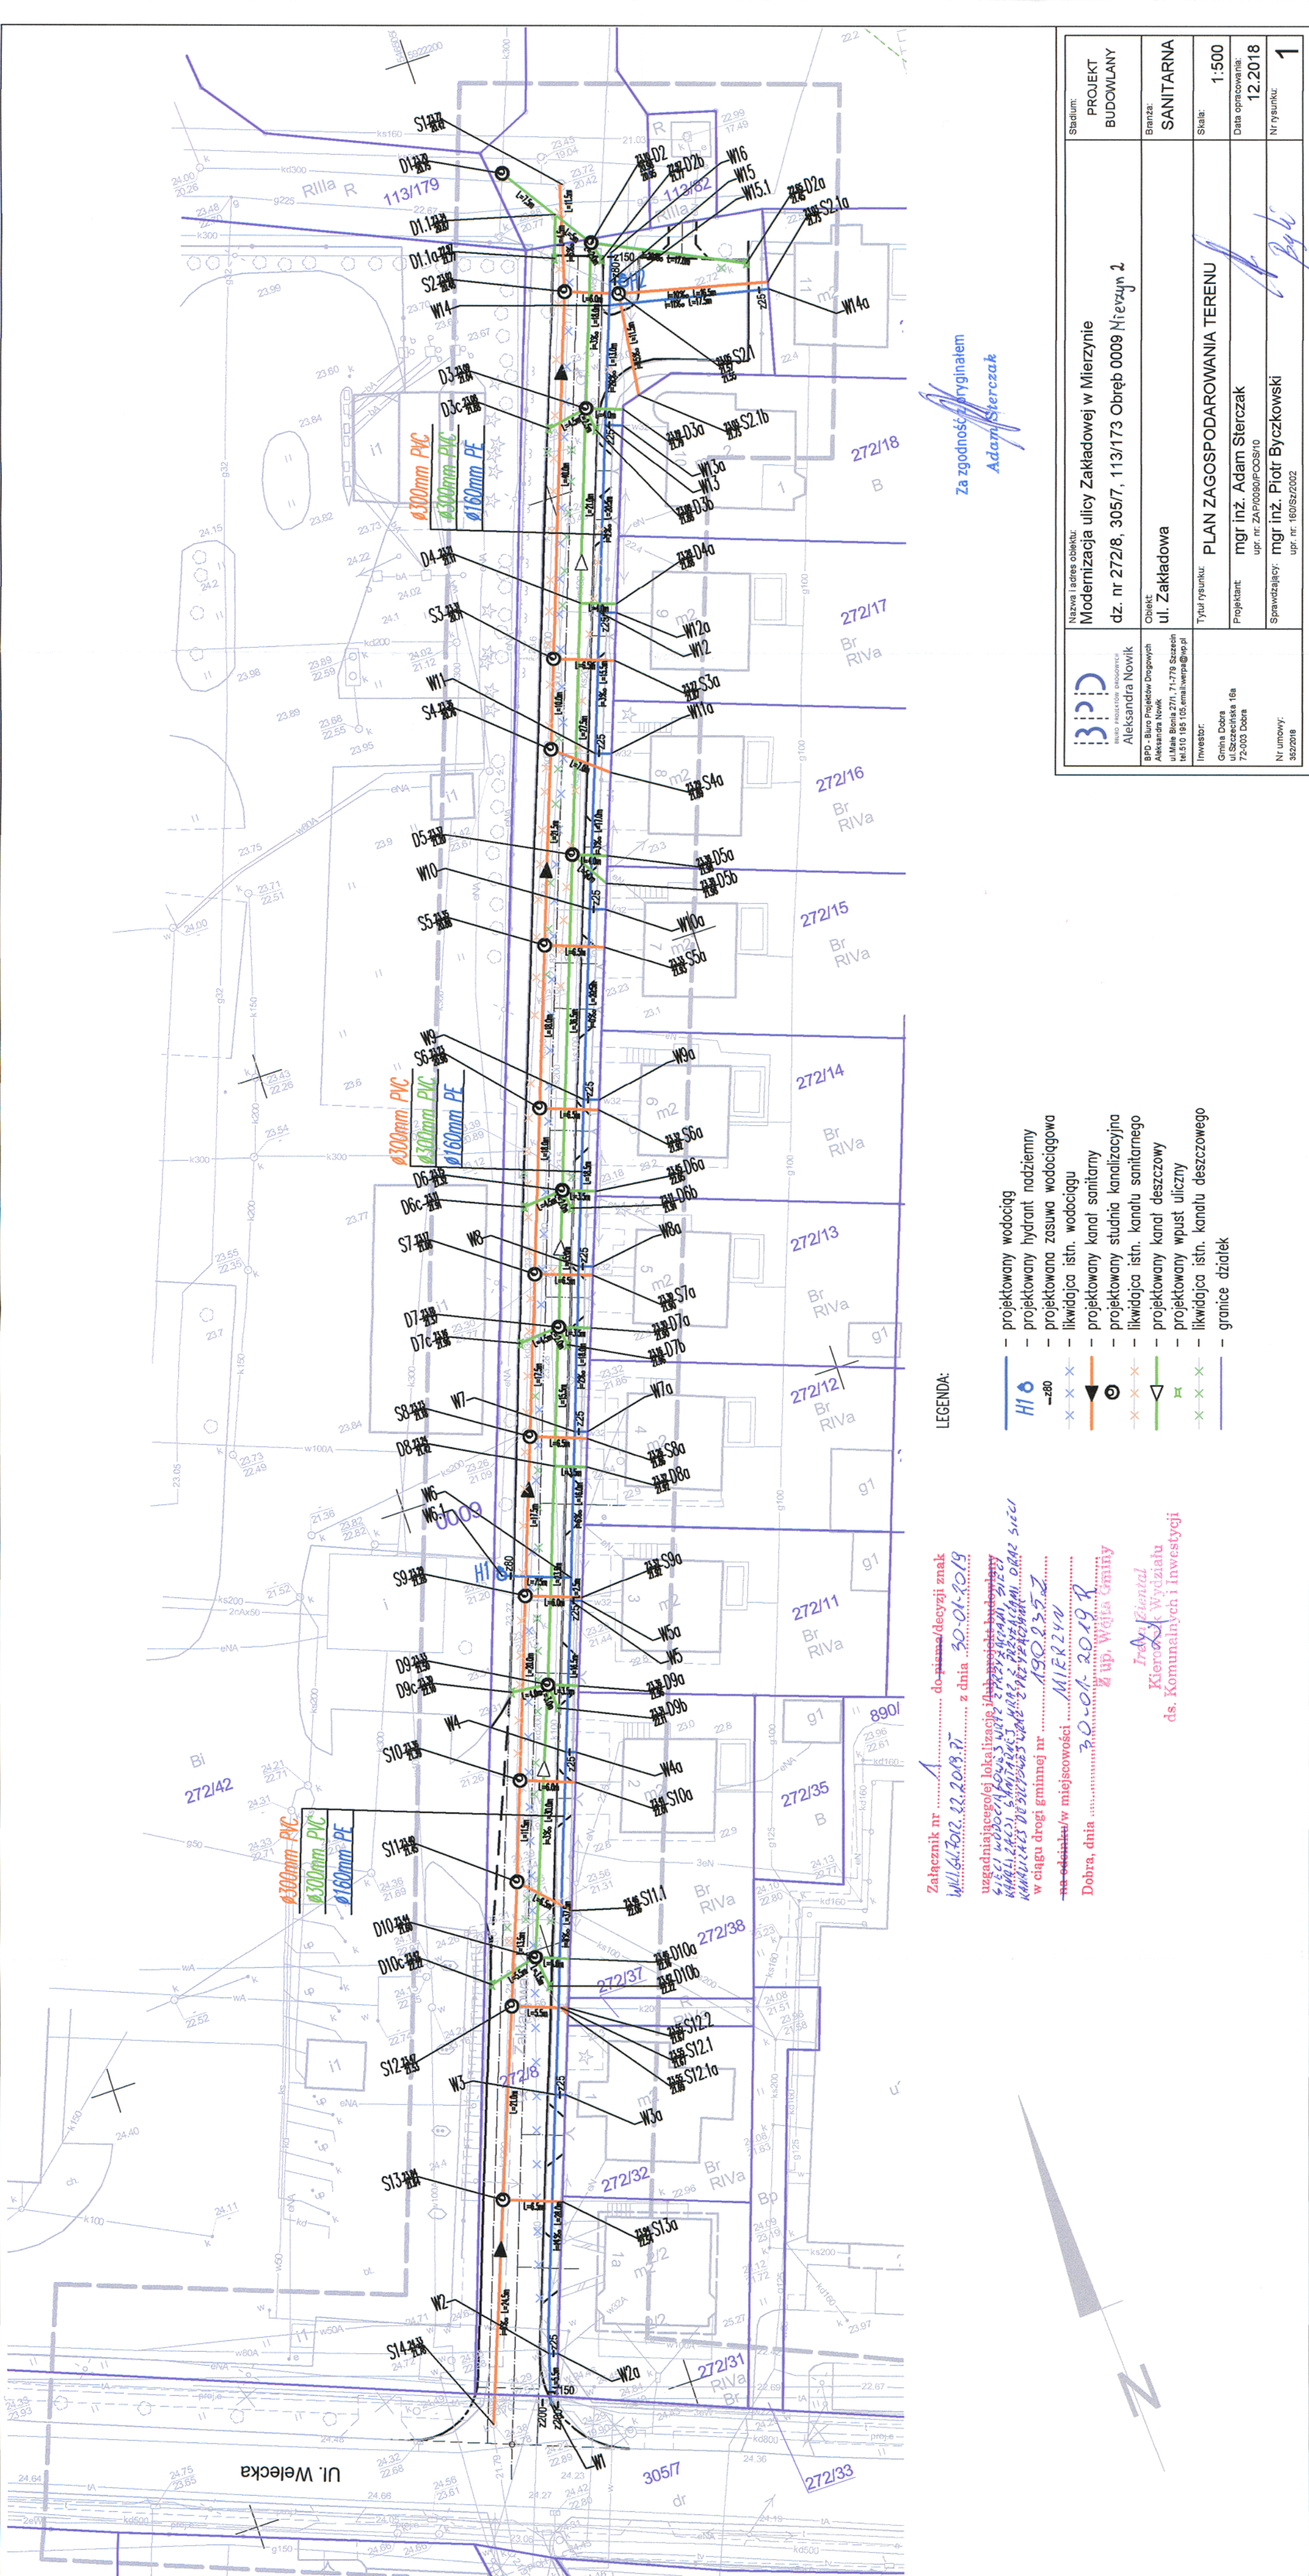

 <p>BPD - Biuro Projektów Dogodnych Aleksandra Nowicki ul. Matejki 27/1, 71-717 Szczecin tel. 510 15 16, email: aw@bpd.pl</p>	<p>Nazwa i adres obiektu: Modernizacja ulicy Zakładowej w Mierzynie dz. nr 272/8, 305/7, 113/173 Obręb 0009 Niewyżym 2</p>		<p>Stadium: PROJEKT BUDOWLANY</p>
	<p>Obiekt: ul. Zakładowa</p>	<p>Branta: SANITARNA</p>	<p>Skala: 1:500</p>
<p>Investor: Gmina Dobra ul. Szczecińska 16a 72-003 Dobra</p>	<p>Tytuł rysunku: PLAN ZAGOSPODAROWANIA TERENU</p>	<p>Projektant: mgr inż. Adam Sterczak upr. nr. ZAP-00090/P-003/10</p>	<p>Data opublikowania: 12.2018</p>
	<p>Sprawdzający: mgr inż. Piotr Byczkowski upr. nr. 180/SZ/2002</p>	<p>Nr rysunku: <i>Byczkowski</i></p>	<p>Nr umowy: 302918</p>