OBIEKT: dz. nr 418, 419, ul Tura *Obręb:* 0004 Dołuje *Jednostka ewidencyjna:* 321101_2 Dobra *Powiat:* 3211 Policki *Województwo:* 32 Zachodniopomorskie	GEODEZJA i KARTOGRAFIA "GEOBAK" inż. Piotr Bakinowski 71-023 Szczecin, ul.Poronińska 13/1 kom. 0605-280-241 fax. 091 43-95-364 *(Jednostka wykonawstwa geodezyjnego)*
SKALA: 1:500 *Układ współrzędnych:* PUWG 2000 *Układ odniesienia wysokości:* Kronsztadt	*Wykonano metodą: a) rastrowo b) wektorowo:* skanowanie, kalibracja, digitalizacja rastra
Kierownik roboty: inż. Piotr Bakinowski ..... upr. Nr: 20214	*Wykonano w ramach roboty geodezyjnej:* GK.6640.612.2014 Zgłoszonej w WGKiK SP w Policach
Mapę do celów projektowych sporządzono przy wykorzystaniu: 1. Mapy zasadniczej w skali 1:500 sekcje: 5.200.15.15.2.3, 2.4 2. Danych branżowych części uzbrojenia podziemnego 3. Pomiaru zieleni wysokiej i pomników przyrody oraz pomiaru innych obiektów wskazanych przez projektanta 4. Opracowanych geodezyjnie elementów planu zagospodarowania przestrzennego (linie rozgraniczające, linie regulacyjne, osie ulic)	*W zakresie opracowania znajdują się punkty osnowy geodezyjnej nr:* 110441 *podlegające ochronie na podst.art.15, art.48 ust.1 pkt 3 ustawy Prawo geodezyjne i kartograficzne*
Na mapie do celów projektowych wykazano następujące uzgodnione przez ZUDP projekty sieci uzbrojenia terenu: 1. brak	*Granice i nr działek ewidencyjnych według danych WGKiK SP w Policach,* 07.032014r. *Rejestracja:*
Informacje dodatkowe 1. ——— ——— ——— zakres opracowania 2. Redakcja znaków zgodna z Rozporządzeniem MAiC z dnia 12.02.2013r. (Dz. U. 2013 nr 0 poz. 383) 3. Mapa nadaje się do celów projektowych w zakresie pomiaru. 4. Stopień kartometryczności mapy do celów projektowych jest zgodny z Rozporządzeniem MSWiA z dnia 9.11.2011 r. (Dz.U. 2011 nr 263 poz. 1572) 5. Wszystkie trwałe obiekty budowlane podlegają wytyczeniu przez jednostkę wykonawstwa geodezyjnego. 6. Nie wyklucza się istnienia w terenie również uzbrojenia, o którym brak było informacji branżowych i nie zostały odnalezione w terenie w czasie inwentaryzacji geodezyjnej. 7. Mapa zgodna z przepisami §79 ust.5 rozporządzenia MSWiA z dnia 9.11.2011r. (Dz.U. 2011 nr 263 poz. 1572) - nadaje się do projektowania budynków w odległości mniejszej niż 4,0 m od granicy nieruchomości. 8. Nie wykonano czynności określonych w §80 ust. 4 rozporządzenia MSWiA z dnia 9.11.2011 r. (Dz. U. Nr 263, poz. 1572) 9. Udostępnianie i rozpowszechnianie otrzymanych materiałów jest zabronione: art.18 Ustawy Prawo Geodezyjne i Kartograficzne (Dz. U. z 2010 r. nr 193, poz. 1287 ze zm.) 10. Mapę do celów projektowych sporządzono przy wykorzystaniu arkuszy mapy zasadniczej w skali 1:500 w układzie "1965" sekcje: 340.224.1044, 1522, 341.113.1111, 0633	
Uzbrojenie podziemne opracowano na podstawie: 1. Pośredniego ustalenia przebiegu aparaturą elektromagnetyczną - z literą A 2. Bezpośrednich pomiarów powykonawczych - bez litery W związku z tym w części 1 nie gwarantuje się kompletności, a dokładność położenia uzbrojenia na mapie może być niższa od dokładności kartometrycznej mapy	
Aktualność mapy do celów projektowych na dzień: 13.03.2014r.	*Kierownik jednostki wykonawstwa geodezyjnego* ..... inż. Piotr Bakinowski

Użyte symbole na mapie do celów projektowych nie występujące w rozporządzeniu MAiC z dnia 12.02.2013:

warstwice ——— — — — — —

x= 59 22 650,00

y= 54 59 500,00

x= 59 22 500,00

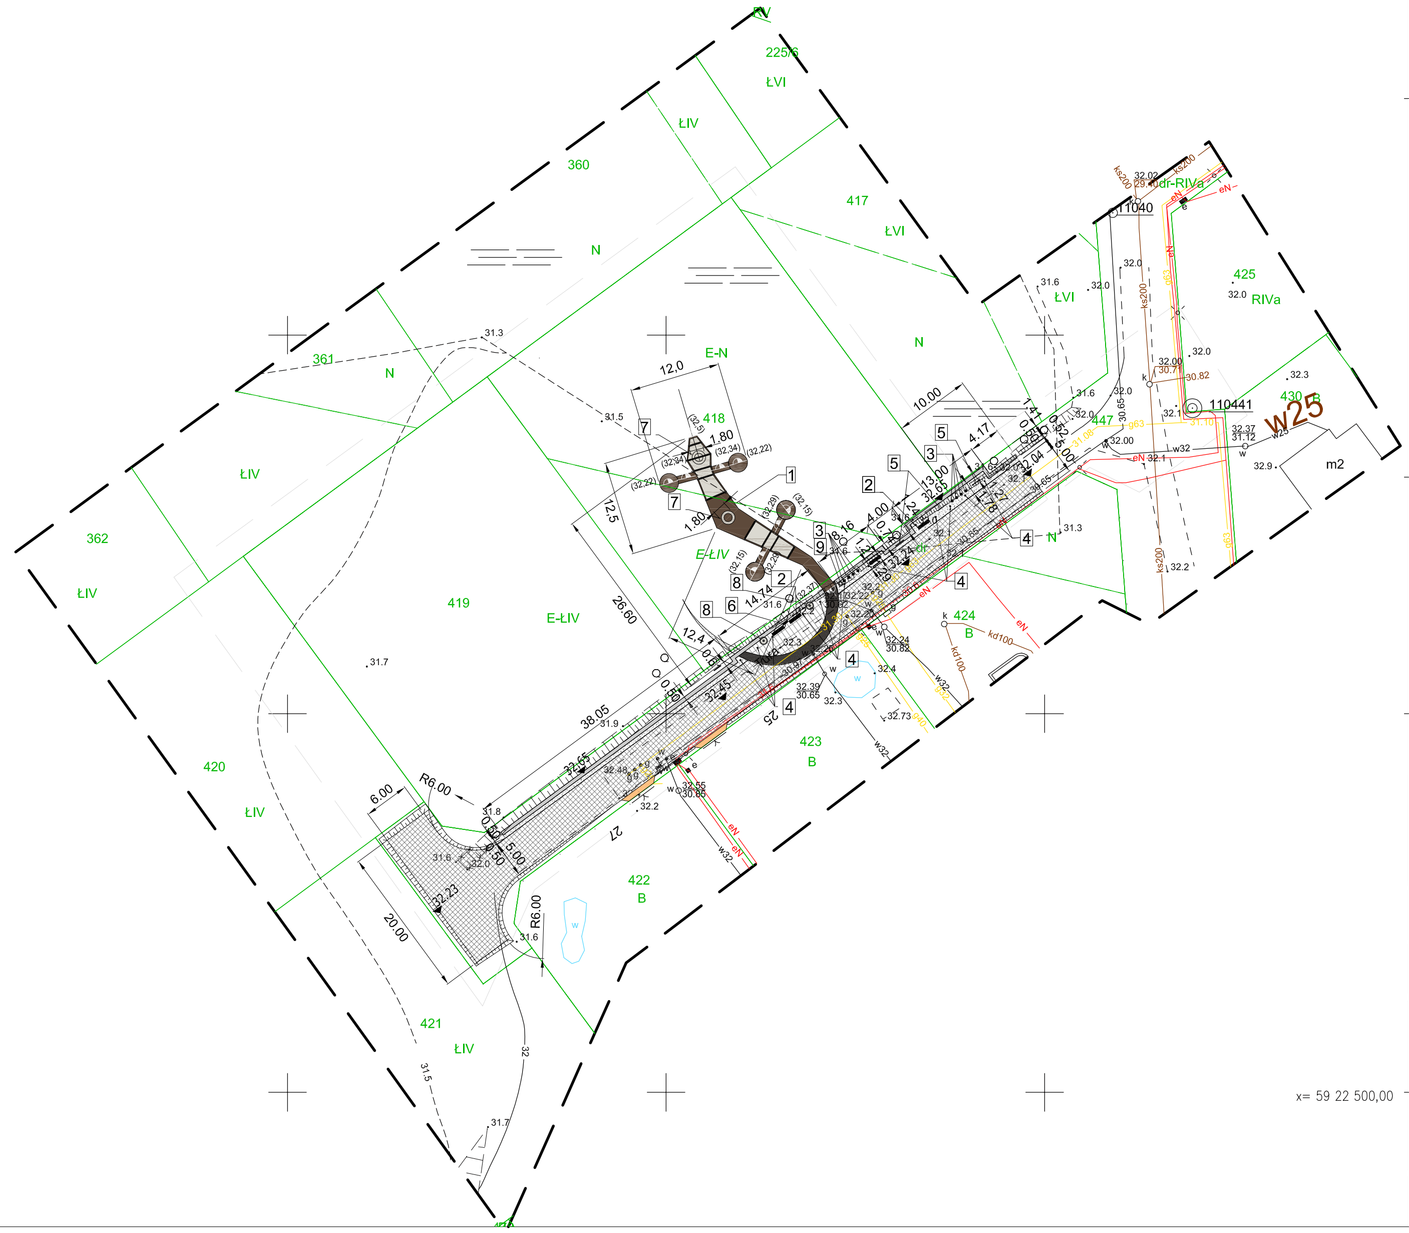

OZNACZENIA OGÓLNE:

- ZAKRES OPRACOWANIA
- GRANICE EWIDENCYJNE DZIAŁEK
- KOSZE GABIONOWE
- NAWIERZCHNIA ŻWIROWA
- PŁYTY BETONOWE 120x60cm
- NAWIERZCHNIA Z PŁYT AŻUROWYCH
- KOSTKA BRUKOWA KLINKIEROWA
- PROJ. ZJAZDY INDYWIDUALNE
- DESKI POMOSTU
- ZADASZENIE POMOSTU
- TAMA SZKIELETOWA - OGON JASZCZURKI WYPEŁNIONY CHRUSTEM
- ZIELEŃ WYSOKA

1. POMOST DREWNIANY Z ZADASZENIEM AŻUROWYM DREWNIANYM
2. ŁAWKI PROSTE STALOWO DREWNIANE - 4szt.
3. STOJAKI ROWEROWE - 8szt.
4. SŁUPKI ODGRADZAJĄCE - 11szt.
5. TABLICE INFORMACYJNE - 3szt.
6. PANEL MULTIMEDIALNY - 1szt.
7. ŁAWKI OKRĄGŁE PROJ. INDYWIDUALNY MOCOWANE NA KOTWY DO POMOSTU STALOWO DREWNIANE - 2 szt.
8. INFORMATORY OBROTOWE 35x35x160 STAL MALOWANA PROSZKOWO PROJEKT INDYWIDUALNY
9. KOSZ NA ŚMIECI STALOWO DREWNIANY 1 szt.

CORSO PROJEKT SPÓŁKA ZO.O.
72-003 DOBRA ; ul. Jodłowa 13;
tel/fax 091 311 30 80
KRS 0000415796
REGON 32120754

PRAWA AUTORSKIE ZASTRZEŻONE / COPY RIGHTS RESERVED
Przedmiotowy projekt architektoniczny jest chroniony prawem autorskim zgodnie z art.1 i nast. Ustawy o Prawie Autorskim i Prawach Pokrewnych z dn.4 lutego 1994 r.(Dz.U. nr 24 poz.83 z 23.02.95 r.)

PROJEKTANT
mgr inż. arch. Justyna Bernat-Łagoda
upr bud nr 14/ZPOIA/OKK/2012

SPRAWDZAJĄCY
mgr inż. arch. Agnieszka Małagocka
upr bud nr 17/97

ZAGOSPODAROWANIE UŻYTKU EKOLOGICZNEGO "PTASI ZAKĄTEK" W DOŁUJACH

ADRES:
ul.Tura Dołuje, działki nr 418,419,447(Dr),
obręb 0004 Dołuje, Gmina Dobra

INWESTOR:
Gmina Dobra,
ul.Szczecińska 16a, 72-003 Dobra

RYS. 1 PROJEKT ZAGOSPODAROWANIA TERENU - PLANSZA PODSTAWOWA

FAZA	SKALA	DATA
PROJEKT BUDOWLANY	1-500	LIPIEC 2015