


<p>OBIEKT: dz. nr 227, ul. Welecka</p> <p>Obrb: 0009 Mierzyn</p> <p>Jednostka ewidencyjna: 321101_2 Dobra</p> <p>Powiat: 3211 Policki</p> <p>Województwo: 32 Zachodniopomorskie</p>	<p>"U Leszka" L. Gnych ul. Wąska 16 71-415 Szczecin tel. 0 91 422 98 35 501 104 945</p> <p>(Jednostka wykonawstwa geodezyjnego)</p>
<p>SKALA: 1:500</p> <p>Układ współrzędnych: PUWG 2000</p> <p>Układ odniesienia wysokości: Kronstadt</p> <p>Kierownik roboty: Leszek Gnych upr.nr 21515</p> <p>..... podpis</p>	<p>Wykonano metodą: a) rastrowo b) wektorowo:</p> <p>skanowanie, kalibracja, digitalizacja rastra</p> <p>Wykonano w ramach roboty geodezyjnej: GK.6640.55.2014</p> <p>Zgłoszonej w WGKik SP w Policach</p>
<p>Mapę do celów projektowych sporządzono przy wykorzystaniu:</p> <p>1. Mapy zasadniczej w skali 1:500 sekcje: 5.200.16.13.4.3</p> <p>2. Danych branżowych części uzbrojenia podziemnego</p> <p>3. Pomiaru zieleni wyskokiej i pomników przyrody oraz pomiaru innych obiektów wskazanych przez projektanta</p> <p>4. Opracowanych geodezyjnie elementów planu zagospodarowania przestrzennego (linie rozgraniczające, linie regulacyjne, osie ulic)</p>	<p>W zakresie opracowania znajdują się punkty osnowy geodezyjnej nr: brak</p> <p>podlegające ochronie na podst.art. 15, art.48 ust.1 pkt 3 ustawy Prawo geodezyjne i kartograficzne</p> <p>Granice i nr działek ewidencyjnych według danych WGKik SP w Policach, z dnia: 14.01.2014r.</p> <p>Rejestracja:</p>
<p>Na mapie do celów projektowych wykazano następujące uzgodnione przez ZUDP projekty sieci uzbrojenia terenu: 1. 279/2012 - t</p> <p>Informacje dodatkowe</p> <ol style="list-style-type: none"> zakres opracowania Redakcja znaków zgodna z Rozporządzeniem MAiC z dnia 12.02.2013r. (Dz. U. 2013 nr 0 poz. 383) Mapa nadaje się do celów projektowych w zakresie pomiaru. Stopień kartometryczności mapy do celów projektowych jest zgodny z Rozporządzeniem MSWiA z dnia 9.11.2011 r. (Dz. U. 2011 nr 263 poz. 1572) Wszystkie trwałe obiekty budowlane podlegają wyliczeniu przez jednostkę wykonawstwa geodezyjnego. Nie wyklucza się istnienia w terenie również uzbrojenia, o którym brak było informacji branżowych i nie zostały odnotowane w terenie w czasie inwentaryzacji geodezyjnej. Mapa zgodna z przepisami §79 ust. 5 rozporządzenia MSWiA z dnia 9.11.2011r. (Dz. U. 2011 nr 263 poz. 1572) - nadaje się do projektowania budynków w odległości: <ol style="list-style-type: none"> nie większej niż 4,0 m od granicy nieruchomości; Nie wykonano czynności określonych w §80 ust. 4 rozporządzenia MSWiA z dnia 9.11.2011 r. (Dz. U. Nr 263, poz. 1572) Udoszczelnianie i rozposzczelnianie otrzymanych materiałów jest zabronione: art. 18 Ustawy Prawo Geodezyjne i Kartograficzne (Dz. U. z 2010 r. nr 193, poz. 1287 ze zm.) Mapę do celów projektowych sporządzono przy wykorzystaniu arkuszy mapy zasadniczej w skali 1:500 w układzie państwowym "1965" sekcje: 341.131.2343, 341.133.0321 	<p>Kierownik jednostki wykonawstwa geodezyjnego</p> <p>Leszek Gnych</p> <p>.....</p>
<p>Uzbrojenie podziemne opracowano na podstawie:</p> <ol style="list-style-type: none"> Posredniego ustalenia przebiegu aparaturą elektromagnetyczną - z literą A Bezpośrednich pomiarów powykonalanych - bez litery <p>W związku z tym w części 1 nie gwarantuje się kompletności, a dokładność połączenia uzbrojenia na mapie może być niższa od dokładności kartometrycznej mapy</p> <p>Aktualność mapy do celów projektowych na dzień: 17.01.2014r.</p>	

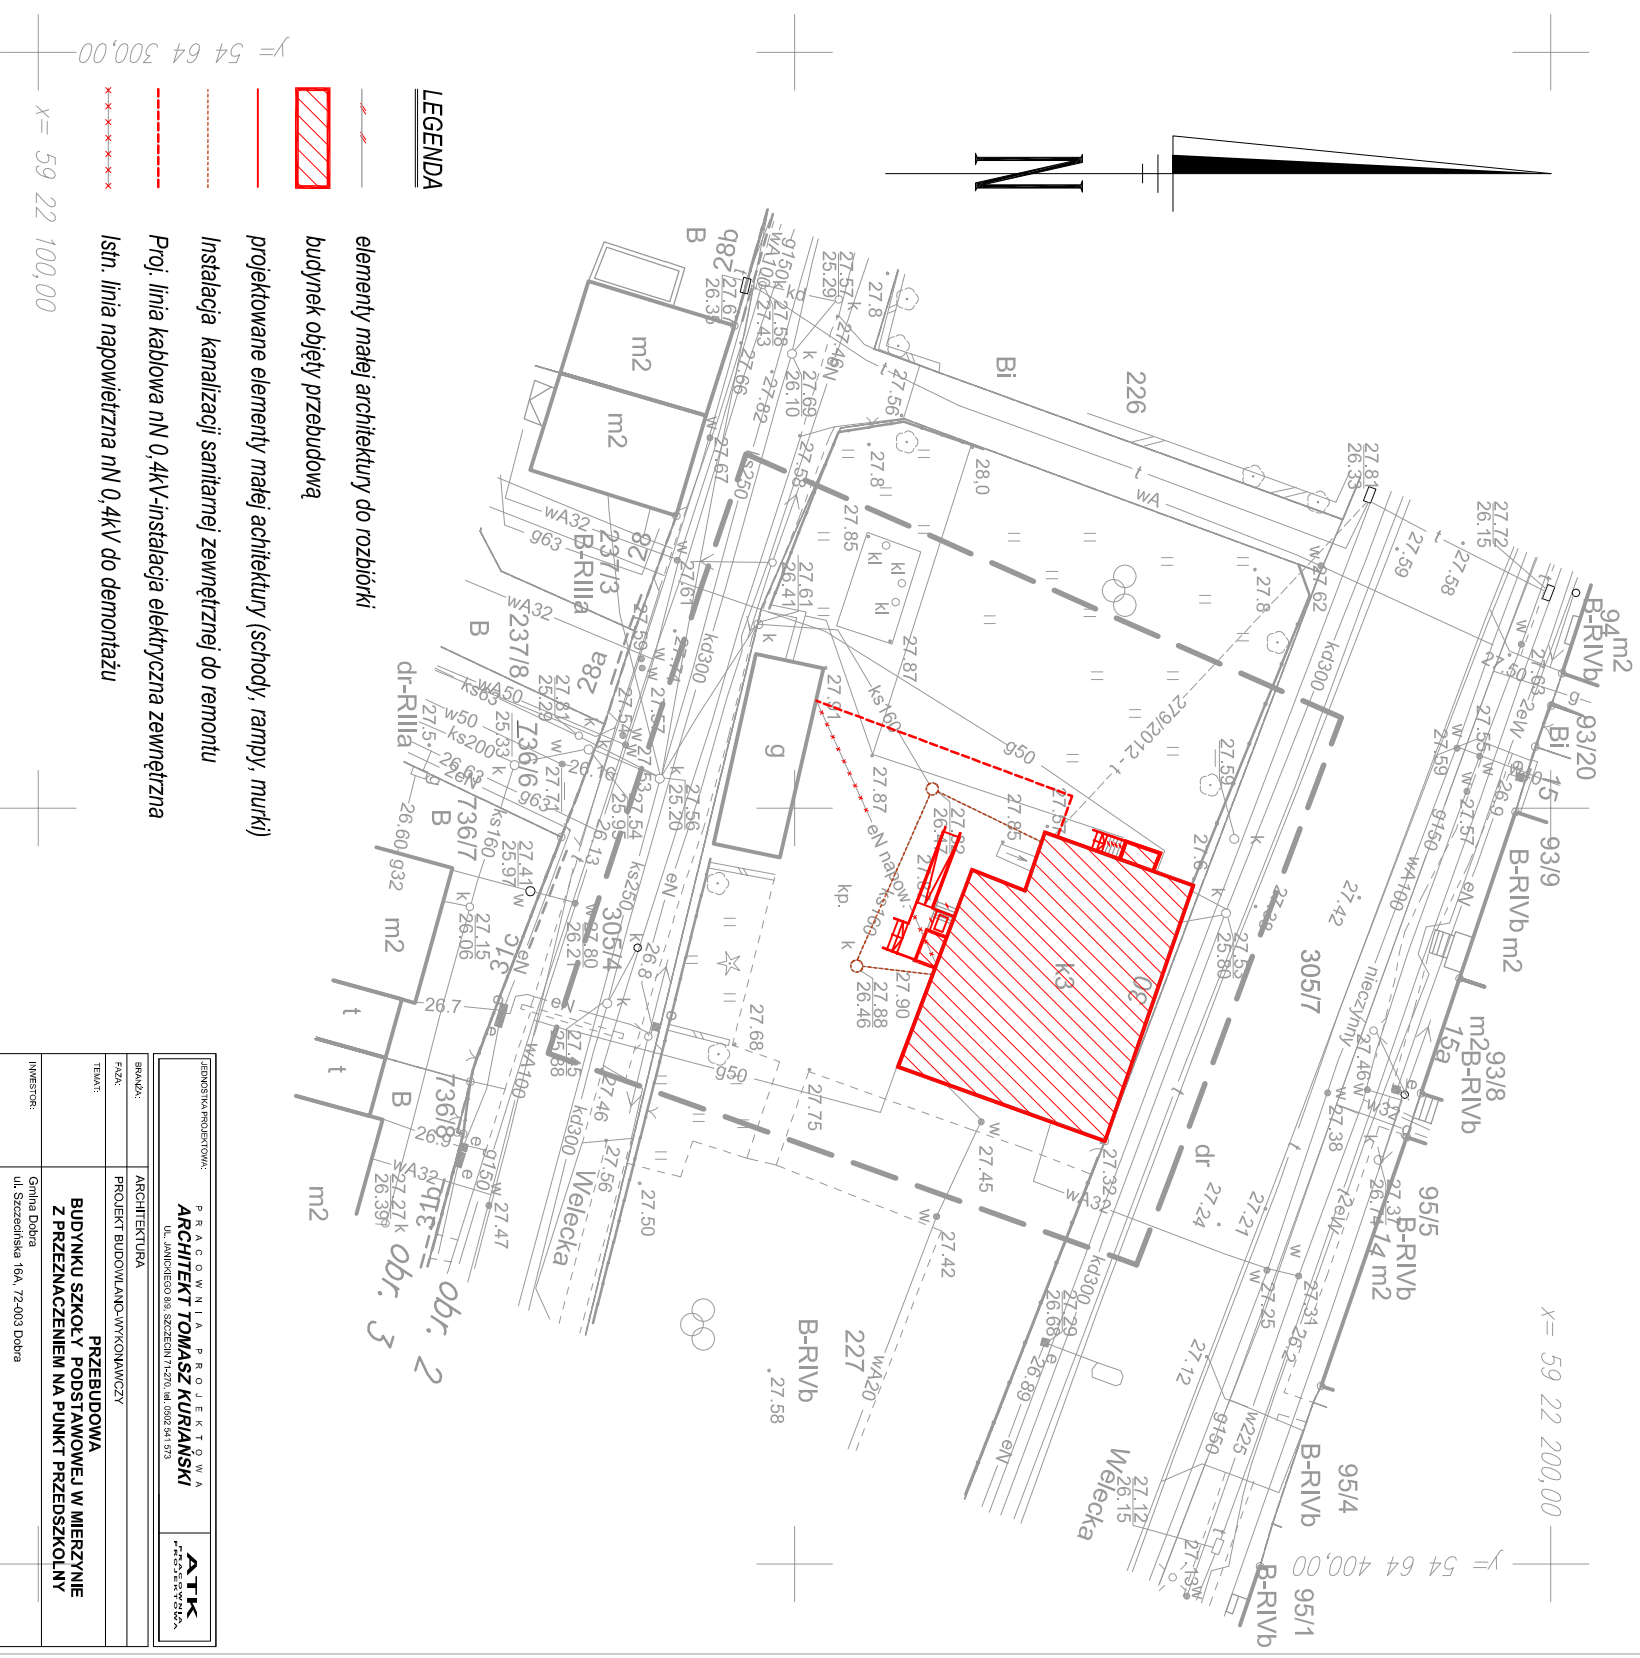

- LEGENDA**
- elementy małej architektury do rozbiórki
 - budynki objęty przebudową
 - projektowane elementy małej architektury (schody, rampy, murki)
 - instalacja kanalizacji sanitarnej zewnętrznej do remontu
 - Proje. linia kablowa nN 0,4kV-Instalacja elektryczna zewnętrzna
 - lstr. linia napowietrzna nN 0,4kV do demontażu

<p>JEDESIKAPROJEKTOWY: P. B. A. C. O. W. N. I. A. B. S. O. I. E. K. I. O. W. A. ARCHITEKT TOMASZ KURIAŃSKI UL. JANKEBORG 8/8, SZCZECIN 71-720, tel. 50554 102</p>		<p>ATK ARCHITEKTURA TOMASZ KURIAŃSKI</p>	
BRANŻA:	ARCHITEKTURA	PROJEKT BUDOWLANO-WYKONAWCZY	
FAZA:	PROJEKT	PRZEbudowa	
TEMAT:	BUDYNKU SZKOŁY PODSTAWOWEJ W MIERZYNI Z PRZEZNAWCZENIEM NA PUNKT PRZEDSZKOLNY		
INWESTOR:	Gmina Dobra ul. Szczęśliwa 16A, 75-003 Dobra		
LOKALIZACJA:	Mierzyn, ul. Welecka 30. Dz. nr 227, Obr. Mierzyn 2		
AUTOR PROJEKTANT:	mgr inż. arch. TOMASZ KURIAŃSKI		
SPRAWOZDAWCY:	mgr inż. arch. HANNA FAŁKUSKA upr. proj. 152/2011		PROJEK:
Tytuł rysunku:	PLAN SYTUACYJNY		skala:
DATA:	STYCZEŃ 2014 r.	SKALA:	1:500
<p>86036 ARCHITEKTURA 2535230000 Zgodnie z art. 145 §1 ustawy z dnia 27.07.2002 r. Prawo Budowlane (Dz. U. nr 150, poz. 1303, 1304)</p>			