

USŁUGI PROJEKTOWE I NADZÓR

LUCYNA KACZYŃSKA

TOM / TECZKA:	MIEJSCOWOŚĆ:	DATA: <small>(miesiąc, rok)</small>
	Szczecin	sierpień 2006

TEMAT / OBIEKT

**BUDOWA CHODNIKA I ZJAZDÓW DO POSESJI W CIĄGU
DROGI POWIATOWEJ NR 0607Z I 0609Z NA TERENIE
DZIAŁEK NR 102 i 29 OBRĘB BUK, GMINA DOBRA**

ADRES INWESTYCJI:

BUK
Dz. nr: 102,29 obr. Buk, gm. Dobra

INWESTOR - NAZWA / ADRES

GMINA DOBRA
UL. SZCZECIŃSKA 16A
72-003 DOBRA

BRANŻA
DROGOWA

FAZA
PROJEKT BUDOWLANY

PROJEKTANCI

<u>funkcja</u>	<u>imię i nazwisko</u>	<u>nr uprawnień</u>	<u>podpis</u>
PROJEKTOWAŁ:	Lucyna KACZYŃSKA	162/Sz/78 upr. konstrukcyjno – inżynieryjne w zakresie dróg b/o	
OPRACOWAŁ:	mgr inż. Maciej KASPRZYK		
SPRAWDZIŁ:	inż. Thomas MAKRIS	211/Sz/92 upr. konstrukcyjno – inżynieryjne w zakresie dróg	

Zawartość teczki

1. Opis techniczny

Załączniki i uzgodnienia:

- Zał. 1 – Wykaz głównych punktów.
Zał. 2 – Informacja dotycząca bezpieczeństwa i ochrony środowiska
Zał. 3 – Decyzja nr 106/2006 o ustaleniu lokalizacji inwestycji celu publicznego Wz.7331-MT/84/06 z dnia 25.07.2006r.
Zał. 4 – Załącznik nr 1/2 do decyzji o lokalizacji inwestycji celu publicznego Wz.7331-MT/106/06 z dnia 25.07.2006r.
Zał. 5 – Analiza warunków i zasad zagospodarowania terenu oraz jego zabudowy wynikających z przepisów odrębnych oraz analiza stanu faktycznego i prawnego terenu funkcji oraz cech zabudowy i zagospodarowania terenu, na którym przewiduje się realizację inwestycji.
Zał. 6 – Badanie stanu władania
Zał. 7 – Oświadczenie projektantów o zgodności projektu z obowiązującymi przepisami oraz zasadami wiedzy technicznej.
Zał. 8/1 –8/2 – Stwierdzenie przygotowania zawodowego do pełnienia samodzielnych funkcji technicznych w budownictwie.
Zał. 9/1 – 9/2 - Zaświadczenie o przynależności do Zachodniopomorskiej Okręgowej Izby Inżynierów.
Zał.10 - Zgoda na dysponowanie terenem dla celów budowlanych

2. Część rysunkowa

- | | | |
|-----------|-------------------------------------|------------|
| Rys. nr 1 | Plan orientacyjny | |
| Rys. nr 2 | Plan sytuacyjny | 1:500 |
| Rys. nr 3 | Szczegóły konstrukcyjne | 1:50, 1:20 |
| Rys. nr 4 | Szczegóły konstrukcyjne zjazdów | 1:50 |
| Rys. nr 5 | Szczegóły wpustu ze studnią chłonną | 1:50 |

OPIS TECHNICZNY

do projektu budowlano - wykonawczego branży drogowej
„Budowa chodnika i zjazdów do posesji w ciągu dróg powiatowych: nr 0607Z
Szczecin – Dobieszczyn oraz 0609Z Rzędziny – Buk na terenie
działek nr 102 i 29 obręb Buk, gmina Dobra”.

1. Zleceniodawca:

Gmina Dobra
ul. Szczecińska 16 A
72-003 Dobra

2. Inwestor:

Gmina Dobra
ul. Szczecińska 16 A
72-003 Dobra

3. Materiały wyjściowe.

- aktualny wtórnik geodezyjny w skali 1:500;
- decyzja znak Wz.-7331-MT/106/06 nr 84/2006 z dnia 25.07.2006 r. o ustaleniu lokalizacji inwestycji celu publicznego wydana przez Wójta Gminy Dobra
- załącznik graficzny nr 1/2 do w/w decyzji
- wizja lokalna w terenie
- dokumentacja fotograficzna
- obowiązujące przepisy inwestycyjno – projektowe

4. Cel i zakres opracowania.

Cel opracowania:

- poprawa bezpieczeństwa ruchu pieszych,
- poprawa bezpieczeństwa ruchu pojazdów.

Zakres opracowania:

- budowa odcinka chodnika szerokości 2,0m,
- budowa zjazdów do posesji,
- budowa wpustów ulicznych i studni chłonnych,
- budowa zatoki autobusowej,
- uporządkowanie pobocza.

5. Opis stanu istniejącego

Teren położony jest w miejscowości Buk, wzdłuż dróg powiatowych nr 0607Z i 0609Z. Znajduje się w pasie drogowym, na działkach nr 102 i 29.

Ruch pieszych odbywa się po poboczu drogi. W ciągu istniejącej drogi występują utwardzone oraz nieutwardzone zjazdy do posesji.

Wody opadowe z jezdni spływają bezpośrednio na pobocze, gdzie następuje ich retencja oraz infiltracja w głąb podłoża.



6. Rozwiązania projektowe

6.1. Rozwiązania sytuacyjne

Inwestycja będzie zlokalizowana na terenie działek nr 102 i 29 obręb Buk, gmina Dobra.

Początek projektowanego chodnika zaprojektowano na granicy zabudowy mieszkalnej. Szerokość projektowanego chodnika wynosi 2,0m. Występuje jedno lokalne przewężenie chodnika do szerokości 1,2m. Długość projektowanego chodnika wynosi 620m.

W trakcie wykonywania chodnika, zjazdów należy zachować szczególną ostrożność w pobliżu istniejących drzew. W miejscach przechodzenia przez wjazdy należy zastosować wtopiony krawężnik.

W miejscu, gdzie chodnik nie przylega bezpośrednio do jezdni, na poboczu, pomiędzy istniejącą jezdnią a projektowanym chodnikiem będą ułożone płyty Mebo, które zostaną obsiane trawą.

W ramach inwestycji zaprojektowano zatokę autobusową o szerokości 3,0m. Zaprojektowano powierzchniowe odwodnienie projektowanego chodnika poprzez zachowanie 2% spadku poprzecznego i spadków podłużnych, woda z chodnika będzie odprowadzana na pobocze oraz na jezdnie a następnie do zaprojektowanych wpustów ulicznych. Wpusty uliczne będą podłączone do zaprojektowanych studni chłonnych.

Inwestycja porządkuje również wjazdy do posesji, zachowuje w dużej mierze zjazdy istniejące, z niewielkimi korektami szerokości. Dokładną lokalizację zjazdów i dojeżdż do posesji należy uzgodnić z właścicielami posesji.

6.2. Rozwiązania wysokościowe

Projektowany chodnik dowiązано wysokościowo do istniejących zjazdów w ciągu istniejącego chodnika. Przebieg chodnika dostosowano do terenu, zaprojektowano pochylenie poprzeczne 2% w kierunku zieleni.

6.3. Szczegóły konstrukcyjne

Konstrukcje należy wykonać zgodnie z Dz.U. nr 43 poz. 430 z dnia 14.05.99 RMTiGM w sprawie warunków technicznych jakim powinny odpowiadać drogi publiczne i ich usytuowanie:

Projektowana konstrukcja chodnika:

6 cm	kostka brukowa betonowa szara
5 cm	podsyпка cementowo – piaskowa 1:4
10 cm	kruszywo łamane 0/32 stabilizowane mechanicznie
20 cm	podłoże gruntowe zagęszczone do $I_s=1.00$

Projektowana konstrukcja zjazdów:

8 cm	kostka brukowa betonowa szara
5 cm	podsyпка cementowo – piaskowa 1:4
20 cm	kruszywo łamane 0/32 stabilizowane mechanicznie
20 cm	podłoże gruntowe zagęszczone do $I_s=1.00$

Projektowana konstrukcja płyt Mebo w trawie:

10 cm	płyty Mebo (wypełnienie otworów: 75% frakcji 4/11 + 25% gleby macierzystej lub substratu roślinnego)
5 cm	podsyпка cementowo – piaskowa 1:4
10 cm	kruszywo łamane 0/32 stabilizowane mechanicznie
20 cm	podłoże gruntowe zagęszczone do $I_s=1.00$

Projektowana konstrukcja zatok autobusowych:

10 cm	kostka kamienna
5 cm	podsyпка cementowo – piaskowa
20 cm	beton cementowy B-15
20 cm	kruszywo łamane stabilizowane cementem $R_m = 5\text{Mpa}$
20 cm	podłoże gruntowe zagęszczone do $I_s=1.00$

Przy projektowaniu chodników zastosowano obrzeża chodnikowe 8x30 cm ułożone na podsypce cementowo – piaskowej 1:4.

Przy projektowaniu zjazdów zastosowano krawężniki 15x30. Krawężniki zjazdów należy wykonać na ławie z betonu B15.

Nie dopuszcza się wykonania łuków za pomocą prostych krawężników ciętych na krótkie odcinki.

7. Roboty ziemne

Roboty ziemne należy wykonać zgodnie z normą *PN-S-02205:1998*. Odbiór robót ziemnych - wymagania i badania wykonać zgodnie z normą *BN-83/8836-02*.

Wskaźnik zagęszczenia I_s powinien wynosić 1,0 dla części korpusu drogowego pozostającego w warstwach konstrukcyjnych. Podstawowymi pracami będzie wykonanie korytowania pod konstrukcję chodnika rozłożenie w pasie zieleni namiaru humusu. Następnie po uporządkowaniu terenu należy obsiać go nasionami trawy.

Niezbędną czynnością w trakcie wykonywania robót ziemnych jest laboratoryjne sprawdzenie klasy nośności gruntu. Grunt pod zaprojektowaną konstrukcję chodnika musi być klasy G1.

W przypadku, gdyby nie odpowiadał on klasie G1, należy wykonać ulepszenie podłoża zgodnie z warunkami podanymi w Dz.U. nr 43 poz. 430 z dnia 02.03.1999 r. – Warunki techniczne jakim powinny odpowiadać drogi publiczne i ich usytuowanie.

8. Zestawienie ilości podstawowych elementów trasy

- kostka brukowa betonowa gr. 6 cm	- 1160 m ² ,
- kostka brukowa betonowa gr. 8 cm	- 255 m ² ,
- kostka brukowa betonowa gr. 10 cm	- 115 m ² ,
- krawężnik betonowy 15 x 30 cm	- 785 m ,
- obrzeże betonowe 8 x 30 cm	- 670 m,
- trawnik w płytach	- 240 m ²

9. Informacje charakteryzujące obiekt

Dane dotyczące Miejscowego Planu Zagospodarowania Przestrzennego:

W terenie projektowanej inwestycji nie ma obowiązującego planu zagospodarowania przestrzennego. W tym celu została wydana decyzja nr 81/2006 o ustaleniu lokalizacji inwestycji celu publicznego. Projektowana inwestycja w całości wypełnia założenia określone w w/w decyzji.

Dane dotyczące dóbr kultury:

Z zapisów w decyzji o warunkach zabudowy i zagospodarowania terenu nie wynika, że inwestycja jest położona w strefie ochrony konserwatorskiej.

Dane dotyczące charakterystyki ekologicznej obiektu:

Realizacja inwestycji nie wpłynie na pogorszenie stanu środowiska naturalnego.

10. Ochrona środowiska

W odniesieniu do obowiązujących przepisów prawa ochrony środowiska inwestycja pomimo, że zlokalizowana jest w pasie drogowym nie jest inwestycją drogową (budowa drogi), a wyłącznie elementem drogowym.

Inwestycja nie powoduje zmian w ruchu kołowym, a jedynie poprawia bezpieczeństwo pieszych oraz porządkuje przyległy do drogi teren.

W związku z inwestycją nie wystąpi emisja dodatkowych zanieczyszczeń komunikacyjnych, ani zmiany we wpływie hałasu. Dlatego też nie wymaga sporządzenia raportu oddziaływania na środowisko, a co za tym idzie uzyskania decyzji o środowiskowych uwarunkowaniach inwestycji.

Ponadto nie przewiduje się negatywnego wpływu inwestycji na zdrowie ludzi oraz środowisko, a prognoza nie ruchu nie spowoduje zwiększenia ruchu.

Prace budowlane będą wykonywane ręcznie i mechanicznie, co podwyższy poziom hałasu na czas prowadzenia robót. Po zakończeniu prac budowlanych inwestycja powinna korzystnie wpłynąć na środowisko. Prace w rejonie istniejącego drzewostanu należy prowadzić wyłącznie ręcznie.

Obowiązki Wykonawcy robót z zakresu ochrony środowiska:

Wykonawca w czasie prowadzenia robót budowlanych musi stosować przepisy i normy dotyczące ochrony środowiska naturalnego zarówno na terenie budowy jak i w jej najbliższym otoczeniu. Obowiązany jest do unikania uszkodzeń lub uciążliwości dla osób lub własności społecznej i innych, a wynikających ze skażenia, hałasu lub innych przyczyn powstałych w

następstwie przyjętego sposobu działania. W trakcie robót należy utrzymywać terenu budowy i wykopów bez wody stojącej.

Stosując się do tych wymagań należy zwrócić szczególną uwagę na:

1. Lokalizację magazynów, składowisk, wykopów.
2. Środki ostrożności i zabezpieczenia przed:
 - zanieczyszczeniem zbiorników i cieków wodnych pyłami lub substancjami toksycznymi,
 - zanieczyszczeniem powietrza pyłami i gazami,
 - możliwością powstania pożaru.
3. W zakresie stosowanych materiałów:
 - materiały, które w sposób trwały są szkodliwe dla otoczenia, nie będą dopuszczone do użycia,
 - nie dopuszcza się użycia materiałów wywołujących szkodliwe promieniowanie o stężeniu wyższym od dopuszczalnego,
 - wszelkie materiały odpadowe użyte do robót będą miały świadectwa dopuszczenia, wydane przez uprawnioną jednostkę, jednoznacznie określające brak szkodliwego oddziaływania tych materiałów na środowisko,
 - materiały, które są szkodliwe dla otoczenia tylko w czasie robót, a po zakończeniu robót ich szkodliwość zanika (np. materiały pyłaste) mogą być użyte pod warunkiem przestrzegania wymagań technologicznych w budowania.

11. Organizacja ruchu

W ciągu projektowanego chodnika zaprojektowano dwa przejścia dla pieszych. Oznakowano je znakami pionowymi D-6 oraz poziomym oznakowaniem P-10 oraz P-14. Znaki pionowe należy wykonać w klasie wielkości znaków małych z folii odblaskowej II generacji.

Oznakowanie poziome należy wykonać jako grubowarstwowe w technice termoplastycznej.

Dodatkowo zaprojektowano dwa znaki ostrzegawcze A-16 oraz jeden znak informacyjny D-15.

Na włączeniu istniejących dróg gruntowych oraz zjazdów do drogi przewidziano krawężnik o świetle $h = 2\text{cm}$, co zgodnie z Dz.U. nr 43 z 14 maja 1999 r. oznacza włączenie do ruchu, więc nie zachodzi konieczność oznakowywania go znakiem A-7.

Lucyna Kaczyńska



Jednostka projektowa:


USŁUGI PROJEKTOWE I NADZÓR LUCYNA KACZYŃSKA

71-051 Szczecin, ul. Zabużańska 53a
tel./fax. +48 91 483 51 34
e-mail: upin@espol.com.pl

PRAWA AUTORSKIE ZASTRZEŻONE/COPYRIGHTS RESERVED

Przedmiotowy projekt architektoniczny jest chroniony prawem autorskim zgodnie z art. 1 i nast. Ustawy o Prawie Autorskim i Prawach Pokrewnych z dn. 4 lutego 1994 r. (Dz.U. nr 24 poz. 83 z 23 02.95r)

Inwestor: GMINA DOBRA
Adres: 72-003 Dobra, ul. Szczecińska 16A

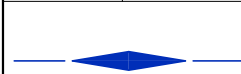

Tytuł:

Budowa chodnika i zjazdów do posesji
w ciągu drogi powiatowej nr 41-417 na terenie
działek nr 102 i 29, obręb Buk, gmina Dobra

Branża: DROGOWA Faza: Projekt budowlany


Nazwa rysunku:


PLAN ORIENTACYJNY

Skala: 1:50 000 Data: 08.2006

Nr rys: 1

Przekrój A-A

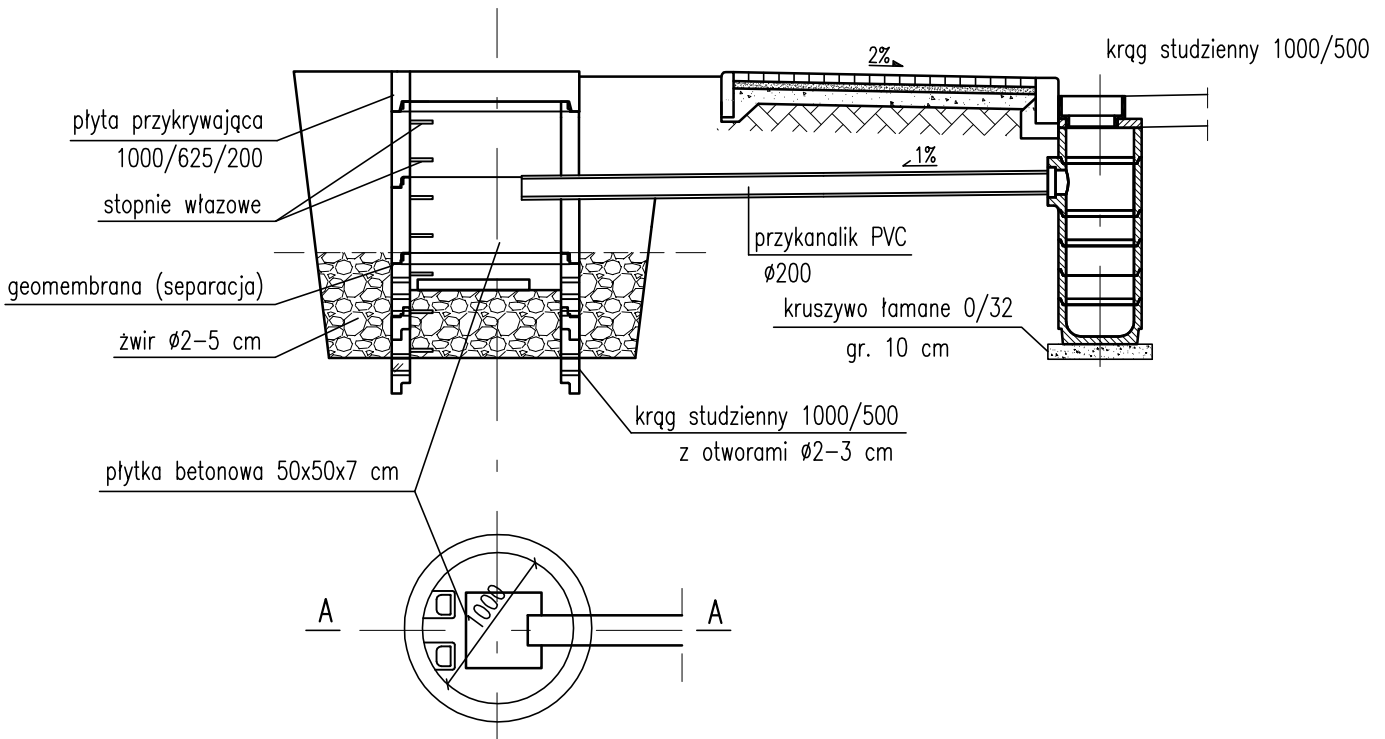

Jednostka projektowa: LUCYNA KACZYŃSKA USŁUGI PROJEKTOWE I NADZÓR 71-051 Szczecin, ul. Zabużańska 53a tel./fax. +48 91 483 51 34 e-mail: upin@espol.com.pl		
PRAWA AUTORSKIE ZASTRZEŻONE/COPYRIGHTS RESERVED <small>Przedmiotowy projekt architektoniczny jest chroniony prawem autorskim zgodnie z art. 1 i nast. Ustawy o Prawie Autorskim i Prawach Pokrewnych z dn. 4 lutego 1994 r. (Dz.U. nr 24 poz.83 z 23 02.95)</small>		
Autor projektu: Lucyna KACZYŃSKA	Zakres i nr uprawnień Upr. konstrukcyjno - inżynierskie w zakresie dróg b/o nr 162/Sz/78	Podpis
Opracował: mgr inż. Maciej KASPRZYK		Podpis
Sprawdził: inż. Thomas MAKRIŚ	Upr. konstrukcyjno - inżynierskie w zakresie dróg nr 211/Sz/92	Podpis
Inwestor: Adres:	GMINA DOBRA 72-003 Dobra, ul. Szczecińska 16A	
		Tytuł: Budowa chodnika i zjazdów do posesji w ciągu dróg powiatowych nr 0607Z i 0609Z na terenie działek nr 102 i 29 obręb Buk, gmina Dobra
Branża: DROGOWA	Faza: Projekt budowlany	
Nazwa rysunku: SZCZEGÓŁ WPUSTU ZE STUDNIĄ CHŁONNĄ	Skala: 1:50	Data: 08.2006
	Nr rys:	5

- projektowana trasa ciągów pieszych
- projektowana nawierzchnia bitumiczna
- projektowana nawierzchnia chodników z kostki brukowej betonowej
- drzewa do wycinki
- rzędnice projektowane

- hekometrarz

- projekowana nawierzchnia bitumiczna
- projekowana nawierzchnia chodników z kostki brukowej betonowej
- drzewa do wycinki
- rzędnice projektowane

- projekowana nawierzchnia bitumiczna
- projekowana nawierzchnia chodników z kostki brukowej betonowej
- drzewa do wycinki
- rzędnice projektowane

 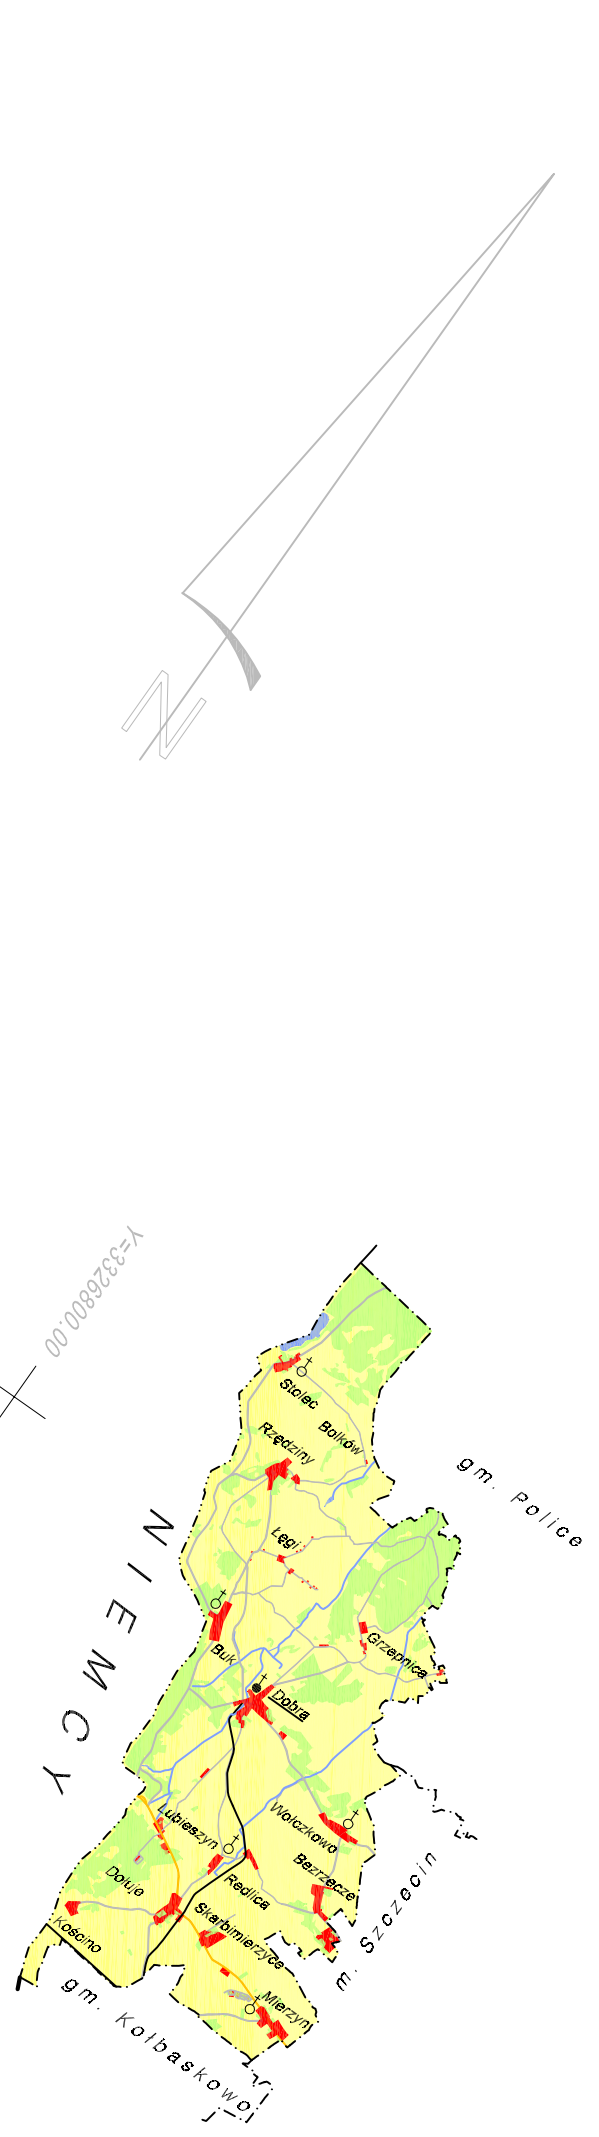

Informacje dodatkowe:

1. Wykaz wycofanych i usuniętych elementów - 0,14 km bieżąco informacyjnie zaznaczony
2. Zmiana poziomu - 0,15 km bieżąco informacyjnie zaznaczony
3. Ścieżka rowerowa - 0,15 km bieżąco informacyjnie zaznaczony
4. Układ szeregów drzew - 0,15 km bieżąco informacyjnie zaznaczony
5. Pionierzy drzew - 0,15 km bieżąco informacyjnie zaznaczony


Wskazano punkty znajdujące się w obszarze planu, w tym punkty podlegające ochronie - 467, 1048, 1148, 1150, 2512.

WICEPREZES ZARZĄDU FOTOKART SP. z o.o.
 Wpisano do rejestru widimków.


mgr Grzegorz Waszko
 upr. zawodowe nr 1250

Aktualność widimka na dzień: 2005-04-28


Przekrój konstrukcyjny chodnika przy projektowanej zatoce autobusowej

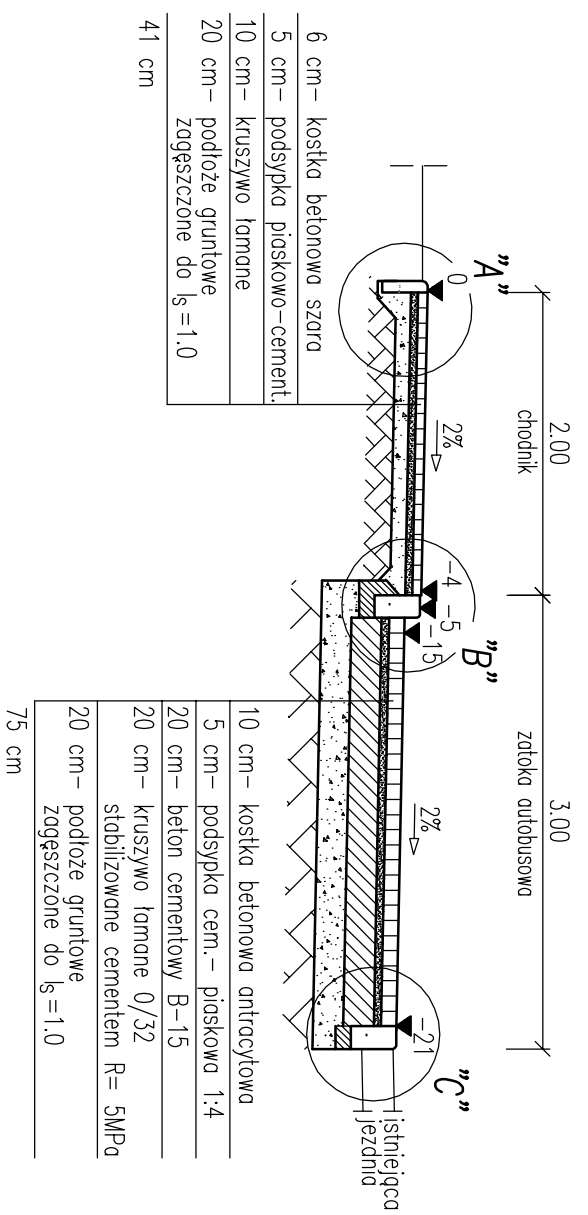


Przekrój konstrukcyjny chodnika przy istniejącej jezdni

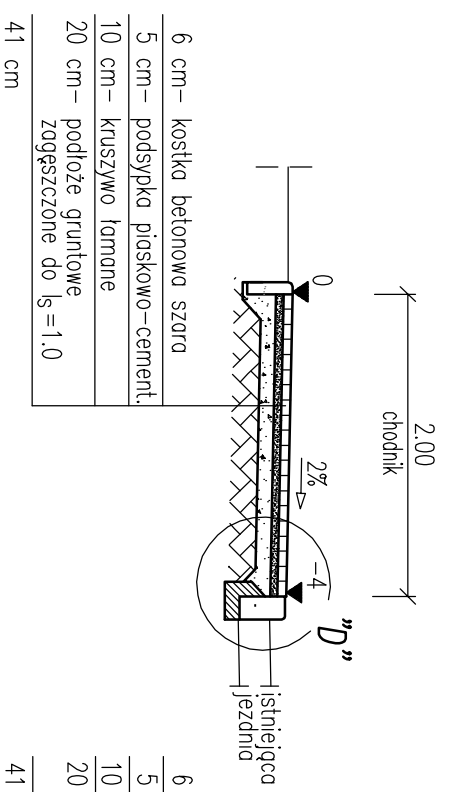


Przekrój konstrukcyjny chodnika odsuniętego od jezdni

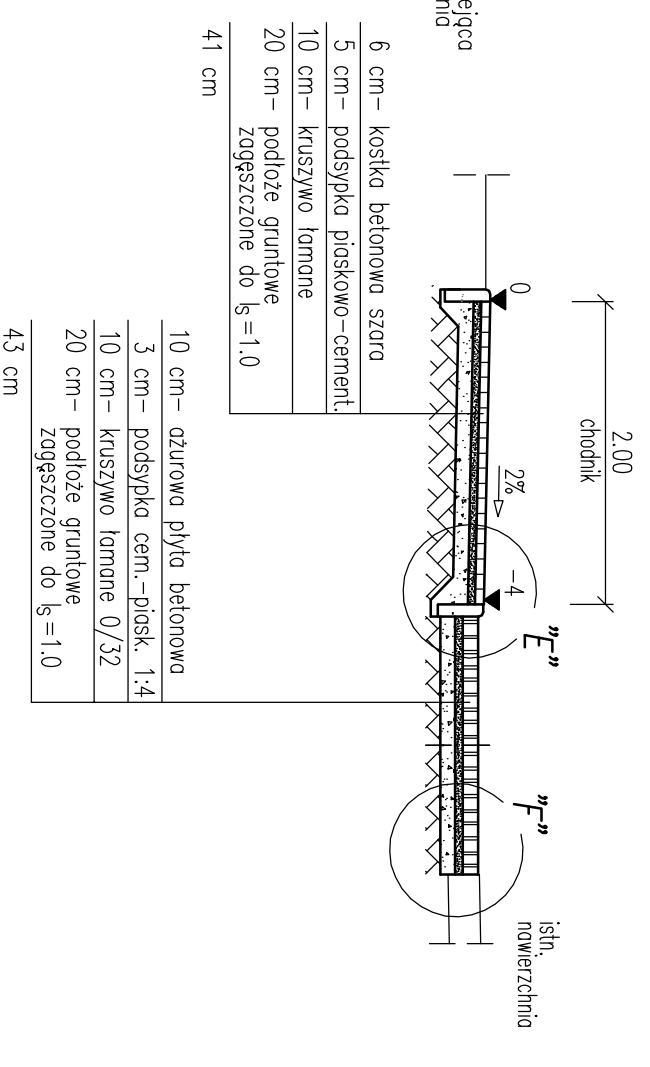


Szczegół "A"
skala 1:20

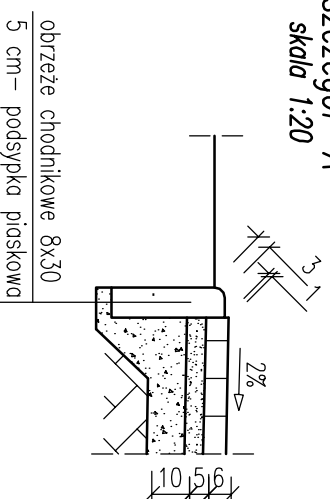


Szczegół "B"
skala 1:20

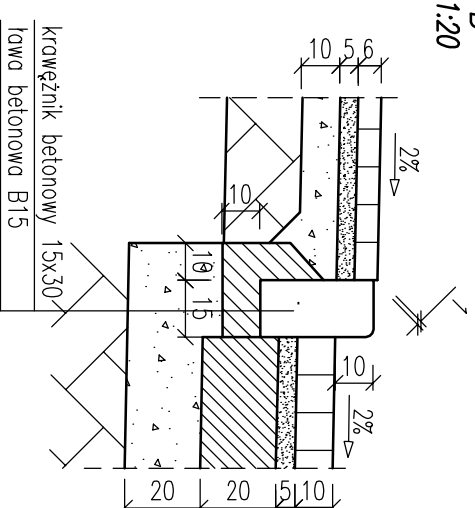


Szczegół "C"
skala 1:20

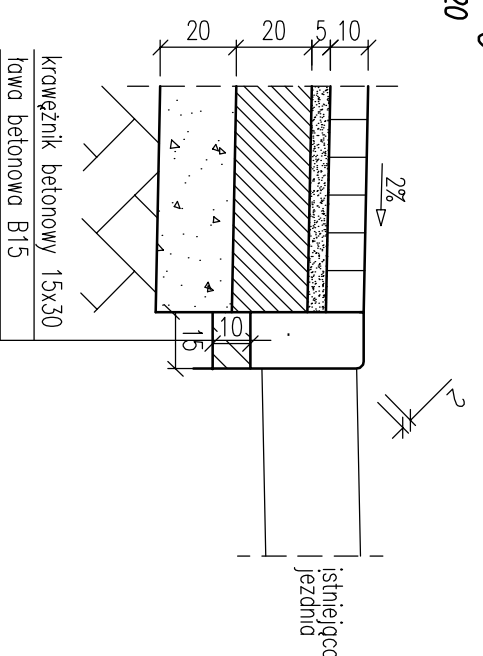


Szczegół "D"
skala 1:20

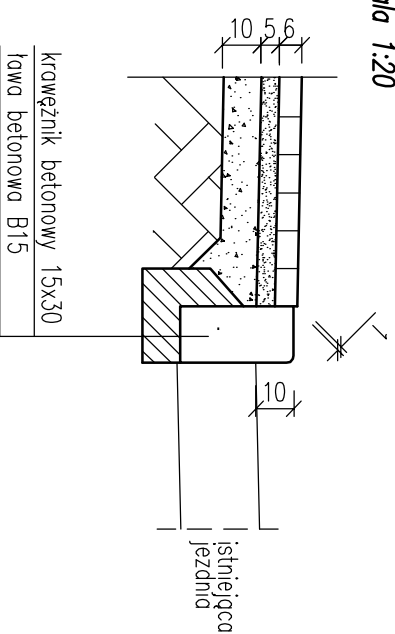

Szczegół "E"
skala 1:20

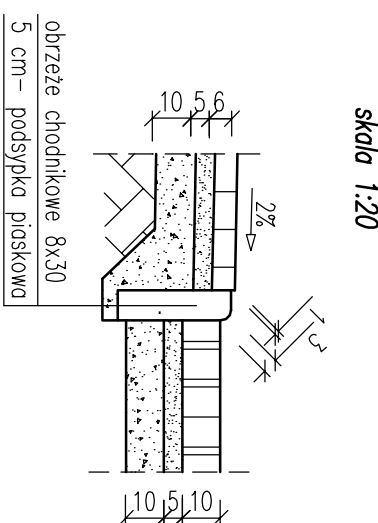

Szczegół "F"
skala 1:20

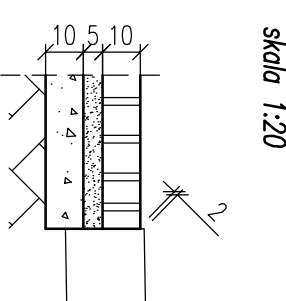

Jednostka projektowa:
**USŁUGI PROJEKTOWE I NADZÓR
LUCYNA KACZYŃSKA**
71-051 Szczecin, ul. Zabużańska 53a
tel./fax: +48 91 483 51 34
e-mail: upin@espol.com.pl

PRACOWNIA AUTORSKIE ZASTRZEŻENIE/COPYRIGHTS RESERVED
Projektant: inż. Tomasz Makrus
Zamawiający: Gmina Dobra, ul. Szczecińska 16A

Autor projektu:	Lucyna Kaczyńska	Zakres i nr uprawnień	Podpis
Opracował:	mgr inż. Maciej Kasprzyk	Upr. konstrukcyjno - inżynierskie w zakresie drog nr 162/Sz/78	Podpis
Sprawił:	inż. Thomas Makrus	Upr. konstrukcyjno - inżynierskie w zakresie drog nr 211/Sz/92	Podpis

Investor:	GMINA DOBRA
Adres:	72-003 Dobra, ul. Szczecińska 16A
Tytuł:	Budowa chodnika i zjazdów do posesji w ciągu drogi powiatowych nr 0607Z i 0609Z na terenie działek nr 102 i 29 obręb Buk, gmina Dobra

Branża: DROGOWA	Faza: Projekt budowlany	Skala: 1:50, 1:20	Data: 08.2006
Nazwa rysunku: SZCZEGÓŁY KONSTRUKCYJNE		Nr rys: 3	

