


WYRYS ZE STUDIUM UWARUNKOWAŃ
I KIERUNKÓW ZAGOSPODAROWANIA PRZESTRZENNEGO GMINY DOBRA



ZMIANA STUDIUM 2020

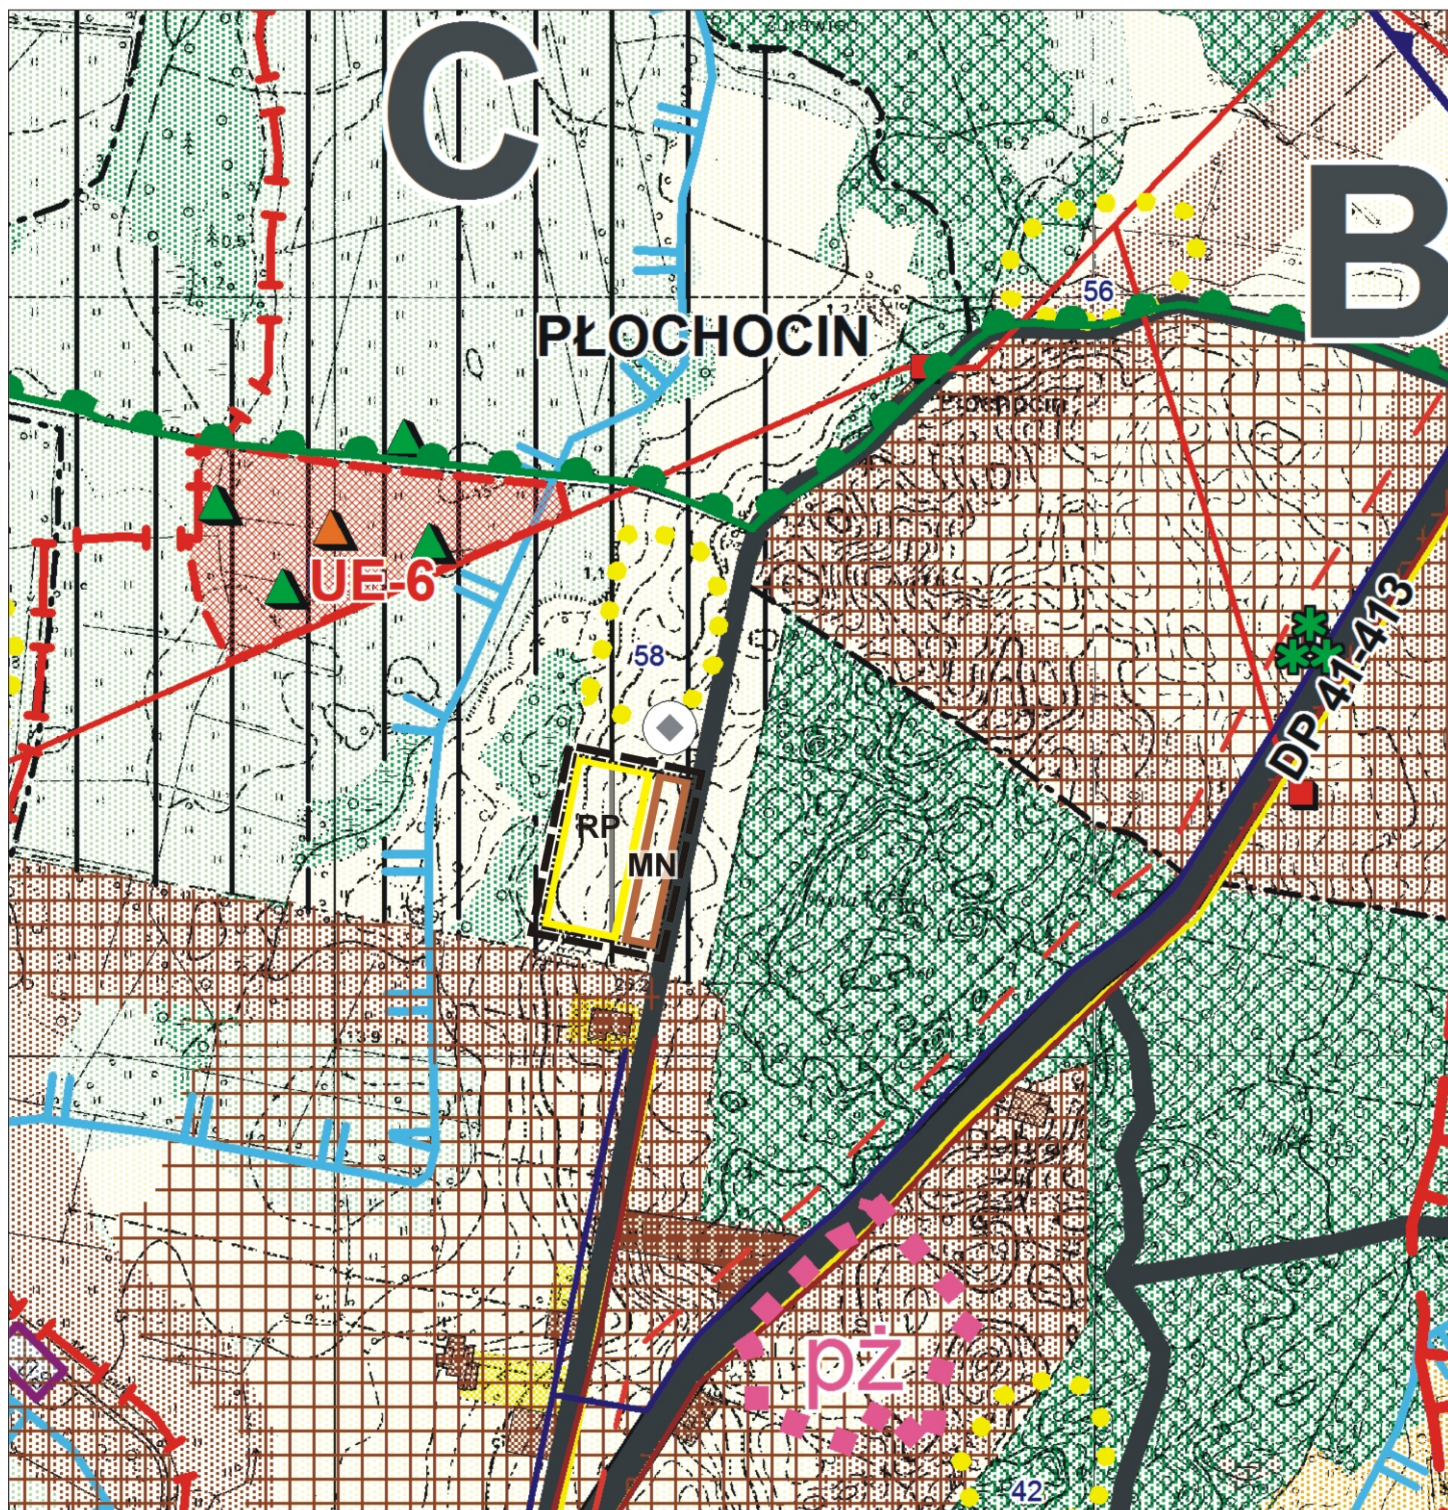

GRANICE OPRACOWANIA PLANU



TEREN ZABUDOWY MIESZKANIOWEJ JEDNORODZINNEJ



TEREN GRUNTÓW ROLNYCH



GRANICE TERENU DO OPRACOWANIA MPZP