
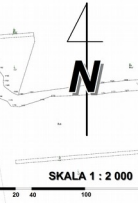


**LEGENDA**

- GRANICE I SYMBOLE**
- GRANICA TERENU OBJĘTEGO PLANEM
  - LINIE ROZGRANICZAJĄCE TERENY O RÓŻNYM PRZEZNACZENIU LUB RÓŻNYCH ZASADACH ZAGOSPODAROWANIA
  - 1 ZL SYMBOL TERENU ELEMENTARNEGO
- FUNKCJE I ZAGOSPODAROWANIE TERENÓW**
- ZL TERENY GRUNTÓW LEŚNYCH
  - RU,RP TERENY OBSŁUGI PRODUKCJI ROLNICZEJ, GRUNTY ROLNE
  - RU,ZN TERENY OBSŁUGI PRODUKCJI ROLNICZEJ, ZIELEN NATURALNA ZBIELIKOWANA
  - ZN TERENY ZIELENI NATURALNEJ
  - OBSCARY ZDRENOWANE
  - CIĄG PIESZO-ROWEROWY
  - NAPOWETRZNA LINIA ELEKTROENERGETYCZNA SN
- OBSCARY CHRONIONE**
- OBSCAR SPECJALNEJ OCHRONY PTKÓW NATURA 2000 - PLB32006 JEZIORO ŚWIDWIE
  - SIEDLISKA PRZYRODNICZE Z ZAŁĄCZNIKA I DYREKTYWY SIEDLISKOWEJ
  - UŻYTEK EKOLOGICZNY - PROPONOWANY
  - GRANICA STREFY W III OGRANICZONEJ OCHRONY KONSERWATORSKIEJ STANOWISK ARCHEOLOGICZNYCH

ZALĄCZNIK NR 1  
DO UCHWAŁY NR .../.../2020  
RADY GMINY DOBRA  
Z DNIA ... 2020 R.

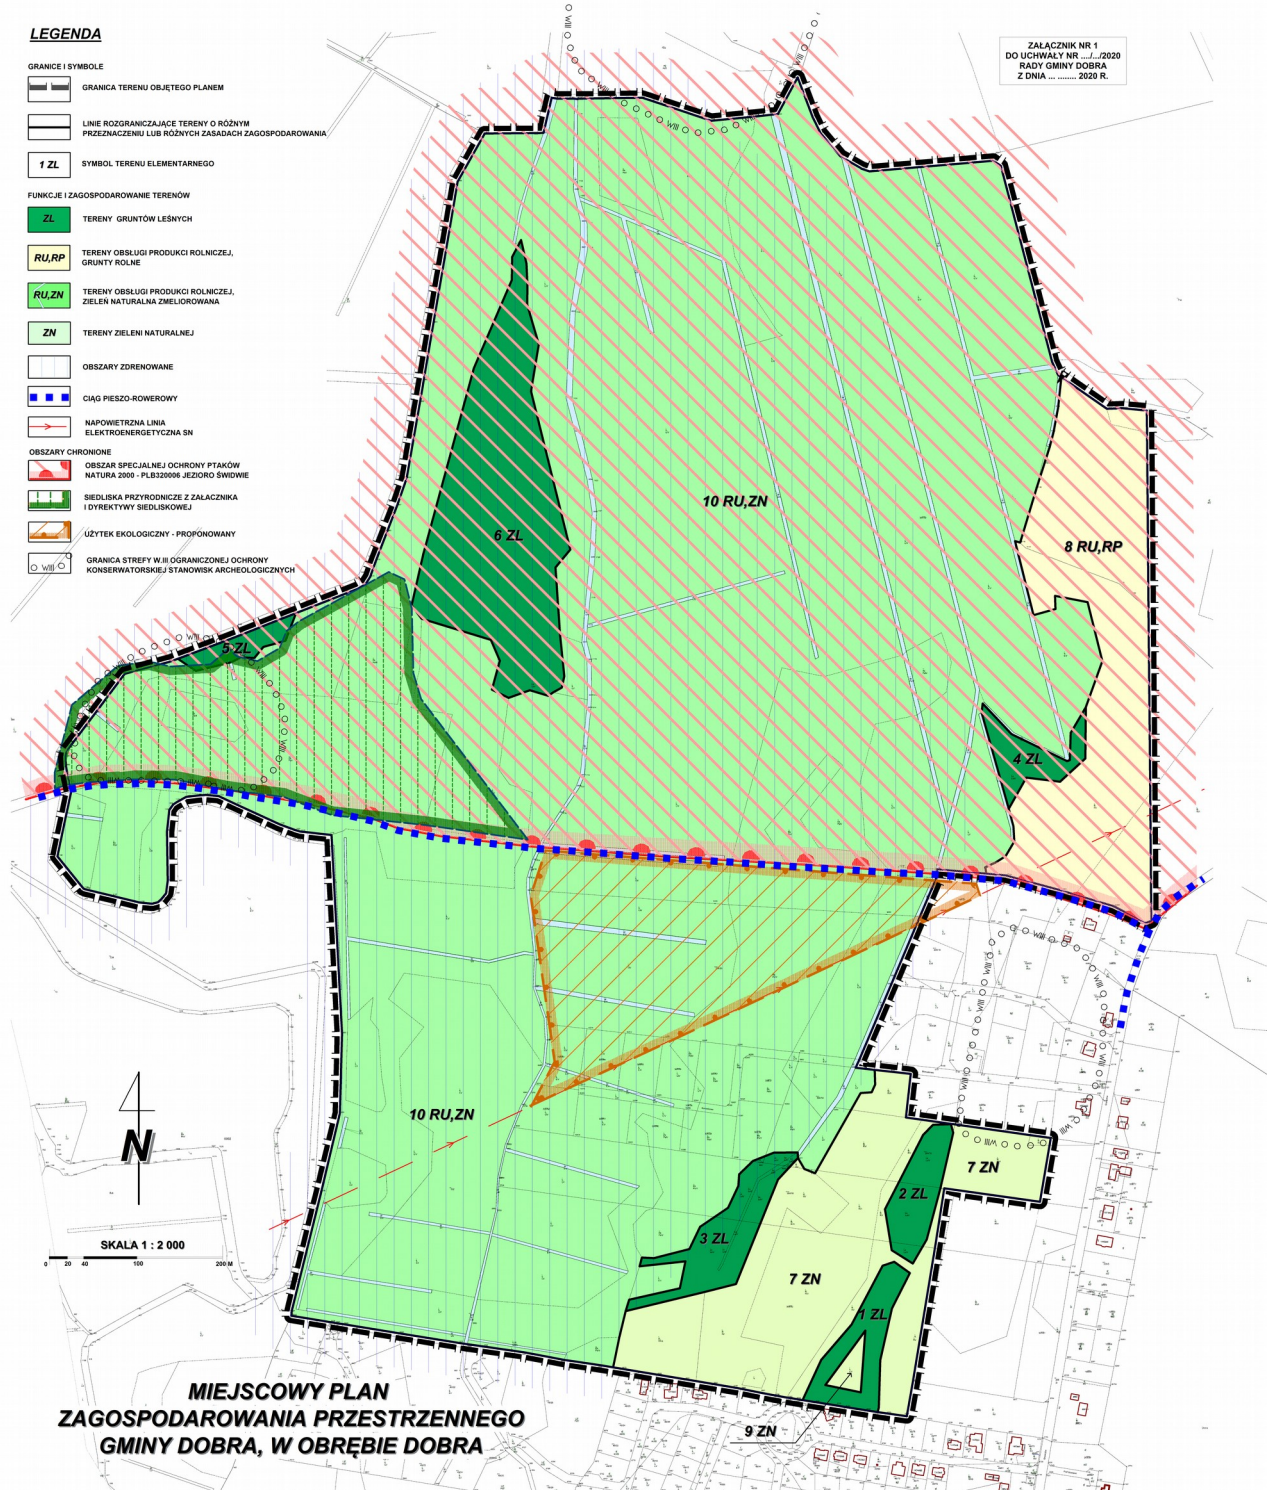

**MIEJSKOWY PLAN  
ZAGOSPODAROWANIA PRZESTRZENNEGO  
GMINY DOBRA, W OBRĘBIE DOBRA**