


BUDOWA PRZEDSZKOLA W MIERZYNI

ul. Kolorowa 25

ZABUDOWA MEBLOWA KUCHENNA
POMIESZCZENIA SOCJALNEGO – ZESTAW 2

maj 2020 r.

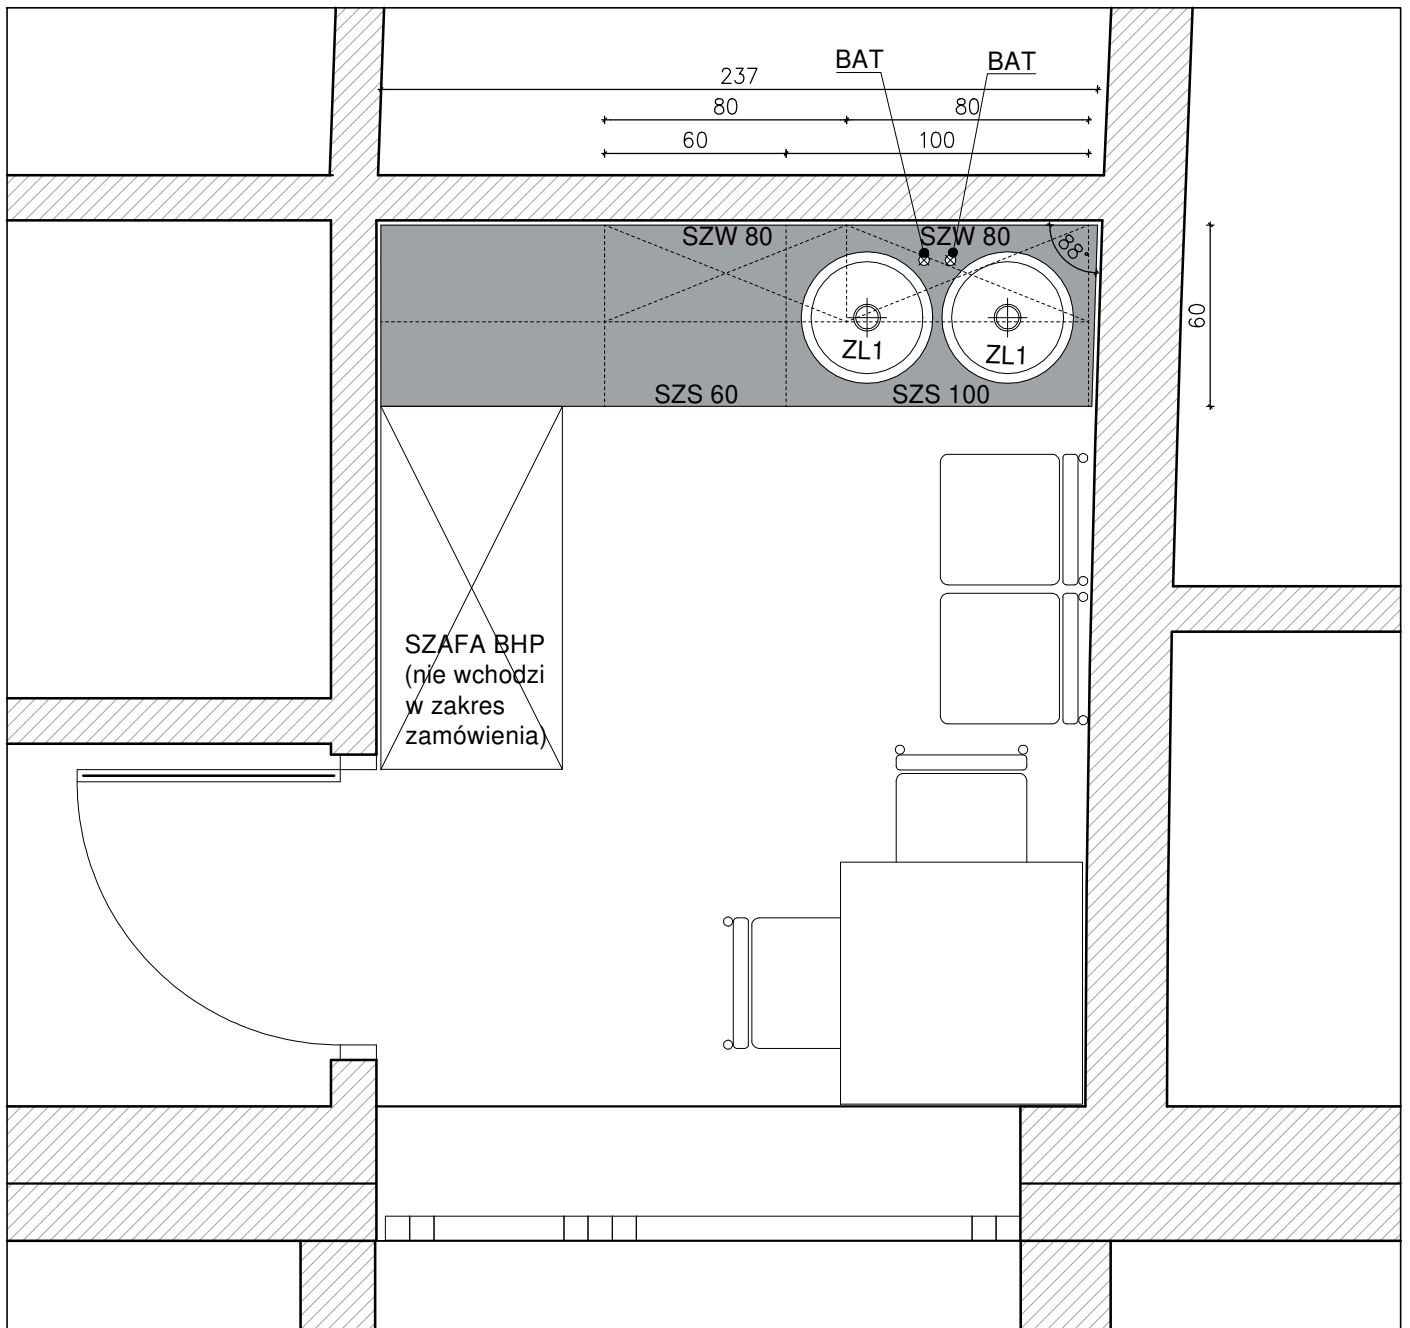

SZS 60 - szafka stojąca szer. 60 cm, półka

SZS 100 - szafka stojąca szer. 100 cm pod zlewozmywak (2 osobne komory)

SZW 80 - szafka wisząca szer. 80 cm, wys. 90-100 cm, 2 półki (2 szt.)


ZL1 - zlewozmywak 1-komorowy \varnothing 40-45 cm wpuszczany z kompletem odpływowym (2 szt.)

BAT - bateria zlewozmywakowa stojąca na blacie (2szt.)


UWAGI:

- Wszystkie wymiary należy sprawdzić na budowie, ewentualne rozbieżności uzgodnić z projektantem.

- Wysokości podano od wykończonej posadzki.

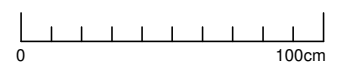

NAZWA INWESTYCJI		NR RYS.
PRZEDSZKOLE PUBLICZNE W MIERZYNIE		ZR3
NAZWA RYSUNKU		
34. POMIESZCZENIE SOCJALNE - RZUT		
INWESTOR	DATA	SKALA
Gmina Dobra	V-2020	1:25/A4
ADRES INWESTYCJI		BRANŻA
Mierzyn, ul. Kolorowa		AW _n

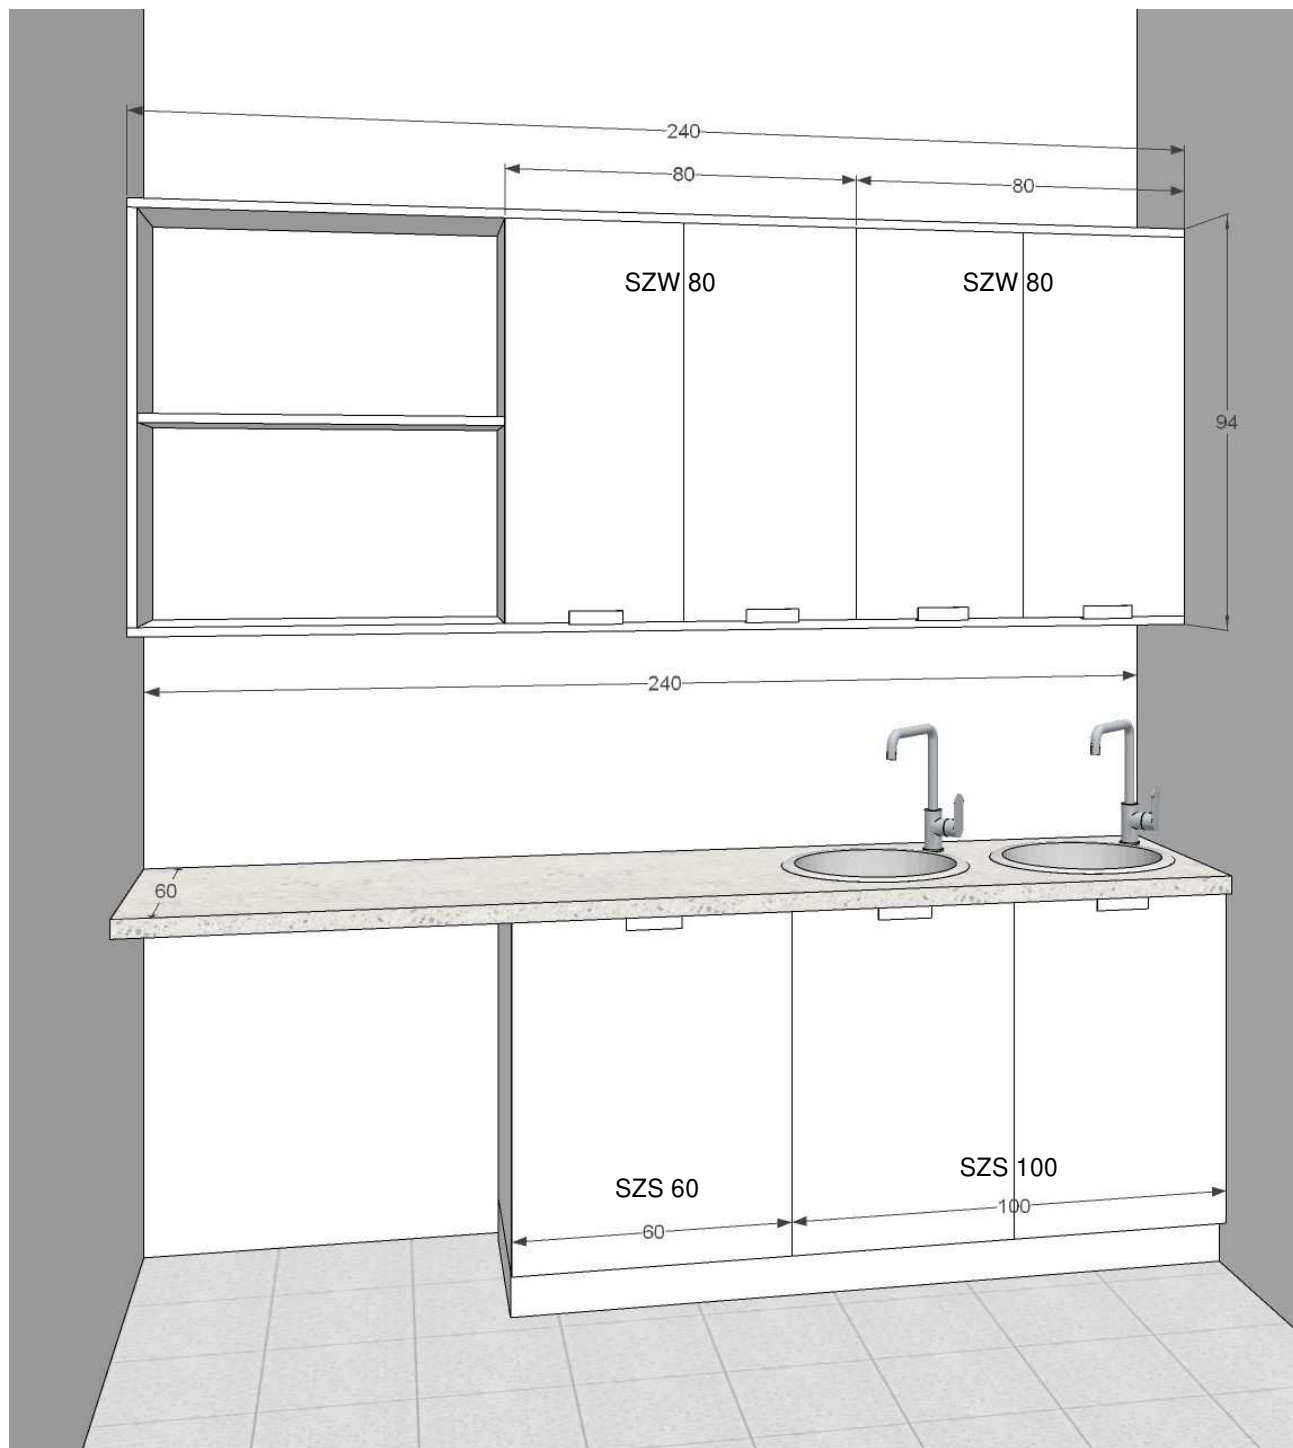

- SZS 60 - szafka stojąca szer. 60 cm, półka
 SZS 100 - szafka stojąca szer. 100 cm pod zlewozmywak (2 osobne komory)
 SZW 80 - szafka wisząca szer. 80 cm, wys. 90-100 cm, 2 półki (2 szt.)



UWAGI:
 - Wszystkie wymiary należy sprawdzić na budowie, ewentualne rozbieżności uzgodnić z projektantem.
 - Wysokości podano od wykończonej posadzki.

NAZWA INWESTYCJI PRZEDSZKOLE PUBLICZNE W MIERZYNIE		NR RYS. ZR4
NAZWA RYSUNKU 34. POMIESZCZENIE SOCJALNE - WIDOK		SKALA 1:25/A4
INWESTOR Gmina Dobra	DATA V-2020	BRANŻA AW _n
ADRES INWESTYCJI Mierzyn, ul. Kolorowa		