


Lokalizacja
i dany nr
działki nr 328

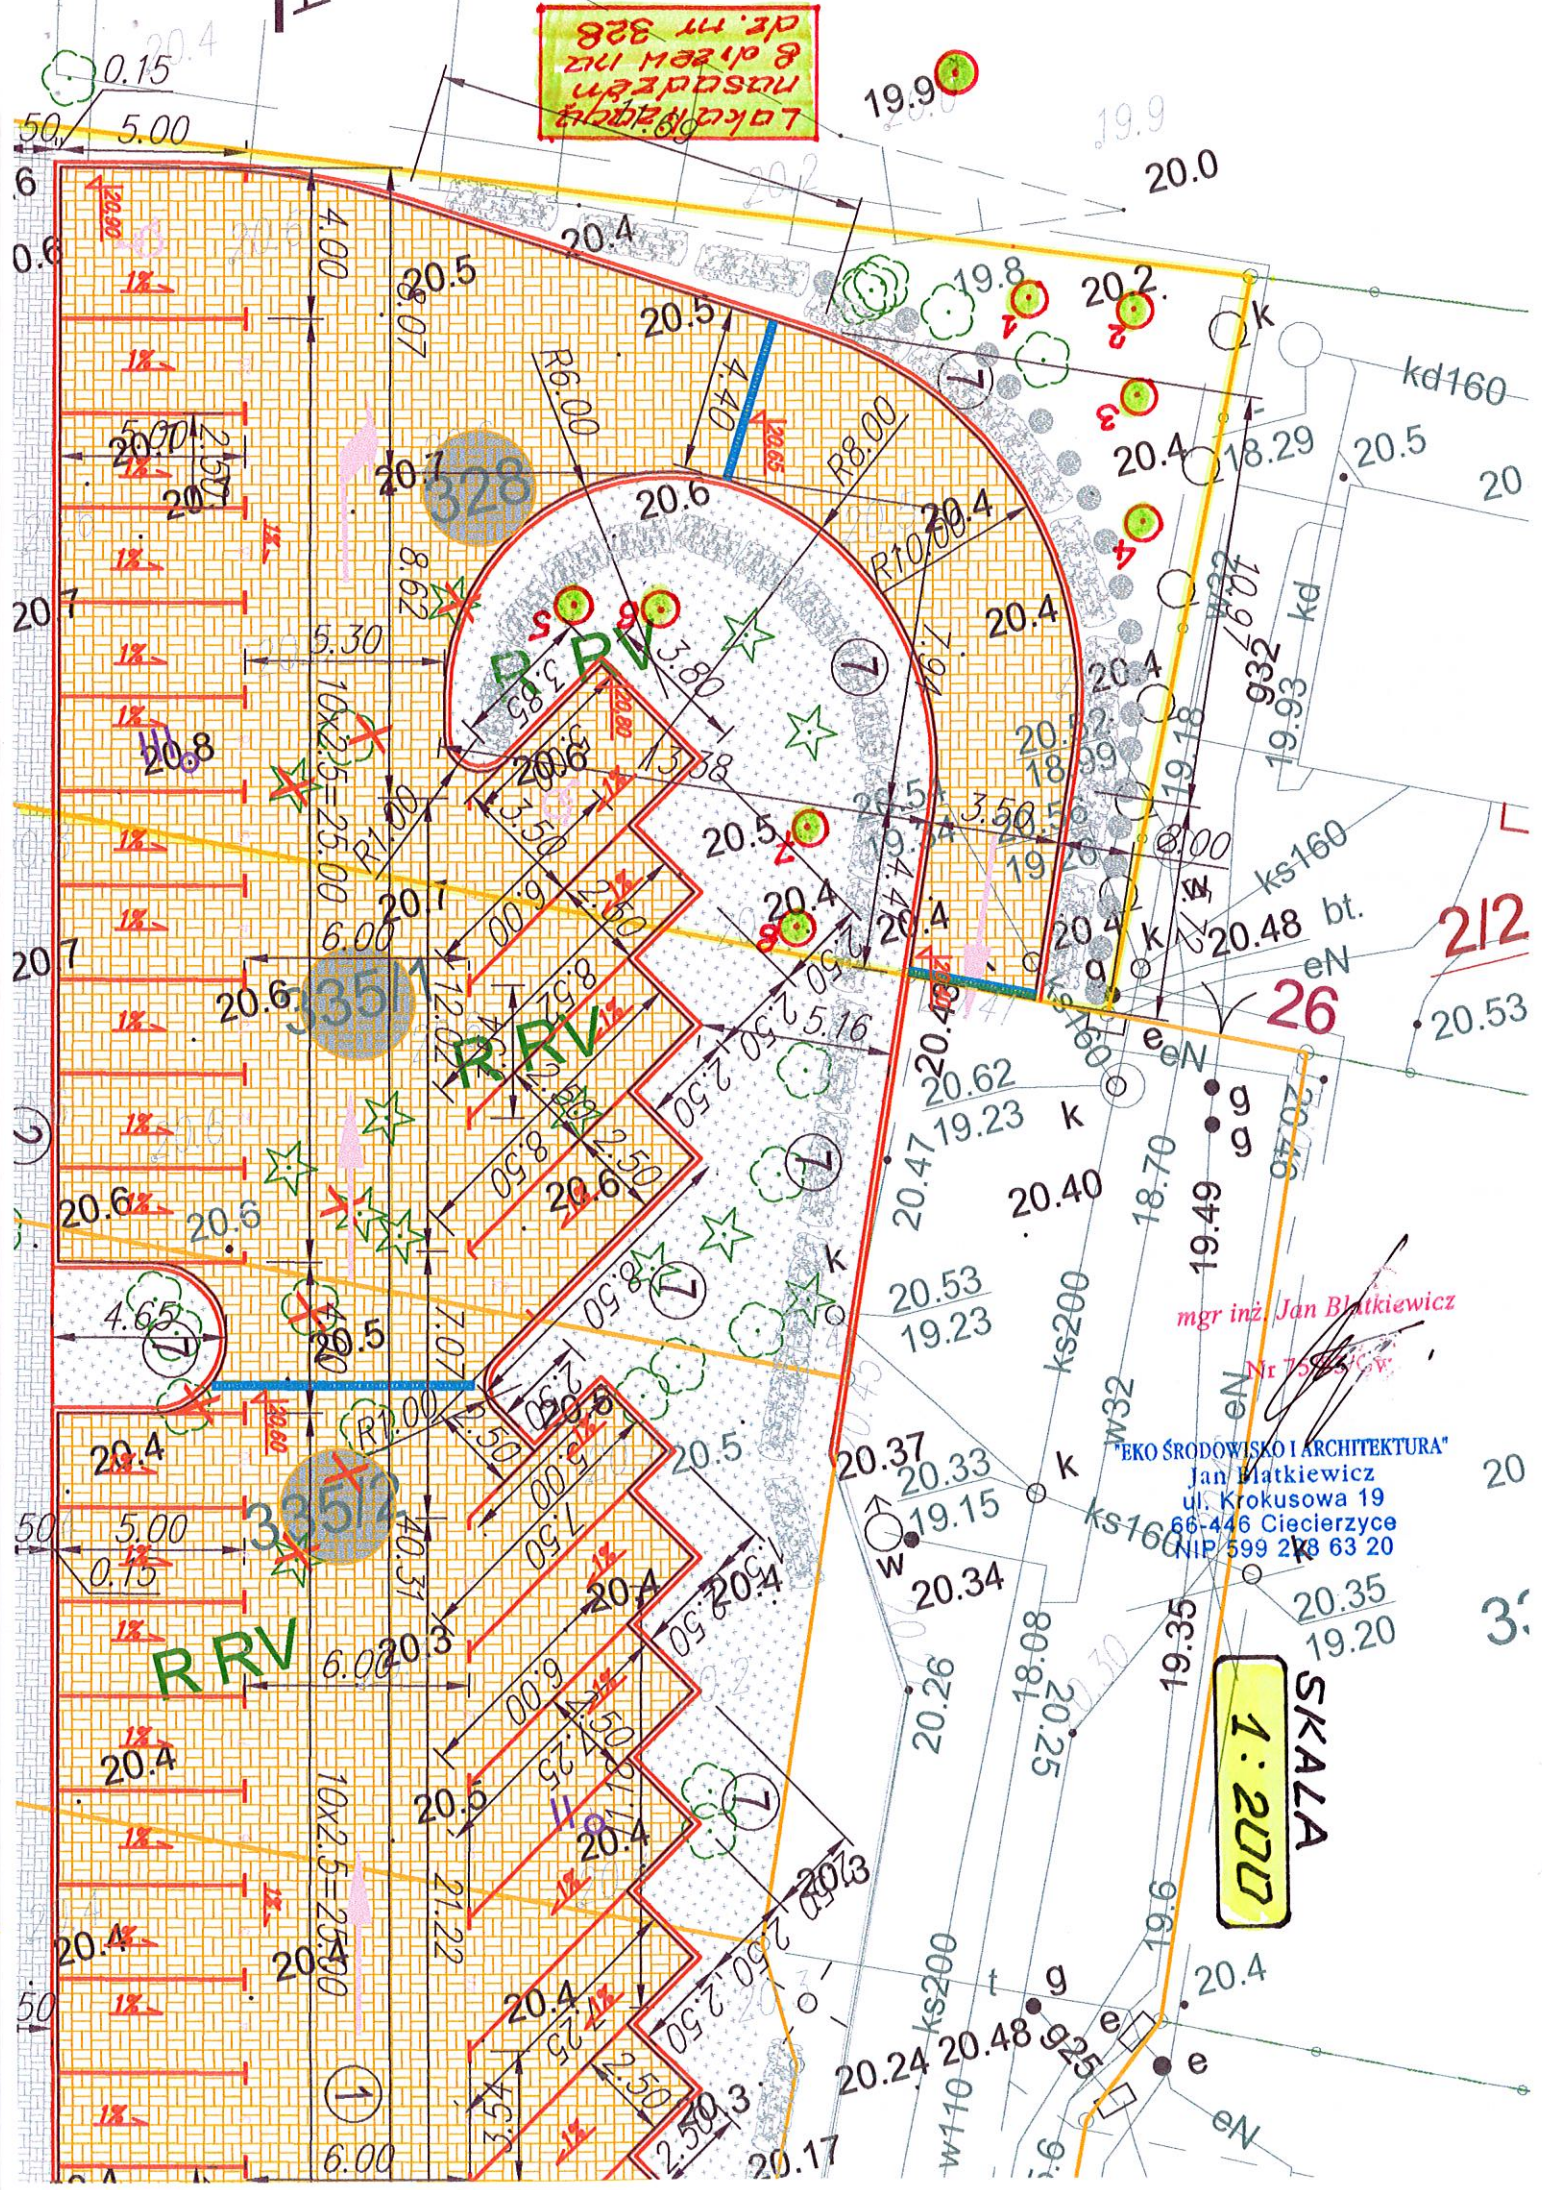

mgr inż. Jan Błatkiewicz

Nr 7583/W

"EKO ŚRODOWISKO I ARCHITEKTURA"
Jan Błatkiewicz
ul. Krokusowa 19
66-446 Ciecierzycy
NIP 599 278 63 20

SKALA
1:200