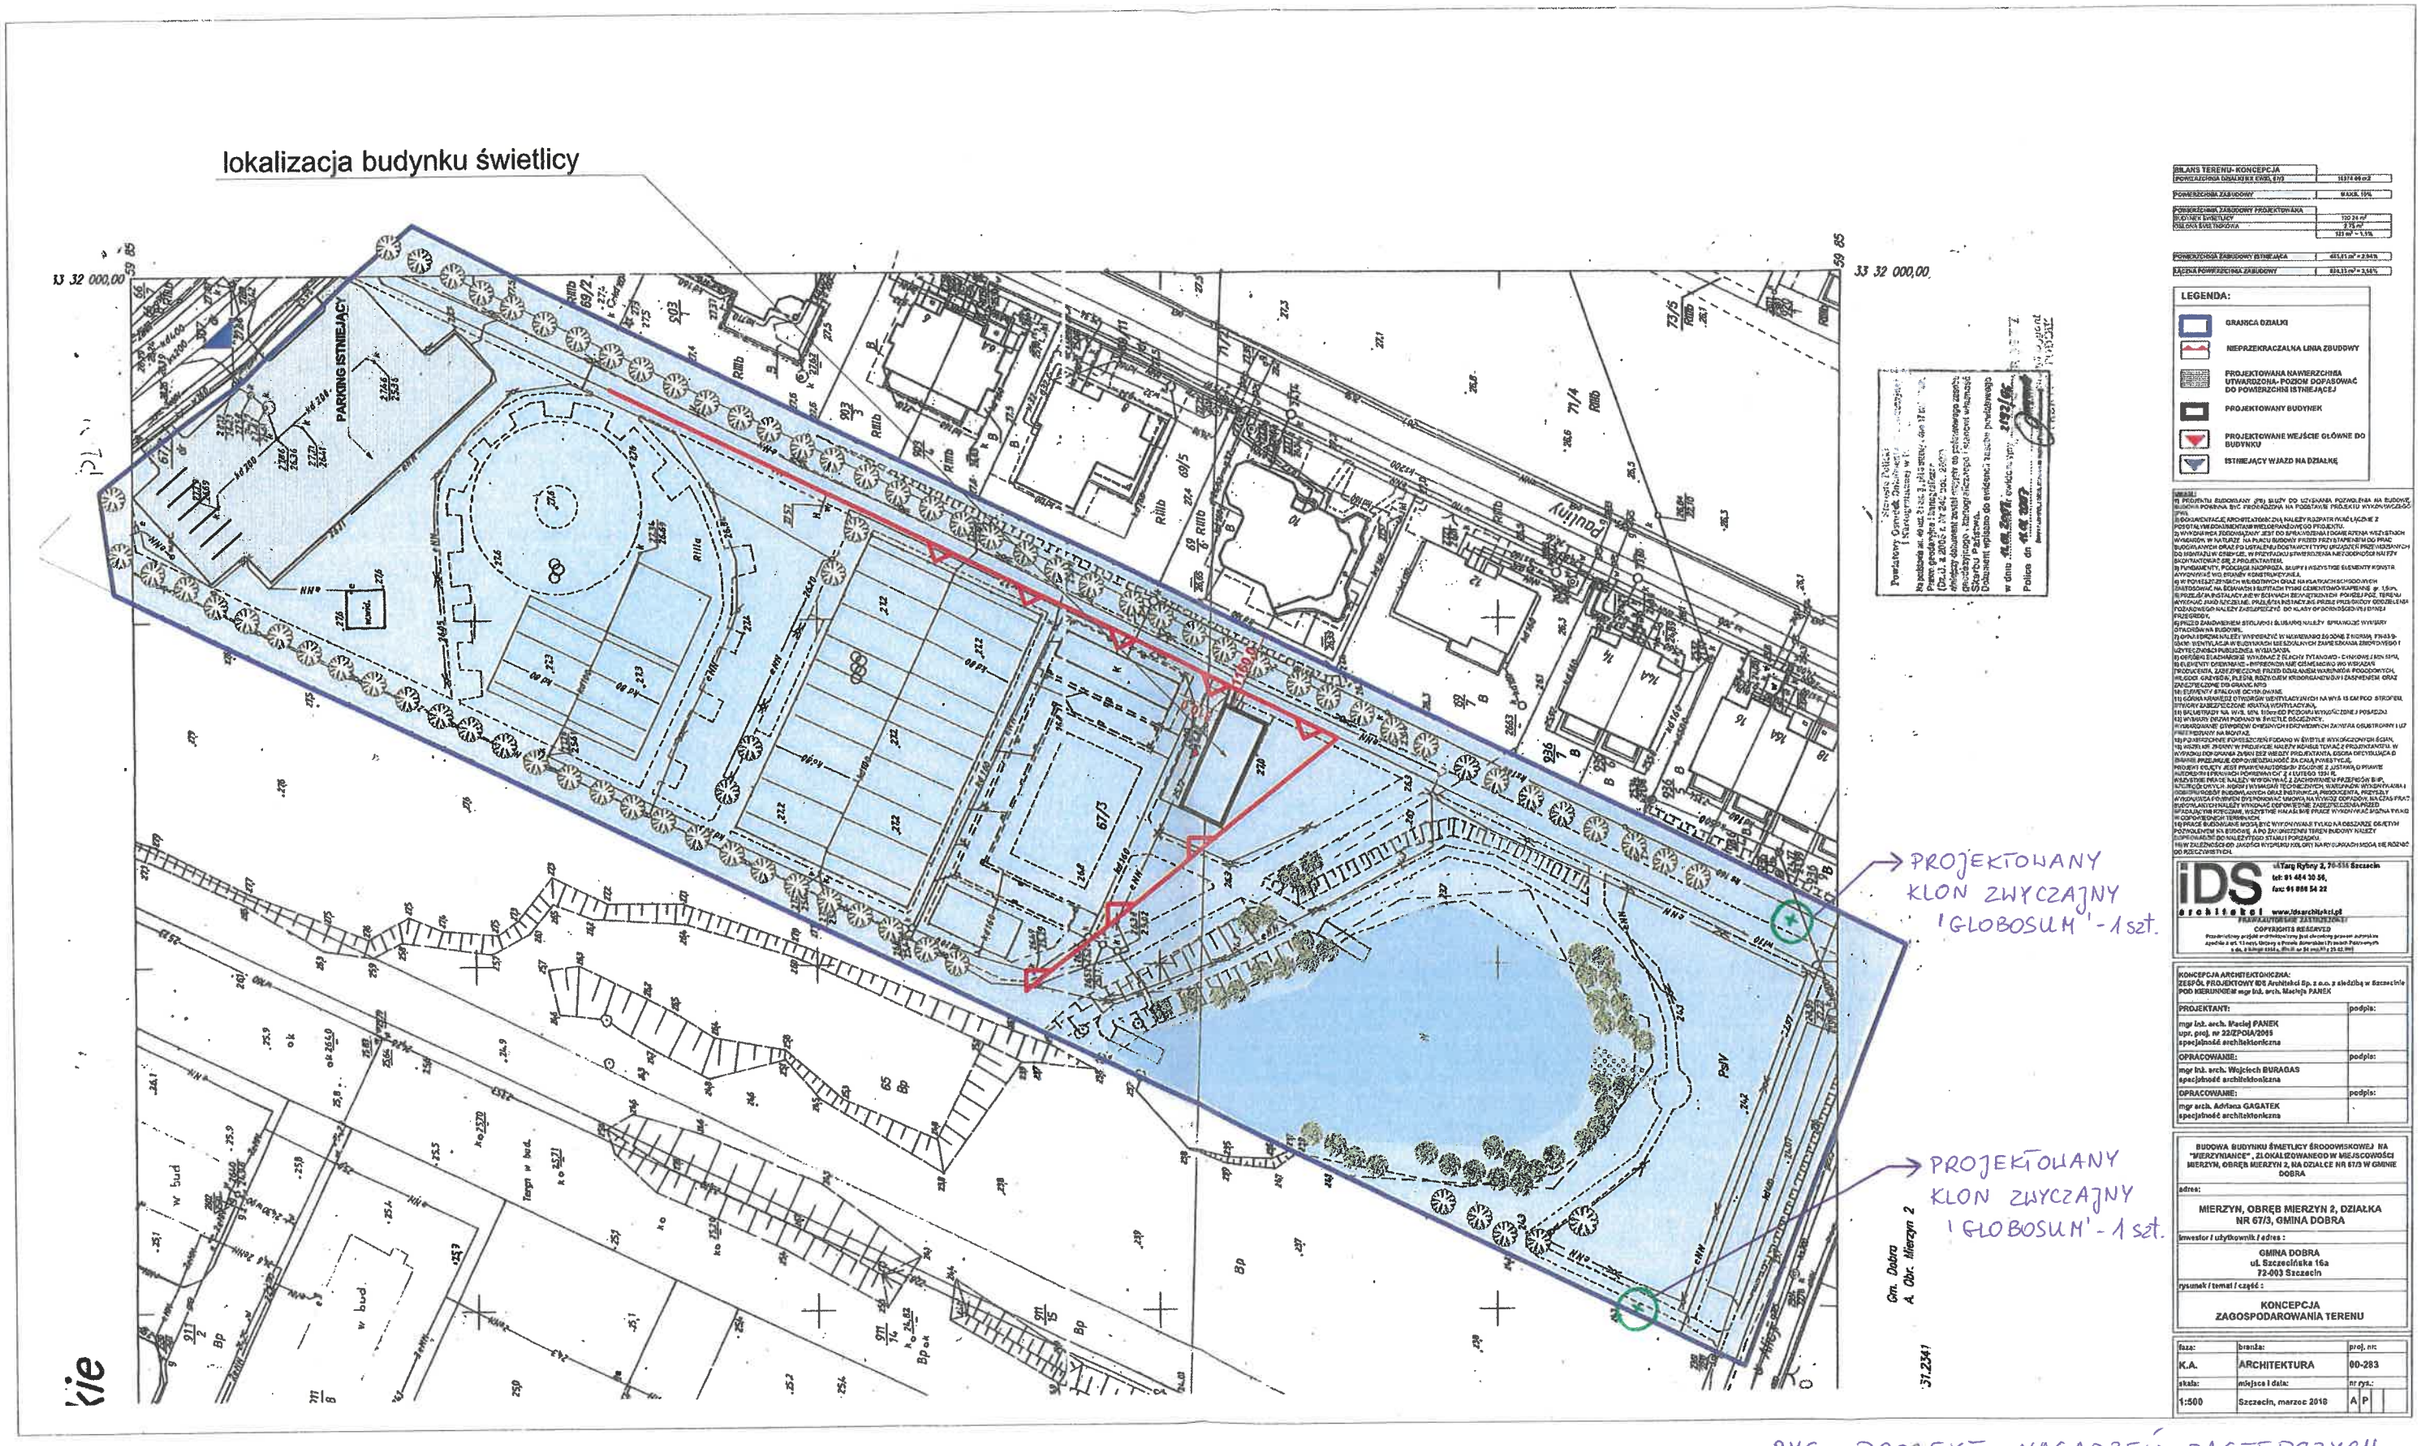

JAWOR Pracownia Projektowa
mgr inż. Aneta Krzywania
ul. Pelikana 7/15 , 71-698 Szczecin
NIP: 955-183-96-02, Regon: 812630942
tel. 600 216 208

RYS. PROJEKT NASADZEŃ ZASTĘPCZYCH

W RAMACH REALIZACJI ZADANIA INWEST. PN „PRZEBUDOWA UL. ZAKŁADOWEJ W MIERZYNIE"

PROJEKTANT (BRANŻA ZIELENI) - mgr inż. ANETA KRZYWANIA