


Uwaga:
 Wiązary dachowe kratowe
 prefabrykowane drewniane
 wg osobnego opracowania.

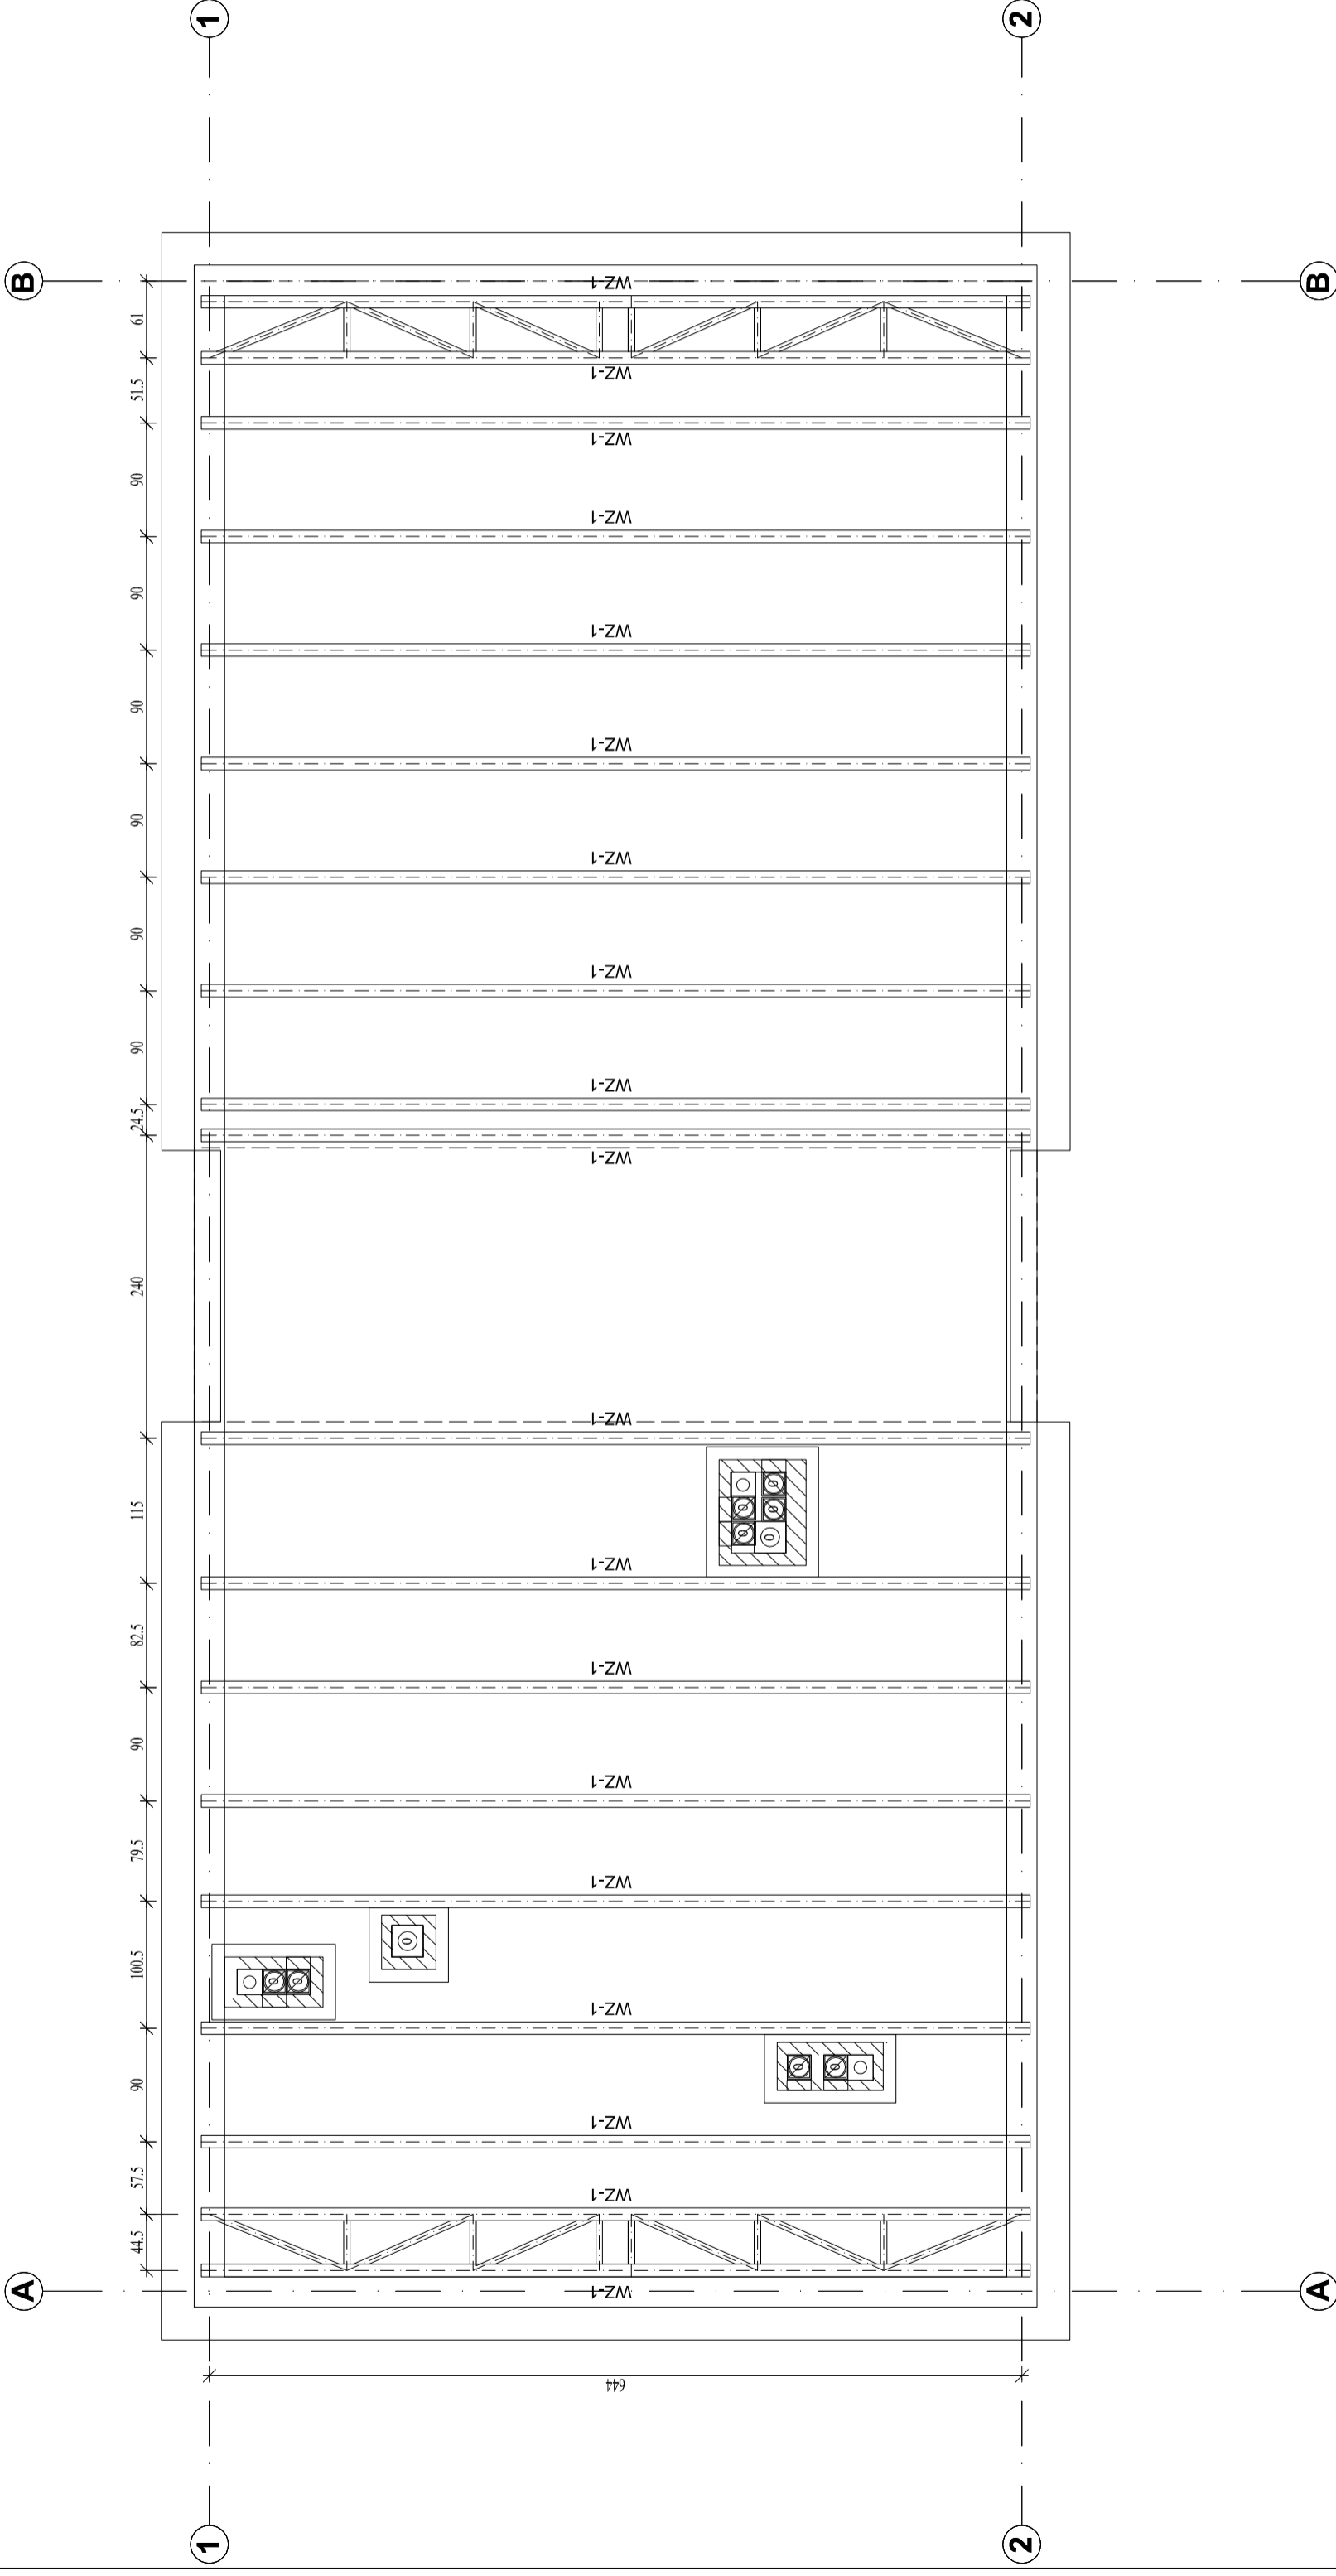

Konstrukcja
 PRACOWNIA PROJEKTOWA
 Ryszard Klemiata
 70-535 Szczecin, ul. Osiek 9
 tel. +48(91) 81-20-158

PRAWA AUTORSKIE ZASTRZEŻONE!
 PROJEKTANT: Ryszard Klemiata
 Przemysłowy projekt architektoniczny i techniczny z uwzględnieniem przepisów prawa autorskiego
 zgodnie z art. 1 i ust. 1 litery a, b, c, d, e, f, g, h, i, j, k, l, m, n, o, p, q, r, s, t, u, v, w, x, y, z, 1, 2, 3,1000

PROJEKT BUDOWLANY

PROJEKTANT:	podpis:
mgr inż. Ryszard Klemiata upr. proj. nr 258/Sz/87 specjalność konstrukcyjno-budowlana	
SPRAWDZAJĄCY:	podpis:
mgr inż. Marcin Lasek upr. proj. nr ZAP/0192/PWOK/12 specjalność konstrukcyjno-budowlana	
OPRACOWANIE:	podpis:
mgr inż. Patrycja Cieślak specjalność konstrukcyjno-budowlana	

PROJEKT BUDYNKU ŚWIETLICY WIEJSKIEJ
 Z PRZEZNACZENIEM NAPRZEMIENIE NA
 IMPREZY OKOLICZNOŚCIOWE, W TYM USŁUGI GASTRONOMII I
 HANDLU WRAZ Z ZAPEŁNIENIEM BIUROWYM ORAZ NIEZBEDNA
 INFRASTRUKTURA TECHNICZNA I ZAGOSPODAROWANIEM TERENU
 NA DZIAŁCE NR 67/3, GMINA DOBRA, OBRĘB MIERZYN 2
 adres:
**MIERZYN, OBRĘB MIERZYN 2, DZIAŁKA
 NR 67/3, GMINA DOBRA**
 inwestor / użytkownik / adres :
GMINA DOBRA
 ul. Szczecińska 16a
 72-003 Szczecin
 rysunek / temat / część :
RZUT DACHU

fazę:	branża:	prof. nr:	rev:
P.B.	KONSTRUKCJA		
skala:	miejsce i data:	nr rys.:	
1:50	Szczecin, lipiec 2018		K3