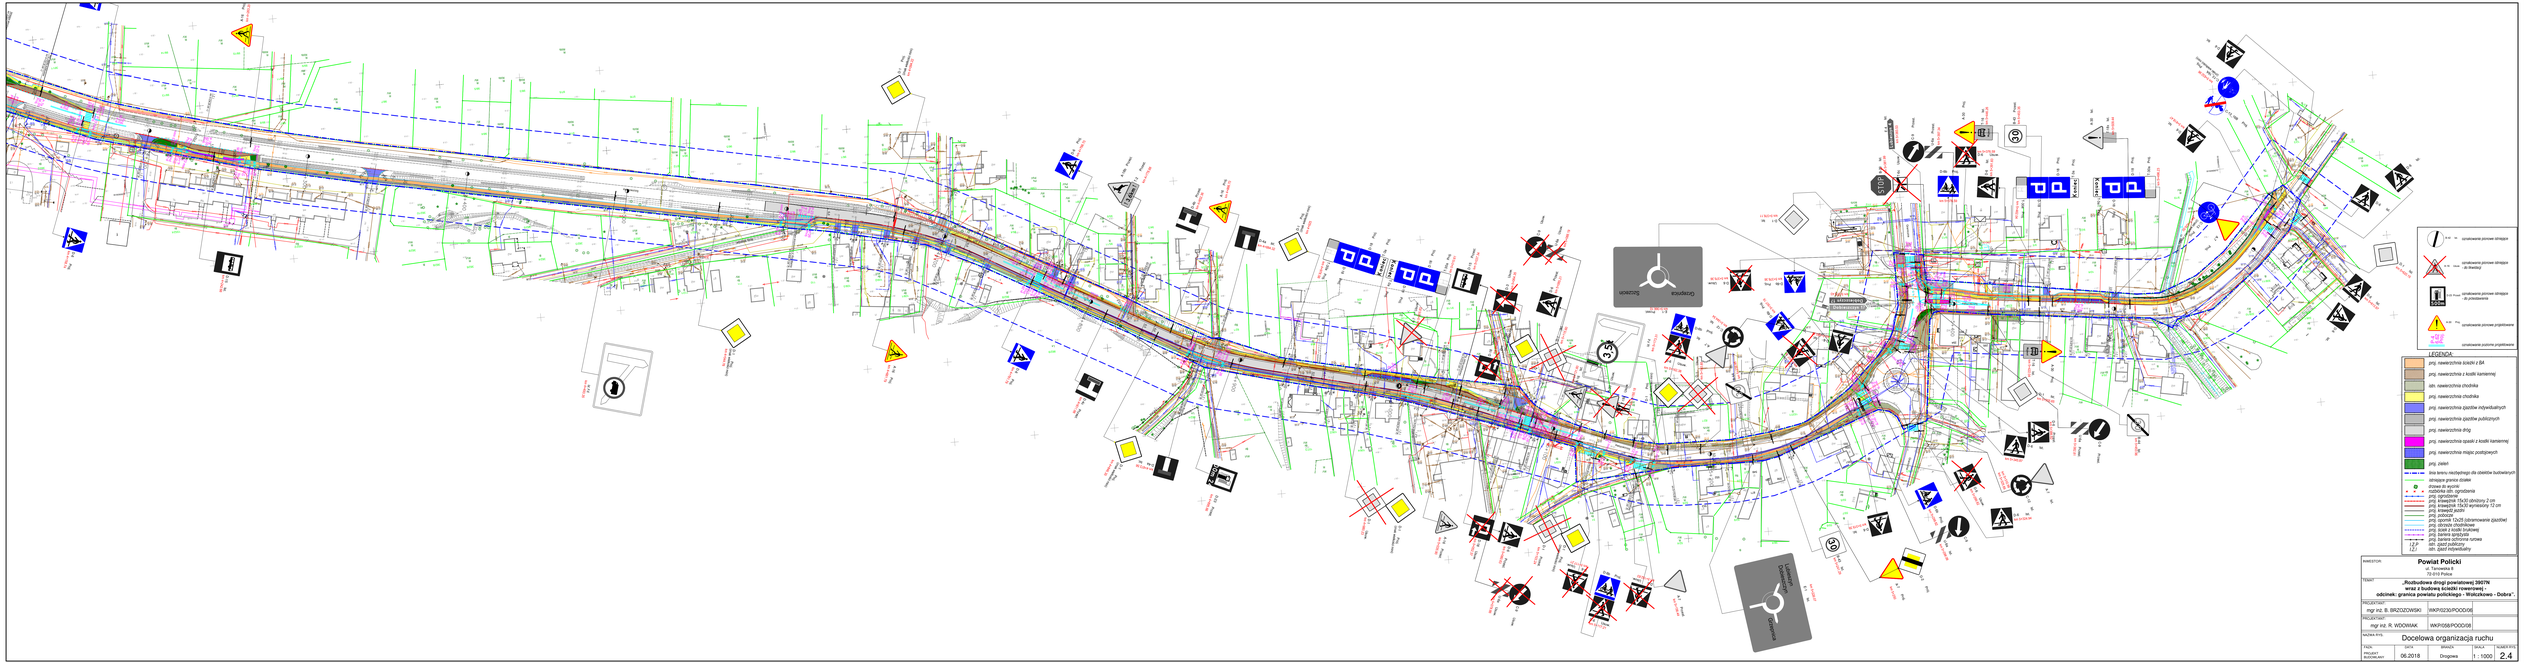

INWESTOR:	**Powiat Policki** ul. Tańcowska 8 73-110 Police
TEMAT:	**„Rozbudowa drogi powiatowej 36079 wraz z budową ścieżki rowerowej - odcinek: granica powiatu policko/ląg – Wołczkowo – Dobra".**
PROJEKTANT:	mgr inż. B. SRZOZUWSKI
UPRAWNIENIA:	WKP/0232/POOD/06
PROJEKTANT:	mgr inż. R. WDOWIAK
UPRAWNIENIA:	WKP/0558/POOD/08
NAZWA RYS.:	Docelowa organizacja ruchu
FAZA:	SKALA: 1 : 1000
PROJEKT BUDOWLANY	DATA: 06.2018
	BRANŻA: Drogowa
	NUMER RYS.: 2.4