


Poziom porównawczy 20,00 m n.p.m.

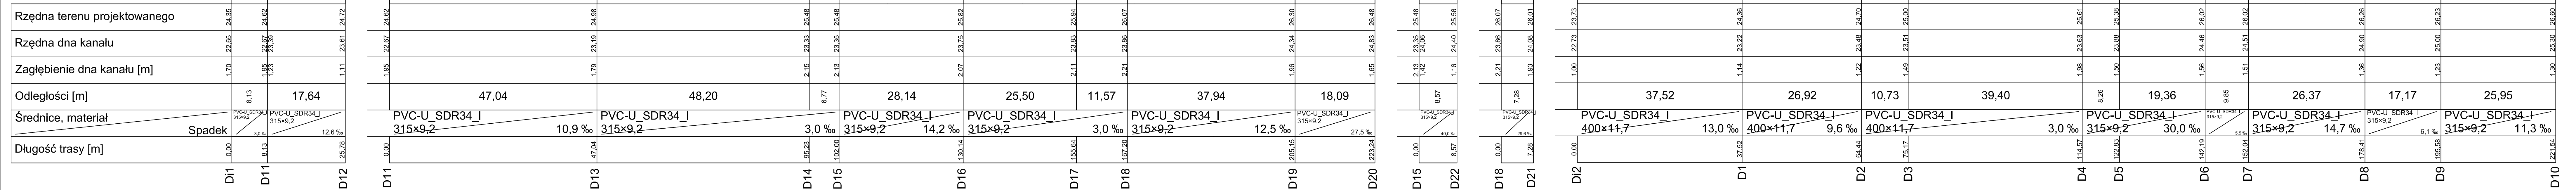

INWESTOR Powiat Policki ul. Tanowska 8 72-010 Police				
TEMAT Budowa infrastruktury komunikacyjnej, w tym trasy rowerowej łączącej miejscowość Dobra z węzłem przesiadkowym Głębokie w Szczecinie				
Projektant br. sanitarna mgr inż. M. STACHOWIAK		WKP/0136/POOS/17		
Sprawdzający br. sanitarna mgr inż. M. LEWANDOWSKA		WKP/145/PWOS/04		
NAZWA RYS. Kanalizacja deszczowa - profil podłużny				
FAZA: PROJEKT BUDOWLANY	DATA 07.2018	BRANŻA Sanitarna	SKALA 1 : 500/ 1:100	NUMER RYS. 2.1