


Poziom porównawczy 18,00 m n.p.m.

Rzędna terenu projektowanego	24.20	24.32	24.70	25.42	24.76	26.18	26.38	26.54	26.60	26.86	27.38	27.68	27.84	28.00	27.98	27.60
Rzędna dna kanału	23.09	23.26	23.56	23.82	24.24	24.43	24.51	24.55	25.00	25.57	25.66	25.74	25.84	26.15	26.49	26.80
Zagłębienie dna kanału [m]	1.11	1.06	1.14	1.60	1.94	1.95	2.03	2.05	1.86	1.81	2.02	2.10	2.16	1.83	1.11	
Odległości [m]	5,04	23,12	38,85	44,76	31,21	28,23	10,66	21,85	47,54	26,75	27,06	33,70	53,25	51,04		
Średnice, materiał	Spadek	PVC-U SDR34_I 315×9,2	PVC-U SDR34_I 315×9,2	PVC-U SDR34_I 315×9,2	PVC-U SDR34_I 315×9,2	PVC-U SDR34_I 315×9,2	PVC-U SDR34_I 315×9,2	PVC-U SDR34_I 315×9,2	PVC-U SDR34_I 315×9,2	PVC-U SDR34_I 315×9,2	PVC-U SDR34_I 315×9,2	PVC-U SDR34_I 315×9,2	PVC-U SDR34_I 315×9,2	PVC-U SDR34_I 315×9,2		
Długość trasy [m]	0,00	5,04	28,16	67,01	111,77	142,99	171,22	181,88	203,74	251,28	278,03	305,09	338,79	392,04	443,09	
	D14	D23	D24	D25	D26	D27	D28	D29	D30	D31	D32	D33	D34	D35	D36	

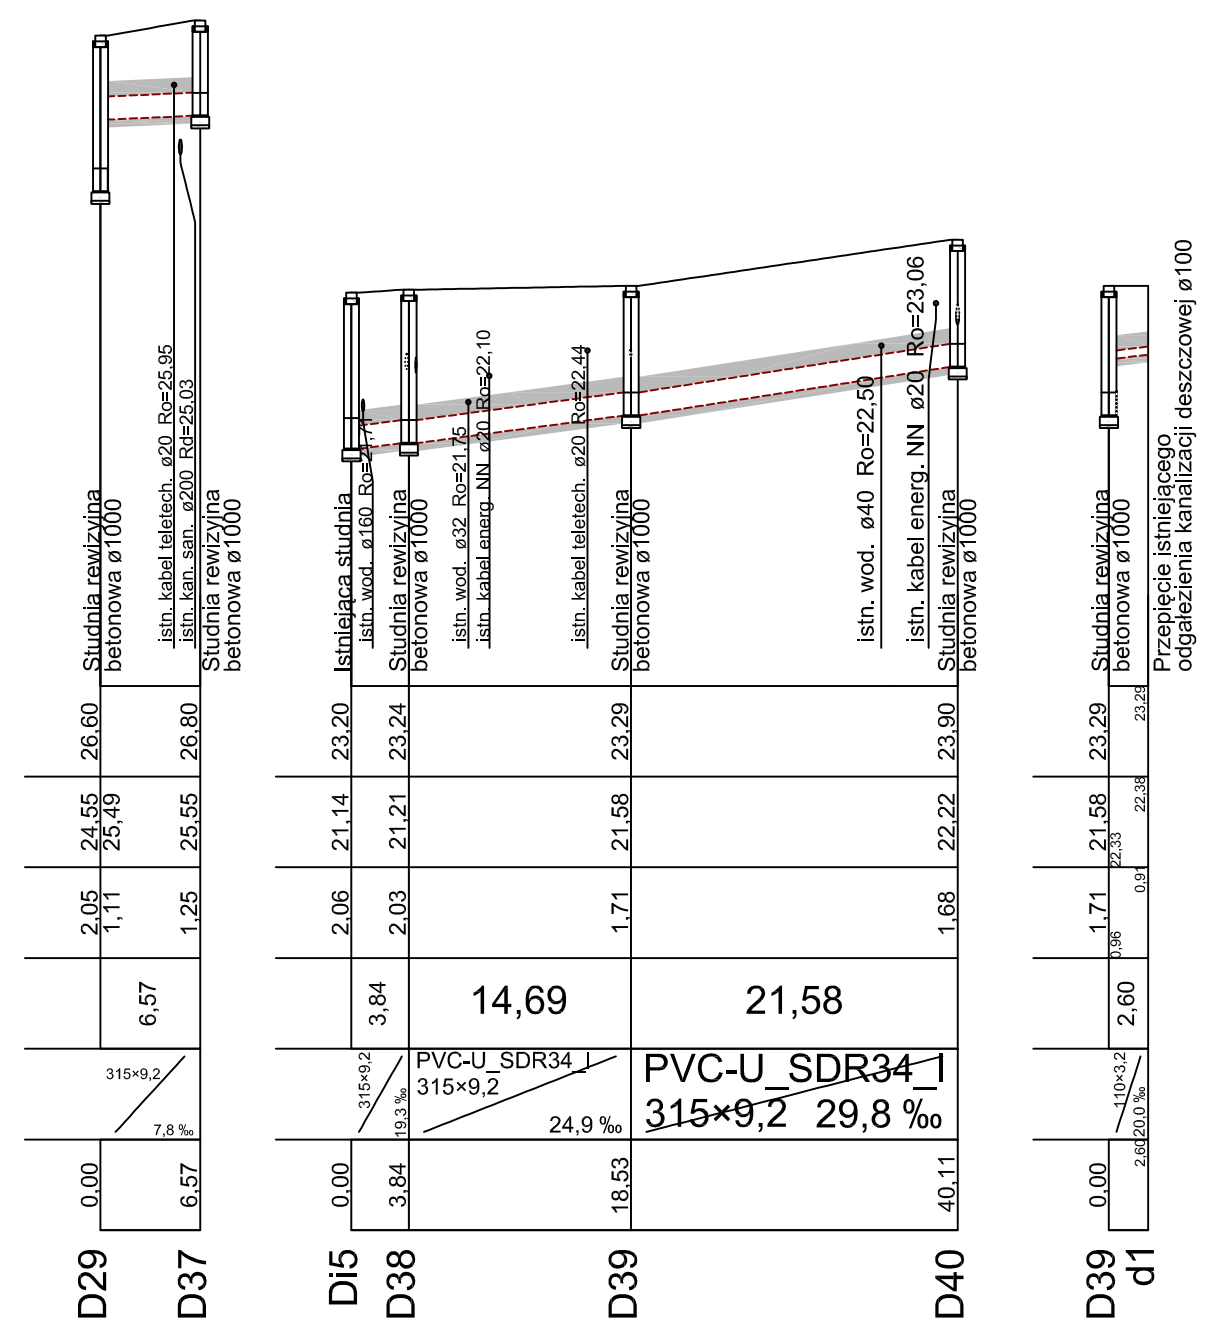

INWESTOR Powiat Policki ul. Tanowska 8 72-010 Police				
TEMAT Budowa infrastruktury komunikacyjnej, w tym trasy rowerowej łączącej miejscowość Dobra z węzłem przesiadkowym Głębokie w Szczecinie				
Projektant br. sanitarna mgr inż. M. STACHOWIAK WKP/0136/POOS/17		Sprawdzający br. sanitarna mgr inż. M. LEWANDOWSKA WKP/145/PWOS/04		
NAZWA RYS. Kanalizacja deszczowa - profil podłużny				
FAZA: PROJEKT BUDOWLANY	DATA 07.2018	BRANŻA Sanitarna	SKALA 1 : 500/ 1:100	NUMER RYS. 2.2