

TEMAT: Mierzyn, ul. Kokosowa – Ozdobna – Tytusa – Zgodna, kanalizacja

PRZEKRÓJ GEOTECHNICZNY

S K A L A 1:100/1000

IV

V

WSW

ENE

WNW

ESE

$\frac{5}{37.26}$

$\frac{4}{35.62}$


$\frac{3}{37.98}$

$\frac{9}{42.94}$


$\frac{10}{39.94}$

m n.p.m.

m n.p.m.

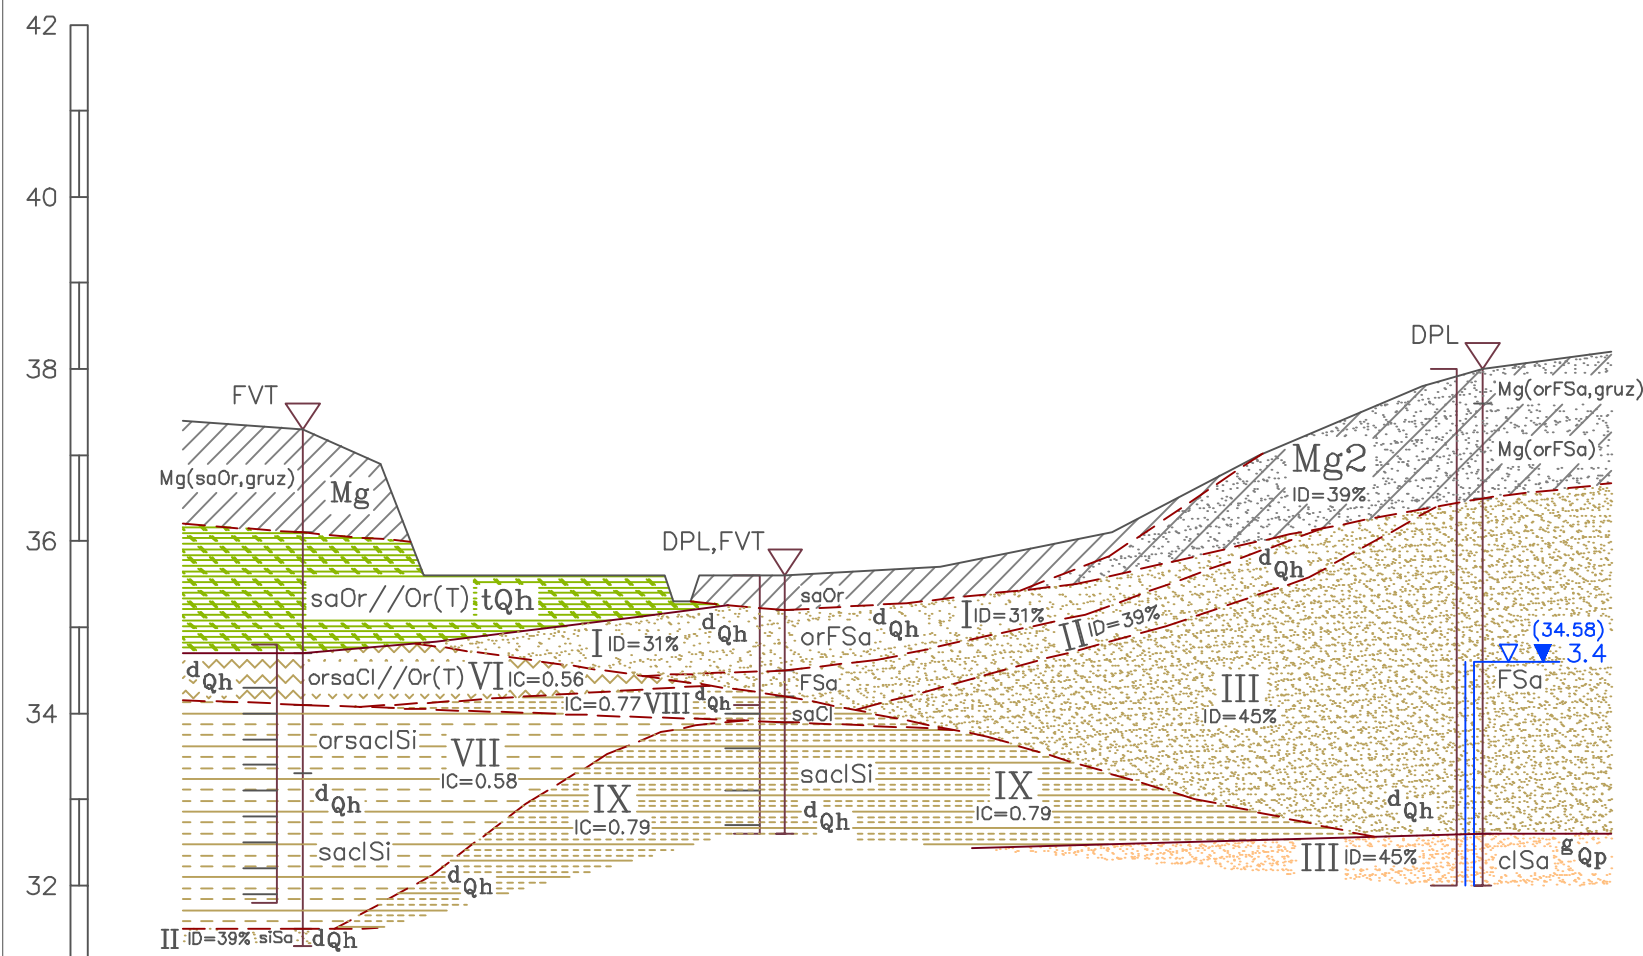

Opracował:

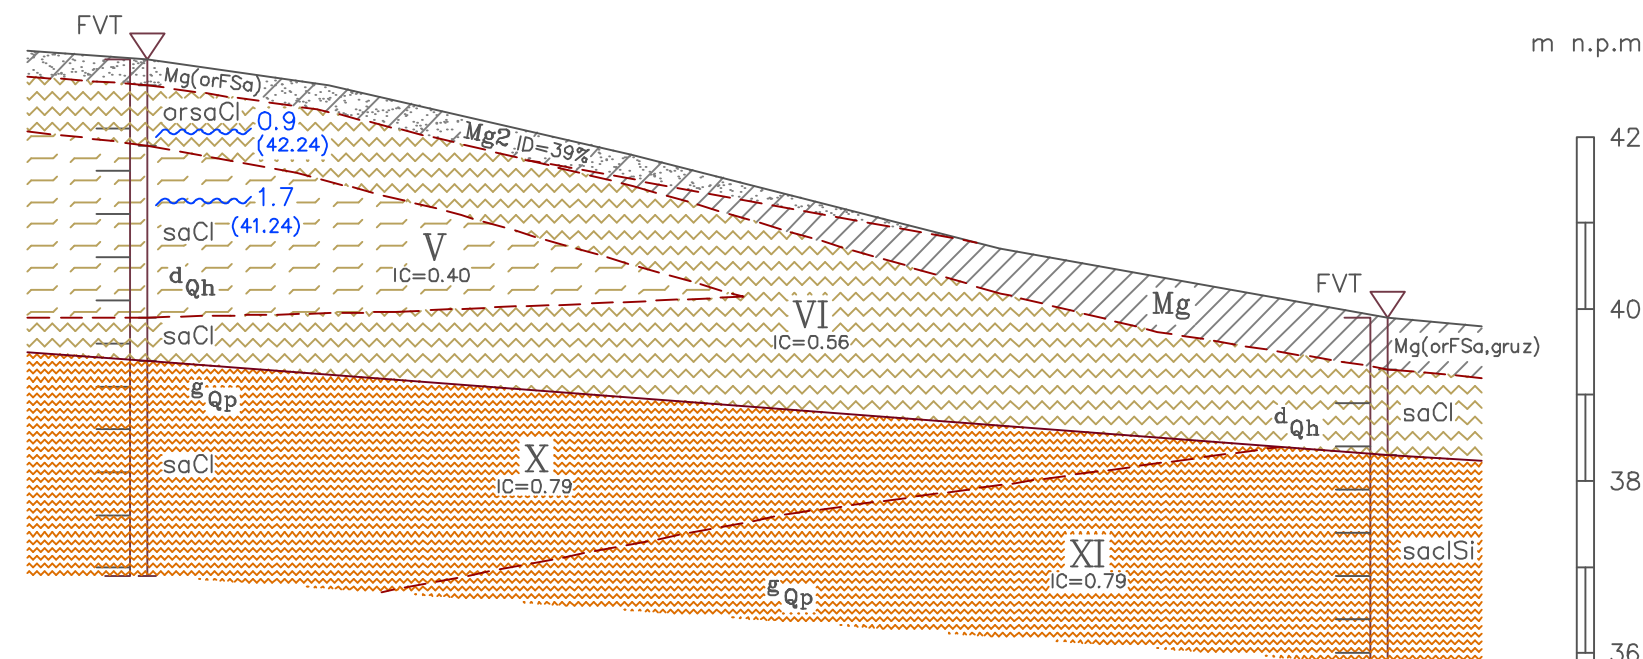

30