


01.34

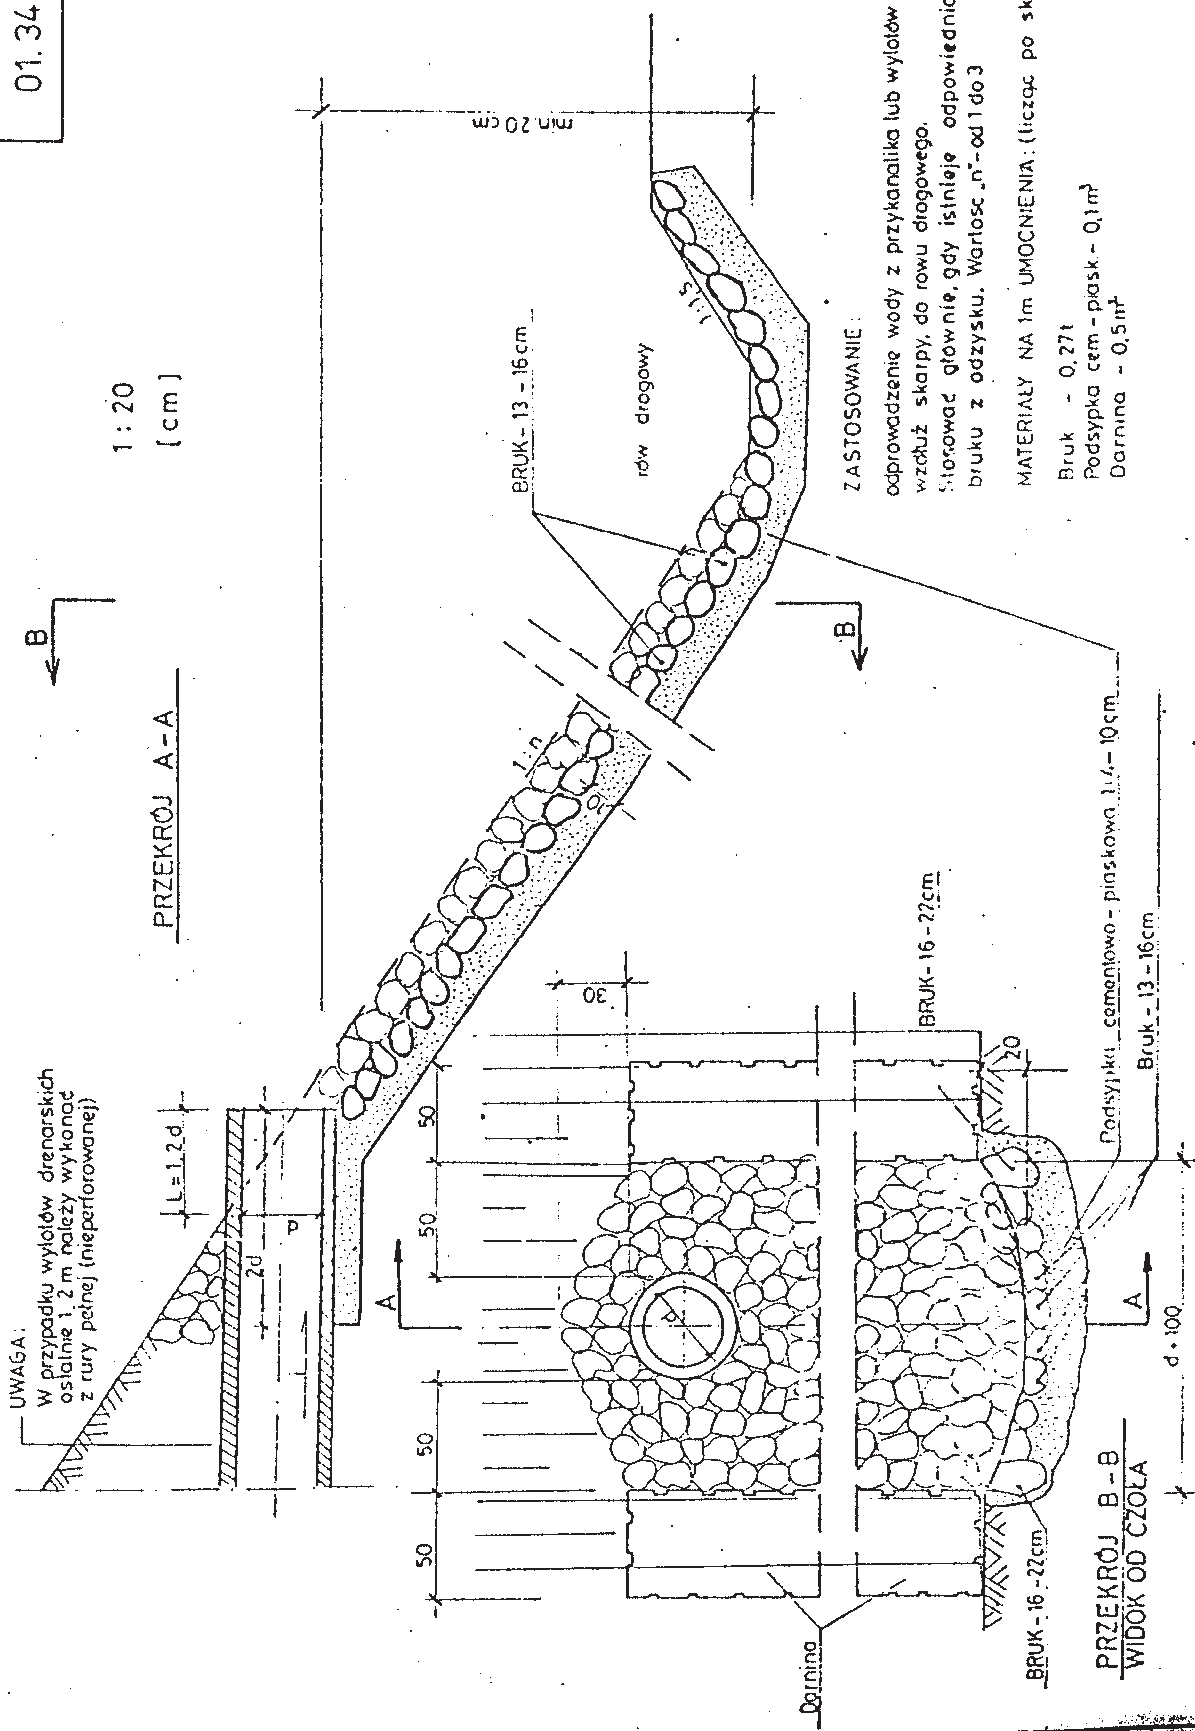

UMOCNIENIE BRUKOWE WYLOTU PRZYKANALIKA
NA SKARPĘ

ODWODNIENIE PASA DROGOWEGO