


UWAGA: mimo wykonanej inwentaryzacji istniejącego sprzętu, obowiązkiem Wykonawcy przed instalacją projektowanych urządzeń jest sprawdzenie odległości i stref bezpieczeństwa w stosunku do istniejących obiektów i dokonanie ewentualnej korekty usytuowania.

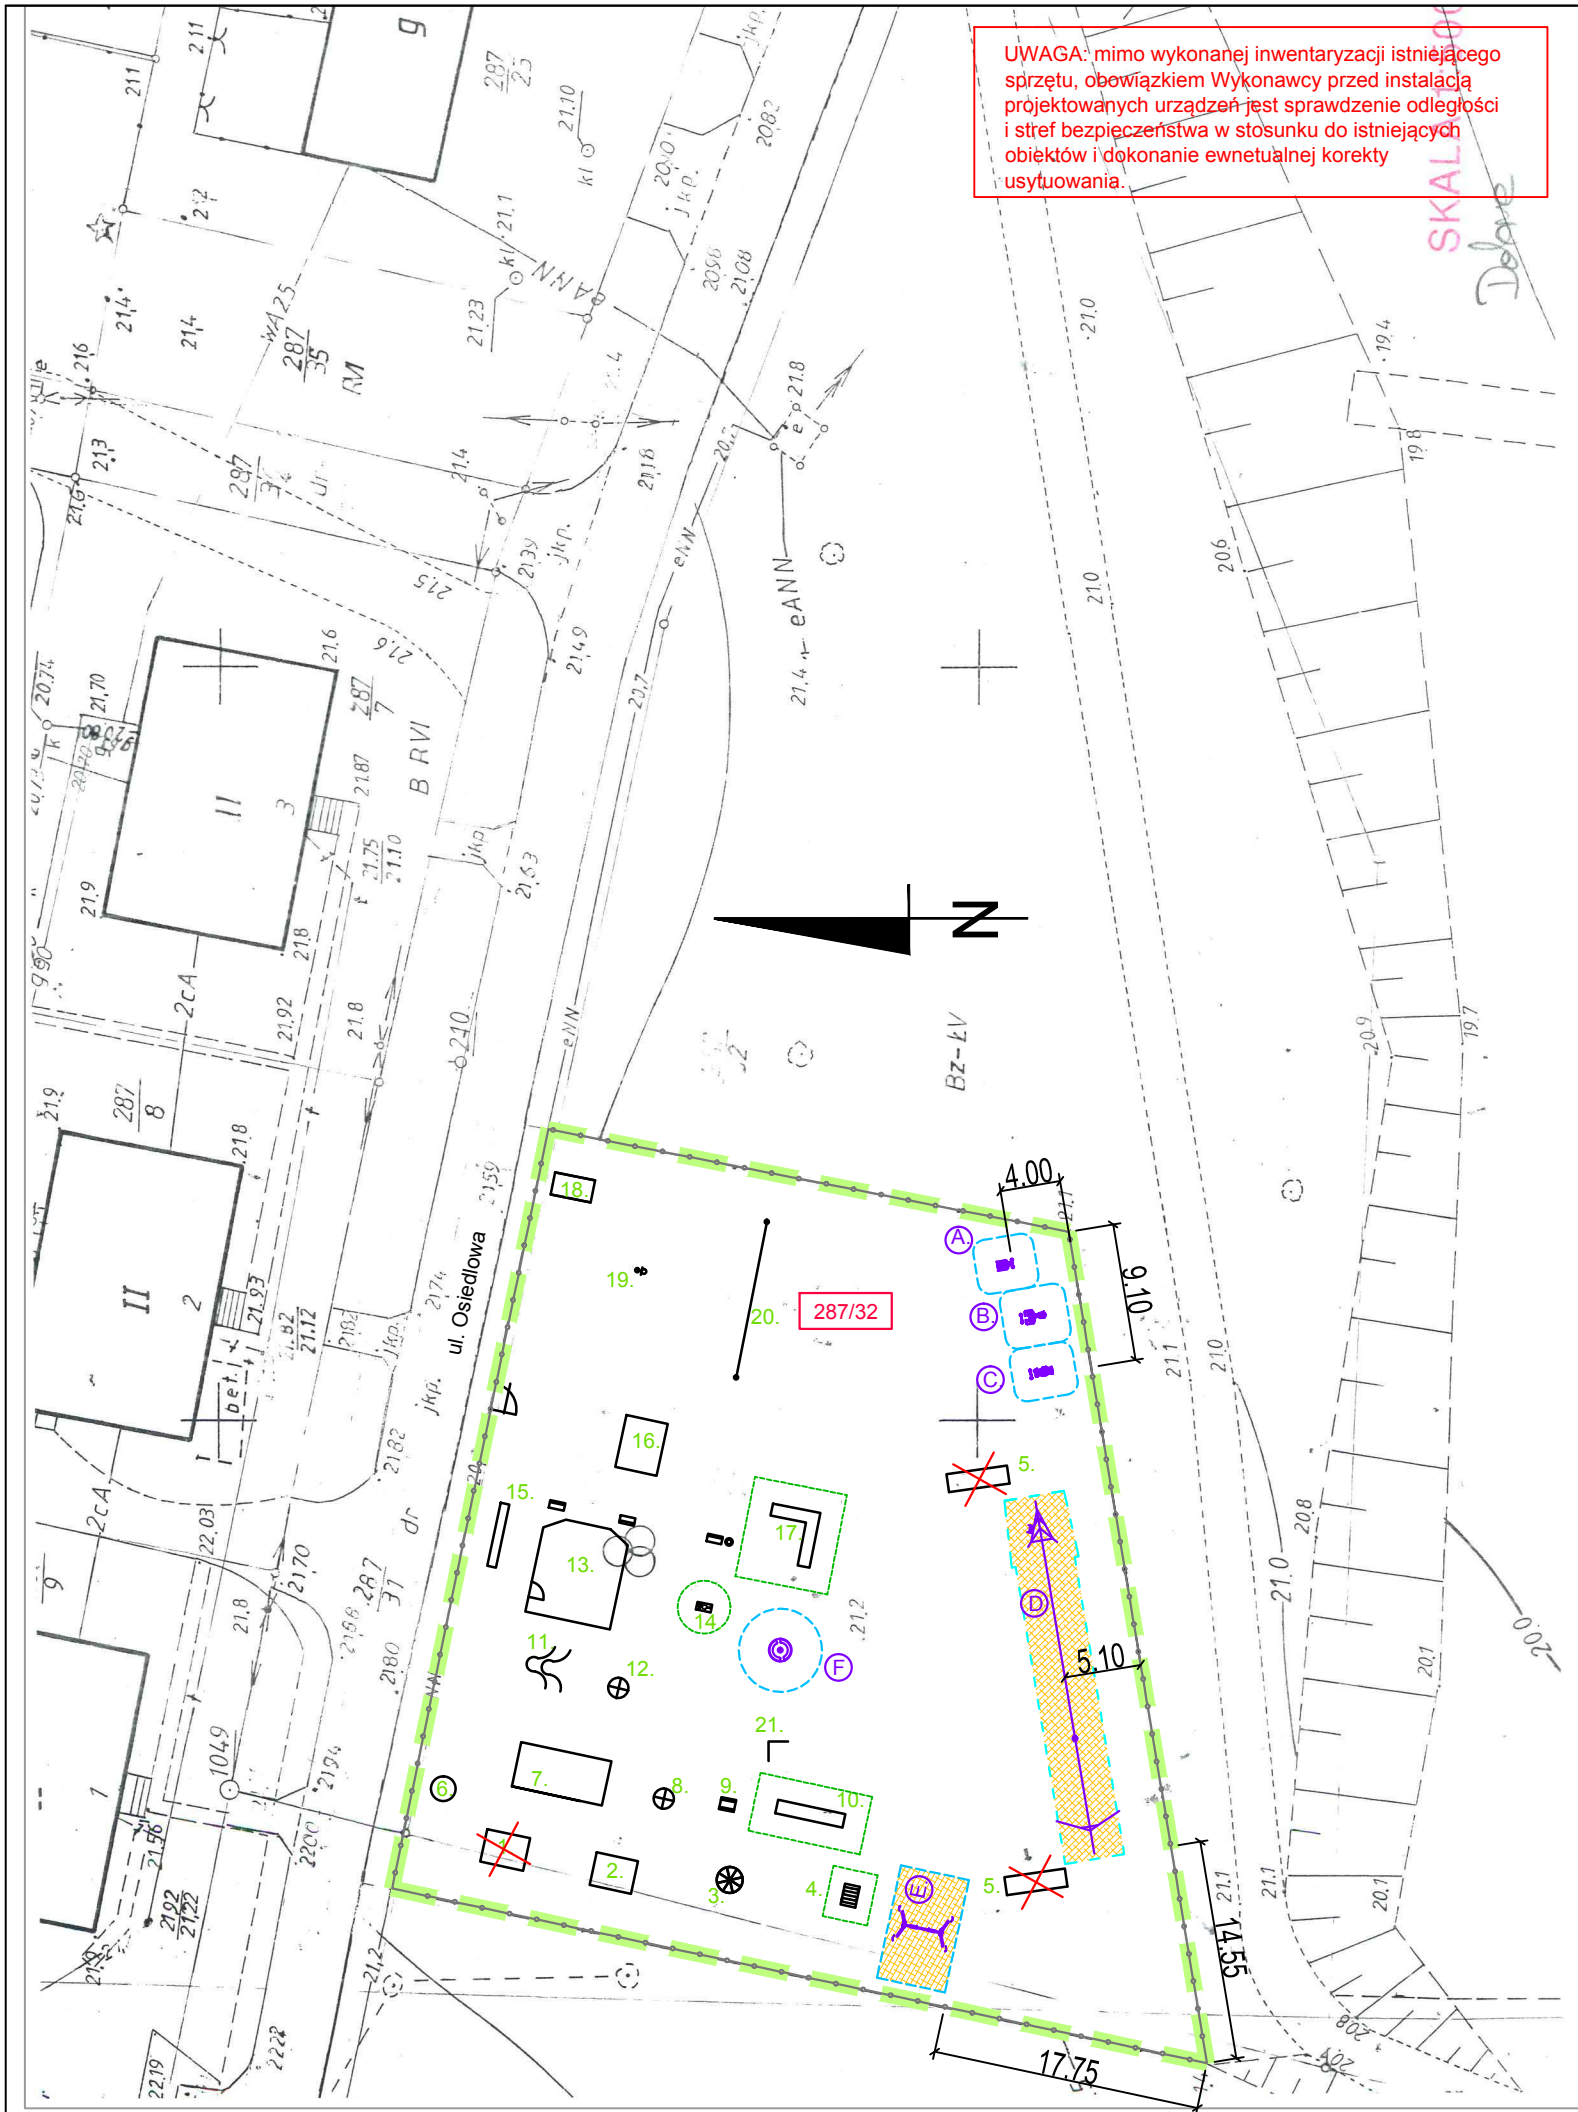

Legenda:

Projektowane elementy nowe na placu zabaw:

- (A) urządzenie fitness - wyciąg górny + pylon
- (B) urządzenie fitness - wiosłarz + pylon
- (C) urządzenie fitness - orbitrek+pylon
- (D) kolejka linowa - 20 m
- (E) huśtawka podwójna metalowa dla dzieci starszych
- (F) karuzela tarczowa metalowa

- [red dashed line] proj. strefa bezpieczeństwa
- [orange hatched] nawierzchnia bezpieczna - piasek gr. 30 cm

Istniejące zagospodarowanie placu zabaw:

- [dashed line] istniejące ogrodzenie
- [green dashed line] strefy bezpieczeństwa istn. urządzeń sąsiadujących
- [green solid] obszar oddziaływania obiektu
- [red X] likwidacja istniejących obiektów

Istniejące wyposażenie placu zabaw:

1. huśtawka podwójna - do likwidacji
 2. siatka do wspinania
 3. sznurkowy stożek wspinaczkowy
 4. drabinki - fale
 5. bramka - do likwidacji
 6. karuzela czteroramienna
 7. treningowy plac zabaw
 8. drabinki - walec
 9. drabinki
 10. zjeżdżalnia
 11. drabinki - falki
 12. drabinki - walec
 13. ogrodzona piaskownica
 14. bujak na sprężynie - konik
 15. zjeżdżalnia
 16. huśtawka podwójna dzieci małe
 17. zestaw zabawowy - wieża
 18. stół do ping - ponga
 19. słup do koszykówki
 20. siatka
 21. tablica
- [square] istn. ławka
 - [circle] istn. śmietnik

Jednostka projektowa:
USŁUGI PROJEKTOWE I NADZÓR
LUCYNA KACZYŃSKA
 71-051 Szczecin, ul. Zabuzajska 53a
 tel./fax. +48 91 483 51 34 ;
 e-mail: upin12@upin12.pl

PRAWA AUTORSKIE ZASTRZEŻONE/COPYRIGHTS RESERVED
 Przedmiotowy projekt architektoniczny jest chroniony prawem autorskim zgodnie z art. 1 i nast. Ustawy o Prawie Autorskim i Prawach Pokrewnych z dn. 4 lutego 1994 r. (Dz.U. nr 24 poz.83 z 23.02.95r)

Architekt prowadzący:	Zakres i nr uprawnień	Podpis
dr inż. arch. Halina Rutyna	upr. budowlane Nr 60/Sz/99 w spec. architektonicznej b/o	
Projektował:		Podpis
mgr inż. Katarzyna PRZYBYSZ	upr. nr ZAP/0192/POOD/09 specjalność drogowa b/o	
Sprawdził:		Podpis
Lucyna KACZYŃSKA	upr. konstrukcyjno - inżynierskie w zakresie dróg b/o nr 162/Sz/78	

Inwestor:	Gmina Dobra
Adres:	ul. Szczecińska 16a, 72-003 Dobra
Tytuł: „Budowa elementów małej architektury (urządzeń rekreacyjno-sportowych) na placu zabaw w Dobrej, w ramach zadania inwestycyjnego: >>Doposażenie placu zabaw przy ul. Osiedlowej w Dobrej.<<”	

Branża: Zagospodarowanie	Faza: Projekt przetargowy	Skala: 1:500	Data: 07.2018 r.
Nazwa rysunku: ZAGOSPODAROWANIE TERENU		Nr rys: 2	