


UWAGA: mimo wykonanej inwentaryzacji istniejącego sprzętu, obowiązkiem Wykonawcy przed instalacją projektowanych urządzeń jest sprawdzenie odległości i stref bezpieczeństwa w stosunku do istniejących obiektów i dokonać ewentualnej korekty usytuowania.

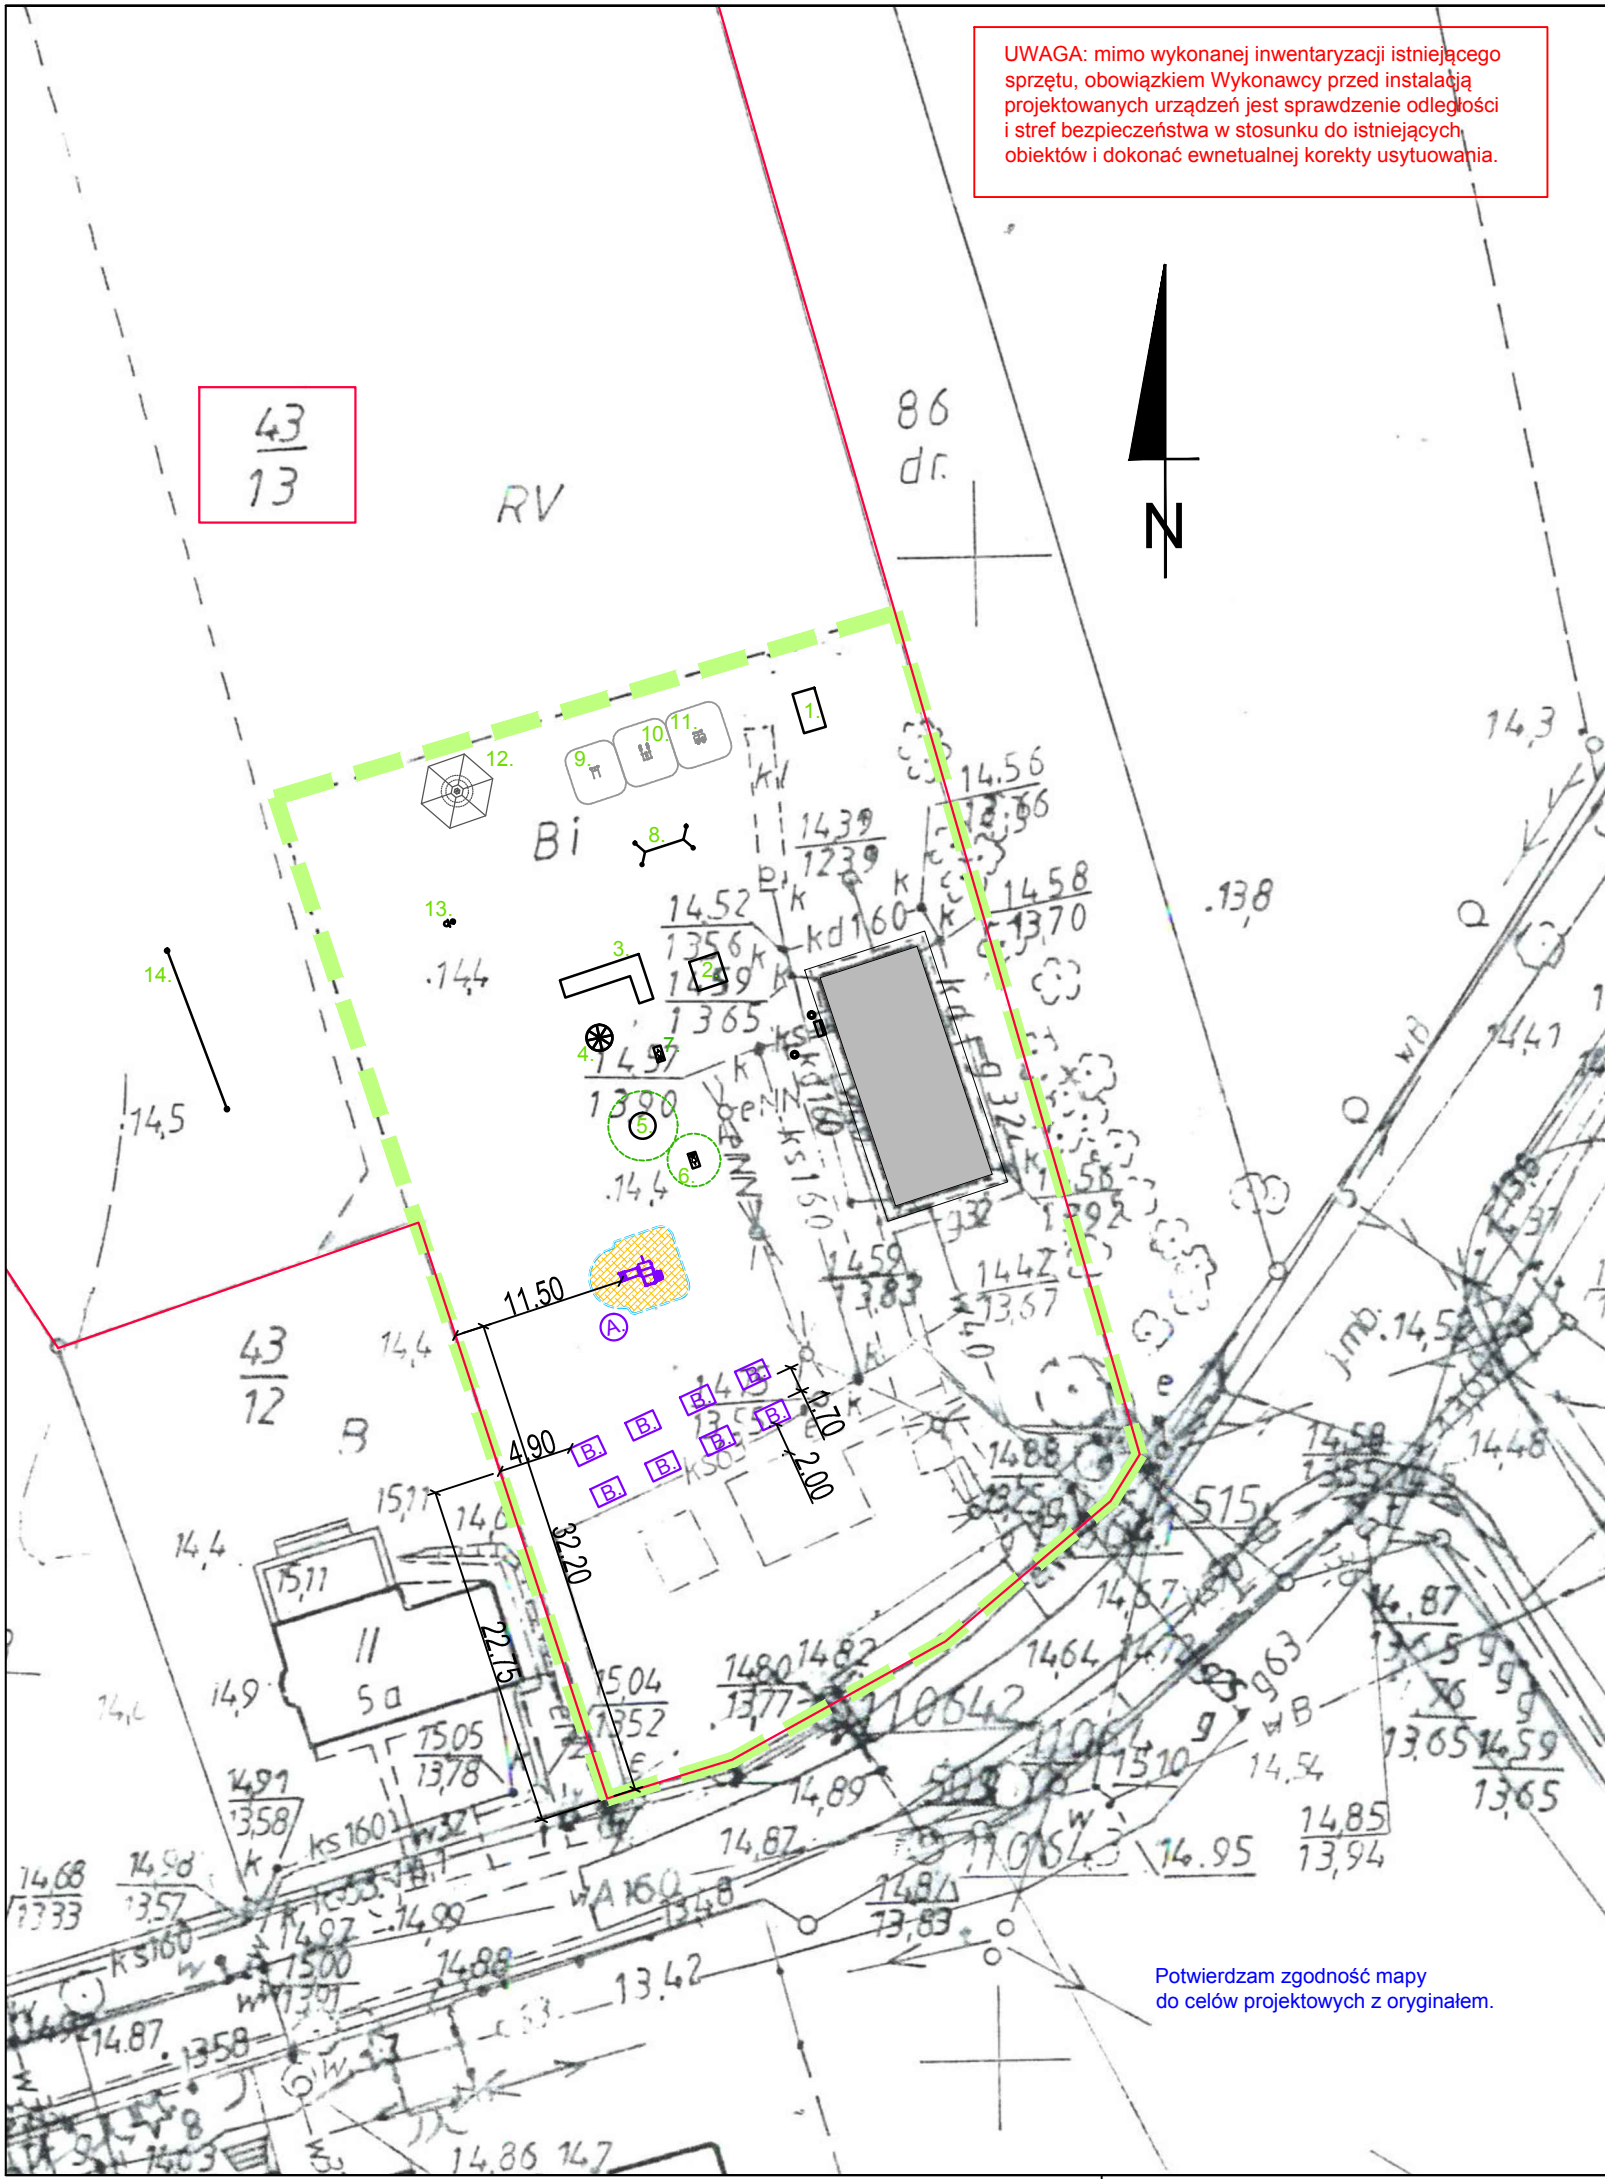

Legenda:

Projektowane elementy nowe na placu zabaw:

- Ⓐ zestaw zabawowy metalowy
- Ⓑ lawostół metalowy
- proj. strefa bezpieczeństwa
- nawierzchnia bezpieczna - piasek gr. 30 cm

Istniejące zagospodarowanie placu zabaw:

- istniejąca granica działki
- istniejący budynek
- strefy bezpieczeństwa istn. urządzeń sąsiadujących
- obszar oddziaływania obiektu

Istniejące wyposażenie placu zabaw:

1. stół do ping - ponga
 2. piaskownica
 3. wieża ze zjeżdżalnią
 4. wspinaczkowy stożek sznurkowy
 5. karuzela czteroramienna
 6. bujak na sprężynie - konik
 7. bujak na sprężynie - słonik
 8. huśtawka podwójna
 9. urządzenie fitness - podciąg nóg
 10. urządzenie fitness - narciarz
 11. urządzenie fitness - stepper
 12. zadaszenie
 13. koszyk do koszykówki
 14. siatka
- istn. śmietnik
 - ▣ istn. ławka

Jednostka projektowa:
USŁUGI PROJEKTOWE I NADZÓR
LUCYNA KACZYŃSKA
 71-051 Szczecin, ul. Zabuzañska 53a
 tel./fax. +48 91 483 51 34 ;
 e-mail: upin12@upin12.pl

PRAWA AUTORSKIE ZASTRZEŻONE/COPYRIGHTS RESERVED
Przedmiotowy projekt architektoniczny jest chroniony prawem autorskim zgodnie z art. 1 i nast. Ustawy o Prawie Autorskim i Prawach Pokrewnych z dn. 4 lutego 1994 r. (Dz.U. nr 24 poz.83 z 23.02.95r)

Architekt prowadzący:	Zakres i nr uprawnień	Podpis
dr inż. arch. Halina Rutyna	upr. budowlane Nr 60/Sz/99 w spec. architektonicznej b/o	
Projektował:		Podpis
mgr inż. Katarzyna PRZYBYSZ	upr. nr ZAP/0192/POOD/09 specjalność drogowa b/o	
Sprawdził:		Podpis
Lucyna KACZYŃSKA	upr. konstrukcyjno - inżynierskie w zakresie dróg b/o nr 162/Sz/78	

Inwestor: Gmina Dobra
 Adres: ul. Szczecińska 16a, 72-003 Dobra
 Tytuł: „Budowa elementów małej architektury (urządzeń rekreacyjnych) na placu zabaw w Łęgach, w ramach zadania inwestycyjnego: >>Doposażenie placu zabaw w Łęgach i Stolcu<<”

Branża: Zagospodarowanie	Faza: Projekt przetargowy	Skala: 1:500	Data: 07.2018 r.
Nazwa rysunku: ZAGOSPODAROWANIE TERENU		Nr rys: 2	

Potwierdzam zgodność mapy do celów projektowych z oryginałem.