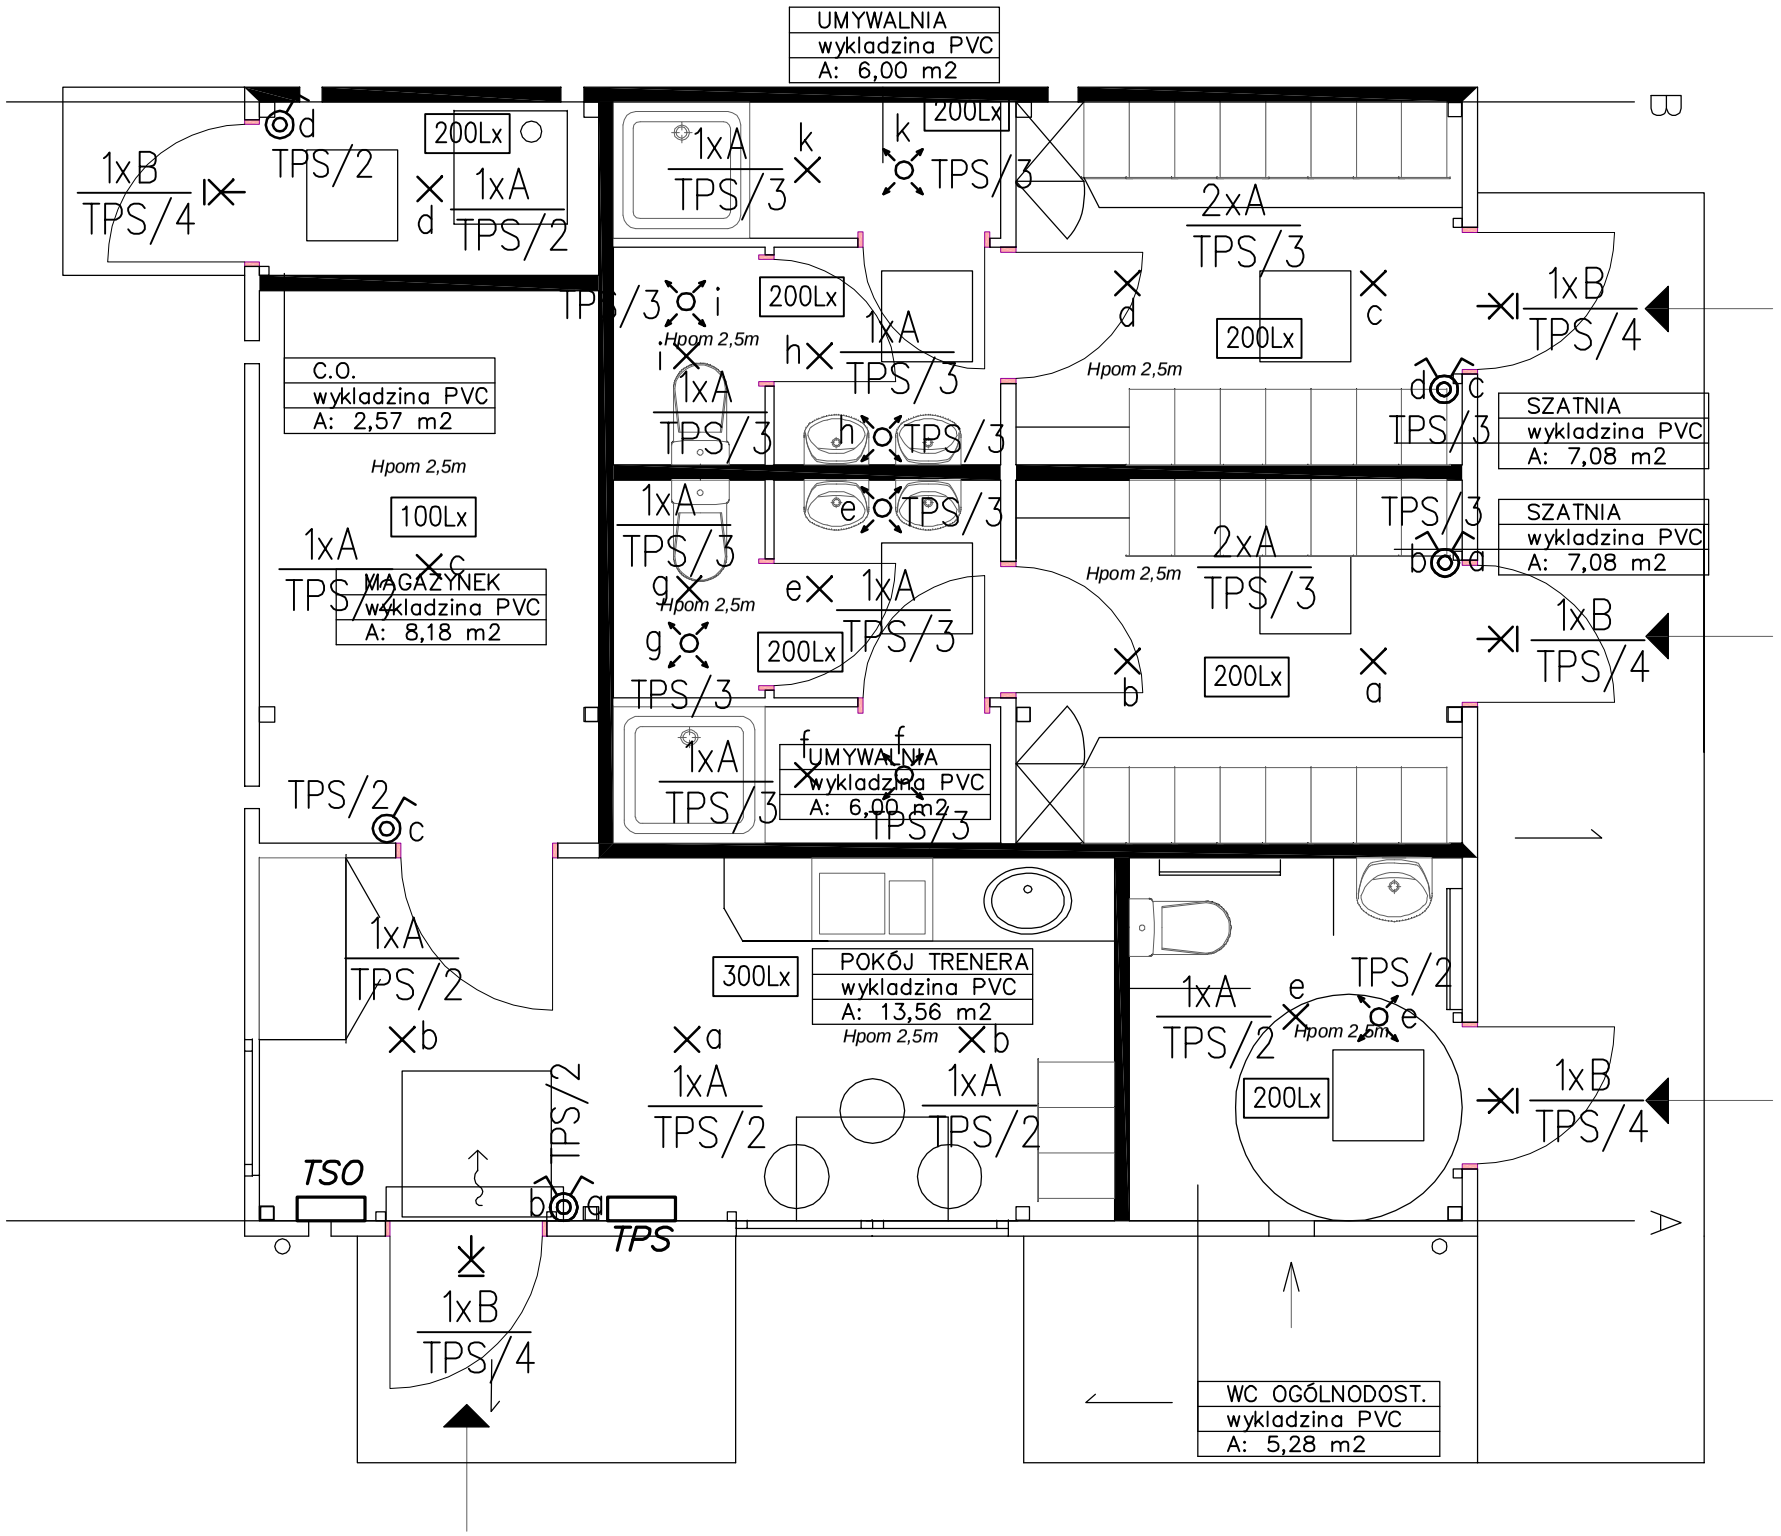

RZUT PRZYZIEMIA

UWAGI:

1/Ochrona p.porażeniowa – samoczynne wyłączenie napięcia zasilającego.
2/Instalacje elektryczne – wykonanie n/t z osprzętem n/t w rurkach ochronnych.
3/Łączniki montować na wysokości 120cm.
4/Kinkiety zewnętrzne montować na wysokości 230cm.
5/Zachować koordynację instalacji elektrycznych z pozostałymi instalacjami zgodnie z obowiązującymi przepisami.
6/Tablica TPS wykonana w oparciu o obudowę RN–65 4x18mod. prod. Legrand lub równoważną.

Oznaczenia symbol:

- łącznik jednobiegunowy n/t hermetyczny IP44, 250V, 6A
- łącznik świecznikowy n/t hermetyczny IP44, 250V, 6A
- sufitowa czyjka ruchu PIR szczelna IP44 typu Conrad 613089 lub równoważna
- oprawa oświetleniowa nastropowa typu Ametyst LED 3000lm prod. Luxiona lub równoważna.
- oprawa oświetleniowa naścienna szczelna typu Midna LED 3000lm prod. Ares lub równoważna.
- 300Lx wymagane natężenie oświetlenia w danym pomieszczeniu

Oznaczenia opraw:

A –Oprawa nastropowa ze źródłem LED 3000lm szczelna IP65 taka jak Ametyst PC LED 3000lm, prod. Luxiona lub równoważna

B –Oprawa naścienna ze źródłem LED 1136lm szczelna IP65 taka jak Midna LED nr kat. 529003 prod. Ares lub równoważna

Ochrona przeciwporażeniowa przez samoczynne wyłączenie zasilania
Układ sieci TN–C–S

Corso Projekt Spółka z o.o.
ul.Jodłowa 13
72-003 DOBRA
tel/fax 091 311 30 80

PRAWA AUTORSKIE ZASTRZEŻONE / COPY RIGHTS RESERVED
Przedmiotowy projekt architektoniczny jest chroniony prawem autorskim zgodnie z art.1 i nast. Ustawy o Prawie Autorskim i Prawawach Pokrewnych z dn.4 lutego 1994 r.(Dz.U. nr 24 poz.83 z 23.02.95 r.)

PROJEKTANT
inż. Ryszard STACHOWICZ
upr.nr 135/Sz/81

SPRAWDZAJĄCY
mgr inż. Dariusz WIŚNIEWSKI
upr.nr ZAP/0119/PWOE/04

ZAGOSPODAROWANIE I MODERNIZACJA TERENU REKREACYJNEGO WRAZ Z BOISKIEM SPORTOWYM W WOŁCZKOWIE

WOŁCZKOWO UL. LIPOWA
DZ. NR 864/1 obręb Wołczkowo i 249dr

PLAN INSTALACJI OŚWIETLENIOWEJ PAWILONU SOCJALNEGO

INSTALACJE ELEKTRYCZNE		P.W.
E.10	SKALA 1-50	DOBRA, 12.2016