OBIEKT: ul. Oliwkowa, Sekwojowa,
Cyprysowa, Platanowa, Jodłowa
dz. 390/1, 657/2, 725. 692
Obręb: 0003 Dobra
Gmina: Dobra
Powiat: Policki
Województwo: Zachodniopomorskie

GEODEZJA I KARTOGRAFIA
"G E O-KOMPLEKS"
Sebastian Nowacki
70-134 Szczecin ul. Legnicka 1/6
kom. 0608-405-099
(Jednostka wykonawstwa geodezyjnego)

SKALA: 1:500
Układ współrzędnych: państwowy 2000
Poziom odniesienia wysokości: Kronsztadt

Wykonano metodą: a) rastrowo b) wektorowo

Kierownik roboty

mgr inż. Sławomir Kuświk
upr. zaw. 11231

Wykonano w ramach roboty geodezyjnej:
K.E.R.G.: 612/2013

Mapę do celów projektowych sporządzono przy wykorzystaniu:
1. mapy zasadniczej w skali 1:500 sekcje: 5.201.15.05.2.2. 2.3. 2.4. 4.2, 16.01.1.1
2. danych branżowych części uzbrojenia podziemnego
3. pomiaru zieleni wysokiej i pomników przyrody oraz pomiaru innych obiektów wskazanych przez projektanta
4. opracowanych geodezyjnie elementów planu zagospodarowania przestrzennego (linie rozgraniczające. linie regulacyjne. osie ulic)

W zakresie opracowania znajdują się punkty osnowy geodezyjnej nr: 1035, 1036, 2335, 2366. 2367. 2372. 2374 podlegające ochronie na podst. art. 15, art. 48 ust. 1 pkt 3 ustawy Prawo geodezyjne i kartograficzne.

Granice i nr działek ewidencyjnych według danych WGKiK Starostwa Powiatowego w Policach, z dnia: 30.07.2013r.

Na mapie do celów projektowych wykazano następujące uzgodnienie przez ZUDP projekty sieci uzbrojenia terenu:
1. 239/2009 – e, w, ks, g proj.
2. 73/2009 – w proj.
3. 658/2008 – w, e, g proj.
4. 312/07 – w proj.
5. 216/2010 – w proj.
6. 449/2011 – ks proj.
7. 768/2011 – w, e, ks proj.
8. 982/2011 – w, e proj.
9. 462/2012 – w, proj.
10. 526/2012 – ks, w proj.
11. 892/2012 – e proj.

Informacje dodatkowe:
1. Zakres pomiaru: ———— ———— ————
2. Redakcja znaków zgodna z instrukcją techniczną K-1 (1979). K-1(Podstawowa Mapa Kraju z 1998)
3. Mapa nadaje się do celów projektowych w zakresie pomiaru.
4. Stopień kartometryczności mapy do celów projektowych jest zgodny z Rozporządzeniem MSWiA z dnia 9.11.2011 r. (Dz.U. 2011 nr 263 poz. 1572)
5. Wszystkie trwałe obiekty budowlane podlegają wytyczeniu przez jednostkę wykonawstwa geodezyjnego.
6. Nie wyklucza się istnienia w terenie również uzbrojenia, o którym brak było informacji branżowych i nie zostały odnalezione w terenie w czasie inwentaryzacji geodezyjnej.
7. Opracowanie nie dotyczy przypadku opisanego w § 79 rozporządzenia MSWiA z dnia 9.11.2011 r. (Dz. U. Nr 263, poz. 1572)
8. Nie wykonano czynności określonych w §80 ust. 4 rozporządzenia MSWiA z dnia 9.11.2011 r. (Dz. U. Nr 263, poz. 1572)
9. Mapę do celów projektowych sporządzono przy wykorzystaniu arkuszy mapy zasadniczej w skali 1:500 w układzie "1965" sekcje: 340.224.1522, 1523, 1524, 1541, 1542

Uzbrojenie opracowano na podstawie:
1. danych branżowych – z literą B
2. pośredniego ustalenia przebiegu aparaturą elektromagnetyczną – z literą A.
3. bezpośrednich pomiarów powykonawczych – bez litery.
W związku z tym w częściach 1 i 2 nie gwarantuje się kompletności. a dokładność położenia uzbrojenia na mapie może być niższa od dokładności kartometrycznej mapy.

Aktualność mapy do celów projektowych na dzień:
09.08.2013

inż. Sebastian Nowacki
Kierownik jednostki wykonawstwa geodezyjnego:

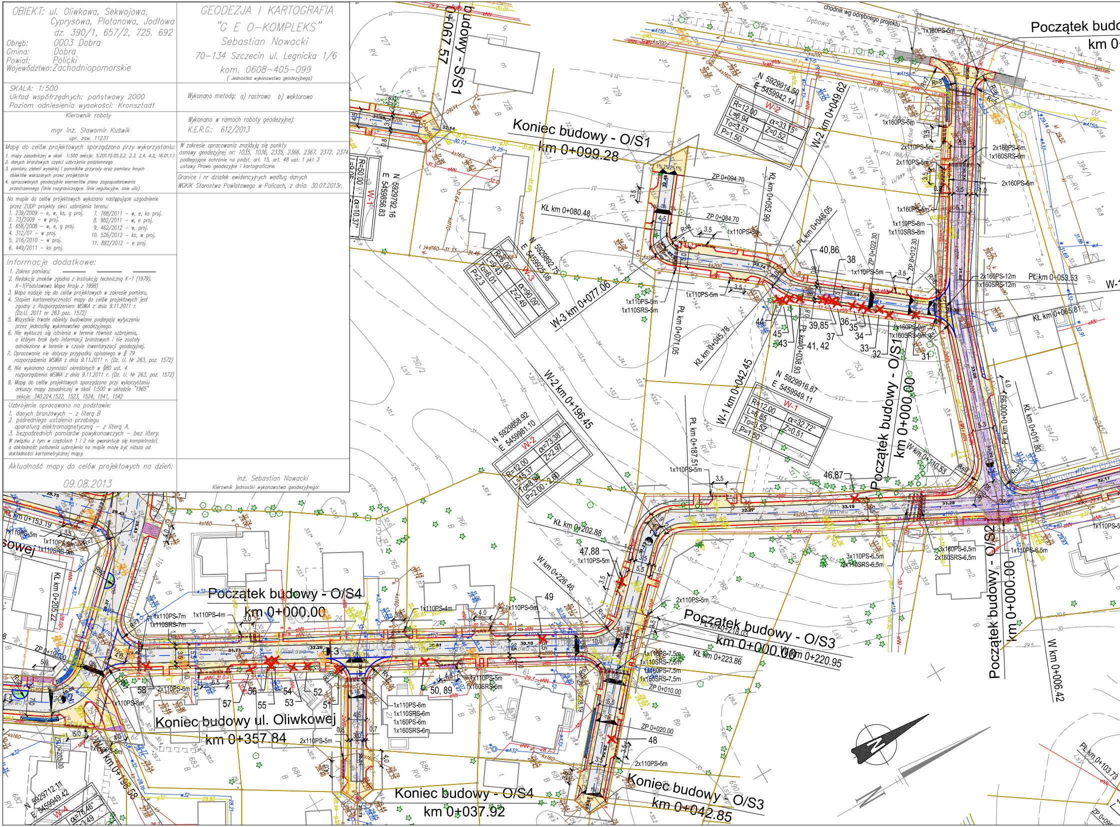
budowy - S/S1
0+067.57
Koniec budowy - O/S1
km 0+099.28
Początek budo
km 0
chodnik wg odrębnego projektu
Dębowa
N 5929914.50
E 5459942.14
W-2
R=12.00
L=6.94
To=3.57
P=1.50
α=33.15°
Z=0.52
W-2 km 0+049.62
N 5929792.16
E 5459856.83
R=50.00
W-1
α=10.37°
N 5929892.75
E 5459925.08
W-3
R=6.00
α=90.09°
Z=2.49
P=2.3
W-3 km 0+077.06
ZP 0+094.70
ZP 0+084.70
KŁ km 0+080.48
KŁ km 0+052.99
PŁ km 0+046.05
PŁ km 0+071.05
KŁ km 0+045.78
40,86
38
39,85
36
35
34
37
33
32
31
44
45
43
41, 42
PŁ km 0+038.93
ZP 0+022.30
ZP 0+012.30
Początek budowy - O/S1
km 0+000.00
W-1 km 0+042.45
N 5929916.87
E 5459949.11
W-1
R=12.00
L=6.85
To=3.52
P=1.50
α=32.72°
Z=0.51
W-2 km 0+196.45
N 5929858.92
E 5459981.10
W-2
R=12.00
L=15.37
To=8.94
P=2.00 - 2.60
α=73.38°
Z=2.97
PŁ km 0+187.51
46,87
W km 0+110.53
PŁ km 0+053.53
KŁ km 0+065.81
PŁ km 0+000.00
KŁ km 0+011.80
KŁ km 0+202.88
47,88
W km 0+226.46
49
Początek budowy - O/S3
km 0+000.00
PŁ km 0+218.03
KŁ km 0+223.86
W km 0+220.95
ZP 0+010.00
ZP 0+020.00
48
Koniec budowy - O/S3
km 0+042.85
Początek budowy - O/S2
km 0+000.00
W km 0+006.42
PŁ km 0+103.73
Początek budowy - O/S4
km 0+000.00
Koniec budowy ul. Oliwkowej
km 0+357.84
Koniec budowy - O/S4
km 0+037.92
Oliwkowa
KŁ km 0+153.19
KŁ km 0+205.22
ZP 0+190.00
ZP 0+203.00
W km 0+198.58
N 5929712.41
E 5459949.42
W-4
α=78.46°
Sekwojowa
58
57
56
55
54
53
52
51
50, 89
1x110PS-5m
1x110SRS-5m
1x160PS-6m
1x110SRS-6m
1x160SRS-6m
2x110PS-5m
2x110PS-6m
2x160PS-6m
1x160SRS-6m
1x160PS-5m
1x110PS-8m
1x110SRS-8m
2x160PS-12m
1x160SRS-12m
1x160PS-9m
1x160SRS-9m
3x160PS-6.5m
2x160SRS-6.5m
3x110PS-6.5m
2x110SRS-6.5m
1x110PS-6.5m
1x110PS-7.5m
1x110SRS-7.5m
1x160PS-7.5m
1x160SRS-7.5m
1x110PS-7m
1x110SRS-7m
1x110PS-4m
1x110PS-9m
1x110SRS-9m
1x110PS-8m
N

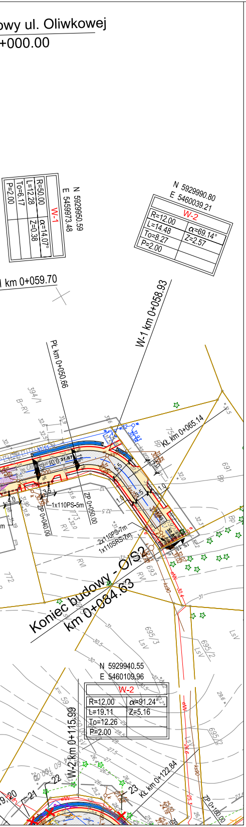
owy ul. Oliwkowej
+000.00
N 5929950.59
E 5459973.48
W-1
R=50.00
L=12.28
To=6.17
P=2.00
α=14.07°
Z=0.38
N 5929990.80
E 5460039.21
W-2
R=12.00
L=14.48
To=8.27
P=2.00
α=69.14°
Z=2.57
km 0+059.70
W-1 km 0+058.93
PŁ km 0+050.66
KŁ km 0+065.14
ZP 0+040.00
ZP 0+050.00
1x110PS-5m
2x110PS-7m
1x110SRS-7m
Koniec budowy - O/S2
km 0+084.63
N 5929940.55
E 5460109.96
W-2
R=12.00
L=19.11
To=12.26
P=2.00
α=91.24°
Z=5.16
W-2 km 0+115.99
KŁ km 0+122.84
ZP 0+130.00
394/1
B-RV
691
Bp
RV
RVI
693
695/3
695/2
LsV
772

LEGENDA:

- ▒ - kostka brukowa betonowa ażurowa (pieszojezdnia)
- 🟨 - kostka brukowa betonowa pełna (pieszojezdnia, zjazdy, dojścia)
- ▨ - nawierzchnia do rozbiórki
- ▨ - nawierzchnia do przełożenia
- ▩ - umocnienie skarpy, - nawierzchnia poboczy (ul. Na Stoku)
- 🟩 - zieleń
- - - - krawężniki obniżone
- ― - krawężnik betonowy wystający
- ― - opornik betonowy wtopiony
- ― - linia rozdziału nawierzchni
- ― - obrzeże betonowe
- - proponowana lokalizacja słupów telekomunikacyjnych
- - słupy telekomunikacyjne do przestawienia
- 2x110PS-5m eNN - rura osłonowa dwudzielna 110PS (kable 0.4kV)
- 3x160PS-8m eNN - rura osłonowa dwudzielna 160PS (kable 15kV)
- ZP - zmiana przechyłki
- 30 ✕ - drzewa do wycinki
- - mulda
- - progi zwalniające płytowe

Schemat układu drogowego - 1:5000

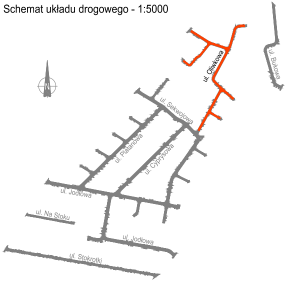
N
ul. Oliwkowa
ul. Bukowa
ul. Sekwojowa
ul. Platanowa
ul. Cyprysowa
ul. Jodłowa
ul. Na Stoku
ul. Jodłowa
ul. Stokrotki

PROJEKTOWANIE NADZORY DORADZTWO
PRODROM
Adam Bukowiecki
Grzepnica 1p, 72-003 Grzepnica
fax +48 91 88 35 143
tel. +48 608 585 484
e-mail: biuro@prodrom.pl
PROJEKTOWANIE NADZORY DORADZTWO

Nazwa inwestycji	Budowa dróg gminnych w m. Dobra				
Obiekt:	Droga gminna klasy D - ul. Oliwkowa				
Opracował:	mgr inż. Ryszard URBAŃSKI		PODPIS	Data:	XII.2013
Projektant:	mgr inż. Adam BUKOWIECKI	upr. 114/Sz/2002 specjal. konstrukcyjno - budowlana bez ograniczeń	PODPIS	Skala:	1:500
Sprawdzający:	mgr inż. Krzysztof MAZURAK	upr. ZAP/0195/POOD/09 specjalność drogowa bez ograniczeń	PODPIS	Nr rys.:	**3.2**
Nazwa rysunku:	Plan zagospodarowania terenu				