



Przykładowy montaż czujnika deszczu

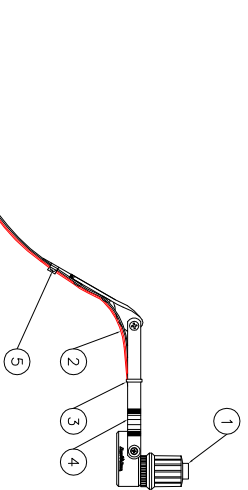

1. Czujnik deszczu
2. Przewód doprowadzany do sterownika
3. Zaczep plastikowy do przewodu
4. Zawias czujnika
5. Zabezpieczenie przewodu

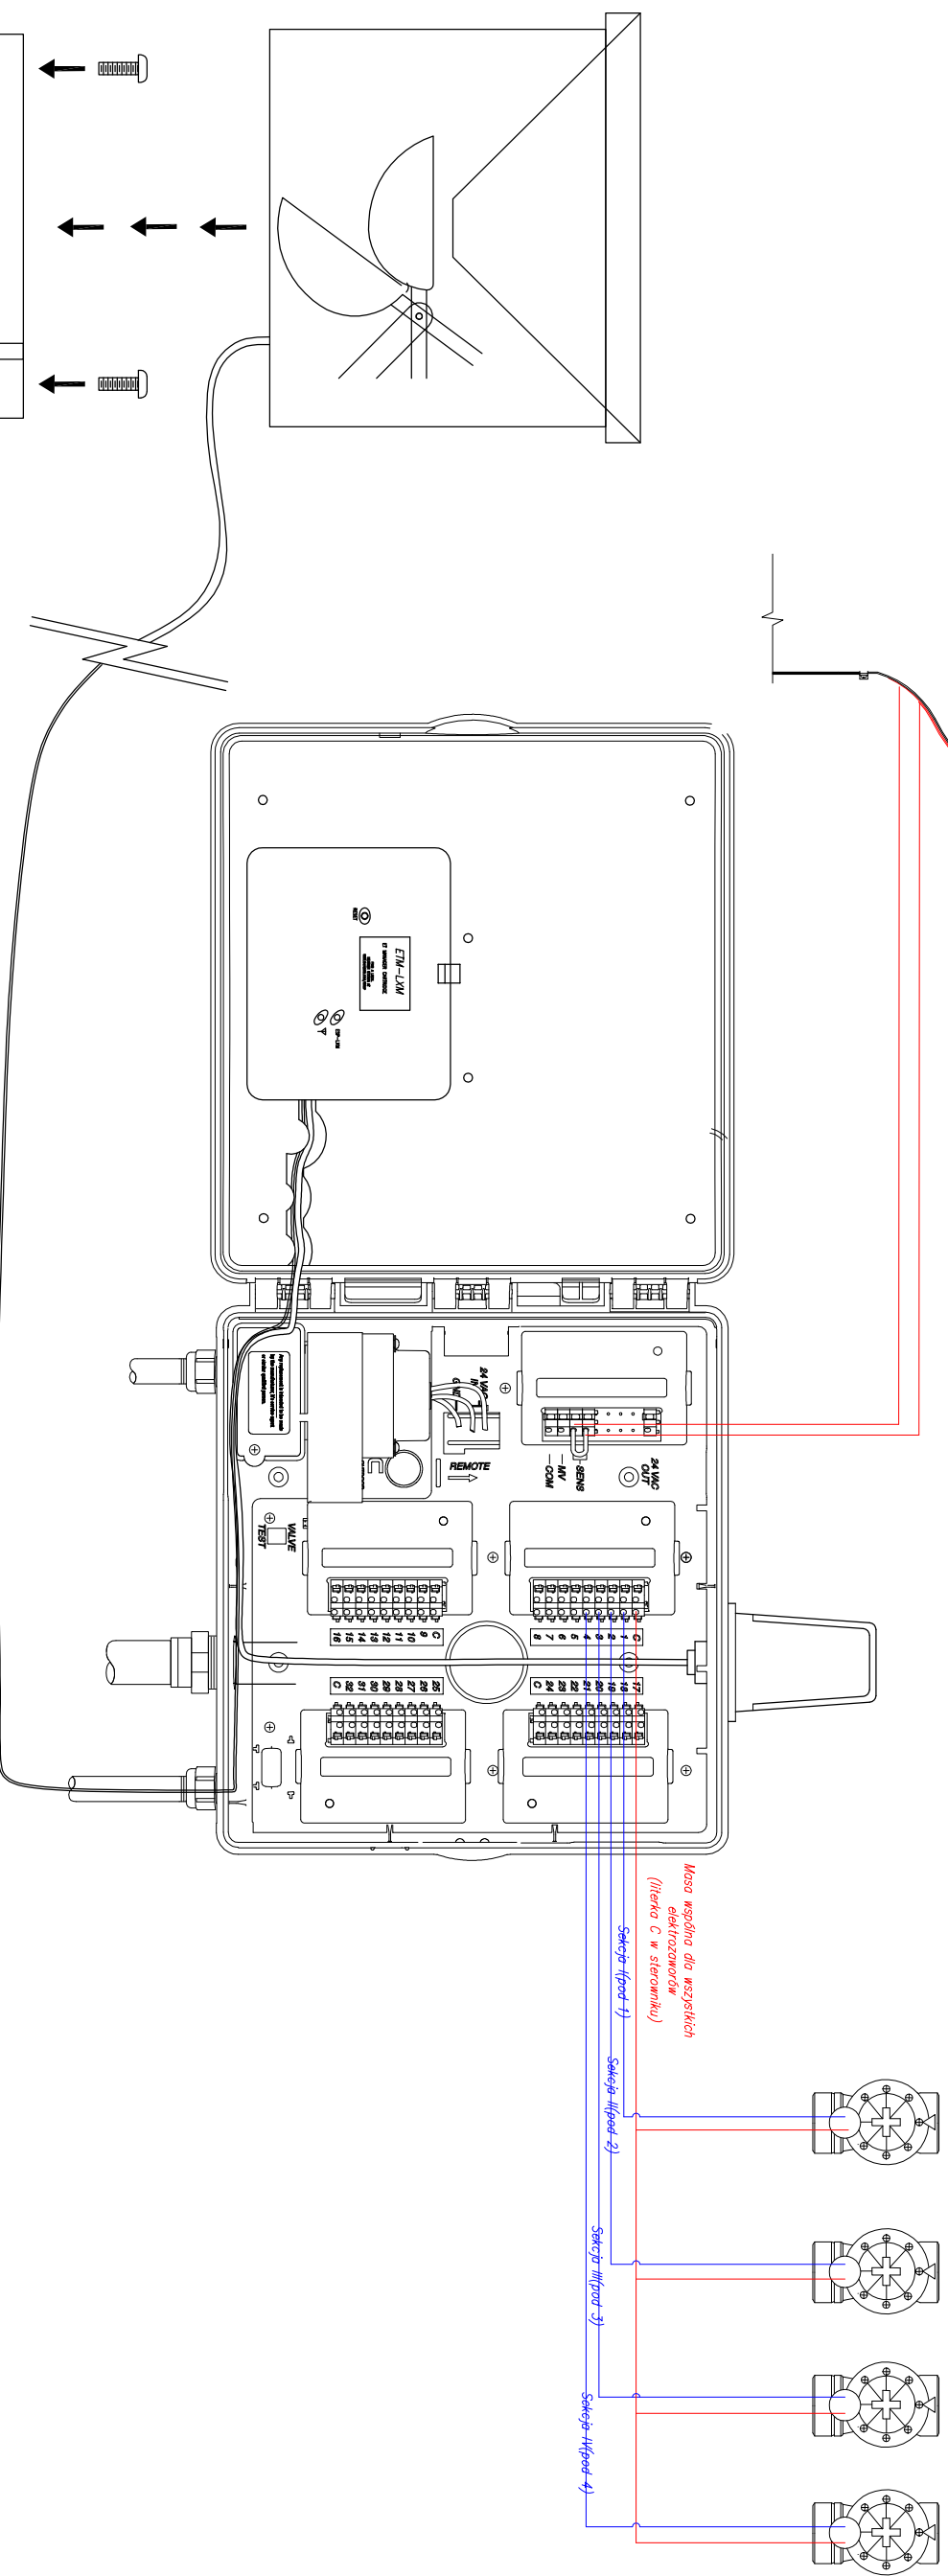

JEDNOSTKA PROJEKTOWA:		ARCHITEKT TOMASZ KURIŁSKI		ATK	
		UL. JANKOWSKO 85, SZCZECIN 71-701, tel. 662 241 573		FABRYCZNA	

BRANŻA:	SANITARNIA
FAZA:	Projekt wykonawczy
TEMAT:	PRZEBUDOWA BOISKA SPORTOWEGO WRAZ Z NIEZBĘDNĄ INFRASTRUKTURĄ TECHNICZNĄ
INWESTOR:	Gmina Dobra, ul. Szczecińska 16A, 72-003 Dobra
LOKALIZACJA:	Mierzyn, 72-006, Ul. Długa, Gmina Dobra, DZBRKA nr ew. 236/2, obręb 0010 Mierzyn
PROJEKTANT:	mgr inż. Mariusz Cejdo upr. nr ZNP/0106/PWOS/11
SPRAWODZAJCZ:	mgr inż. Jękuł Głuchowski upr. nr ZNP/0222/PWOS/12
TYTUŁ RYSUNKU:	STEROWNIK
DATA:	Maj 2017
SKALA:	...
Nr rysunku S5	

Zgodnie z art 17. Rozporządzenia w sprawie Prawa Autorskiego Zastępczość, 402/1994, DZI nr 202, poz. 83 z 2002 r. 2094