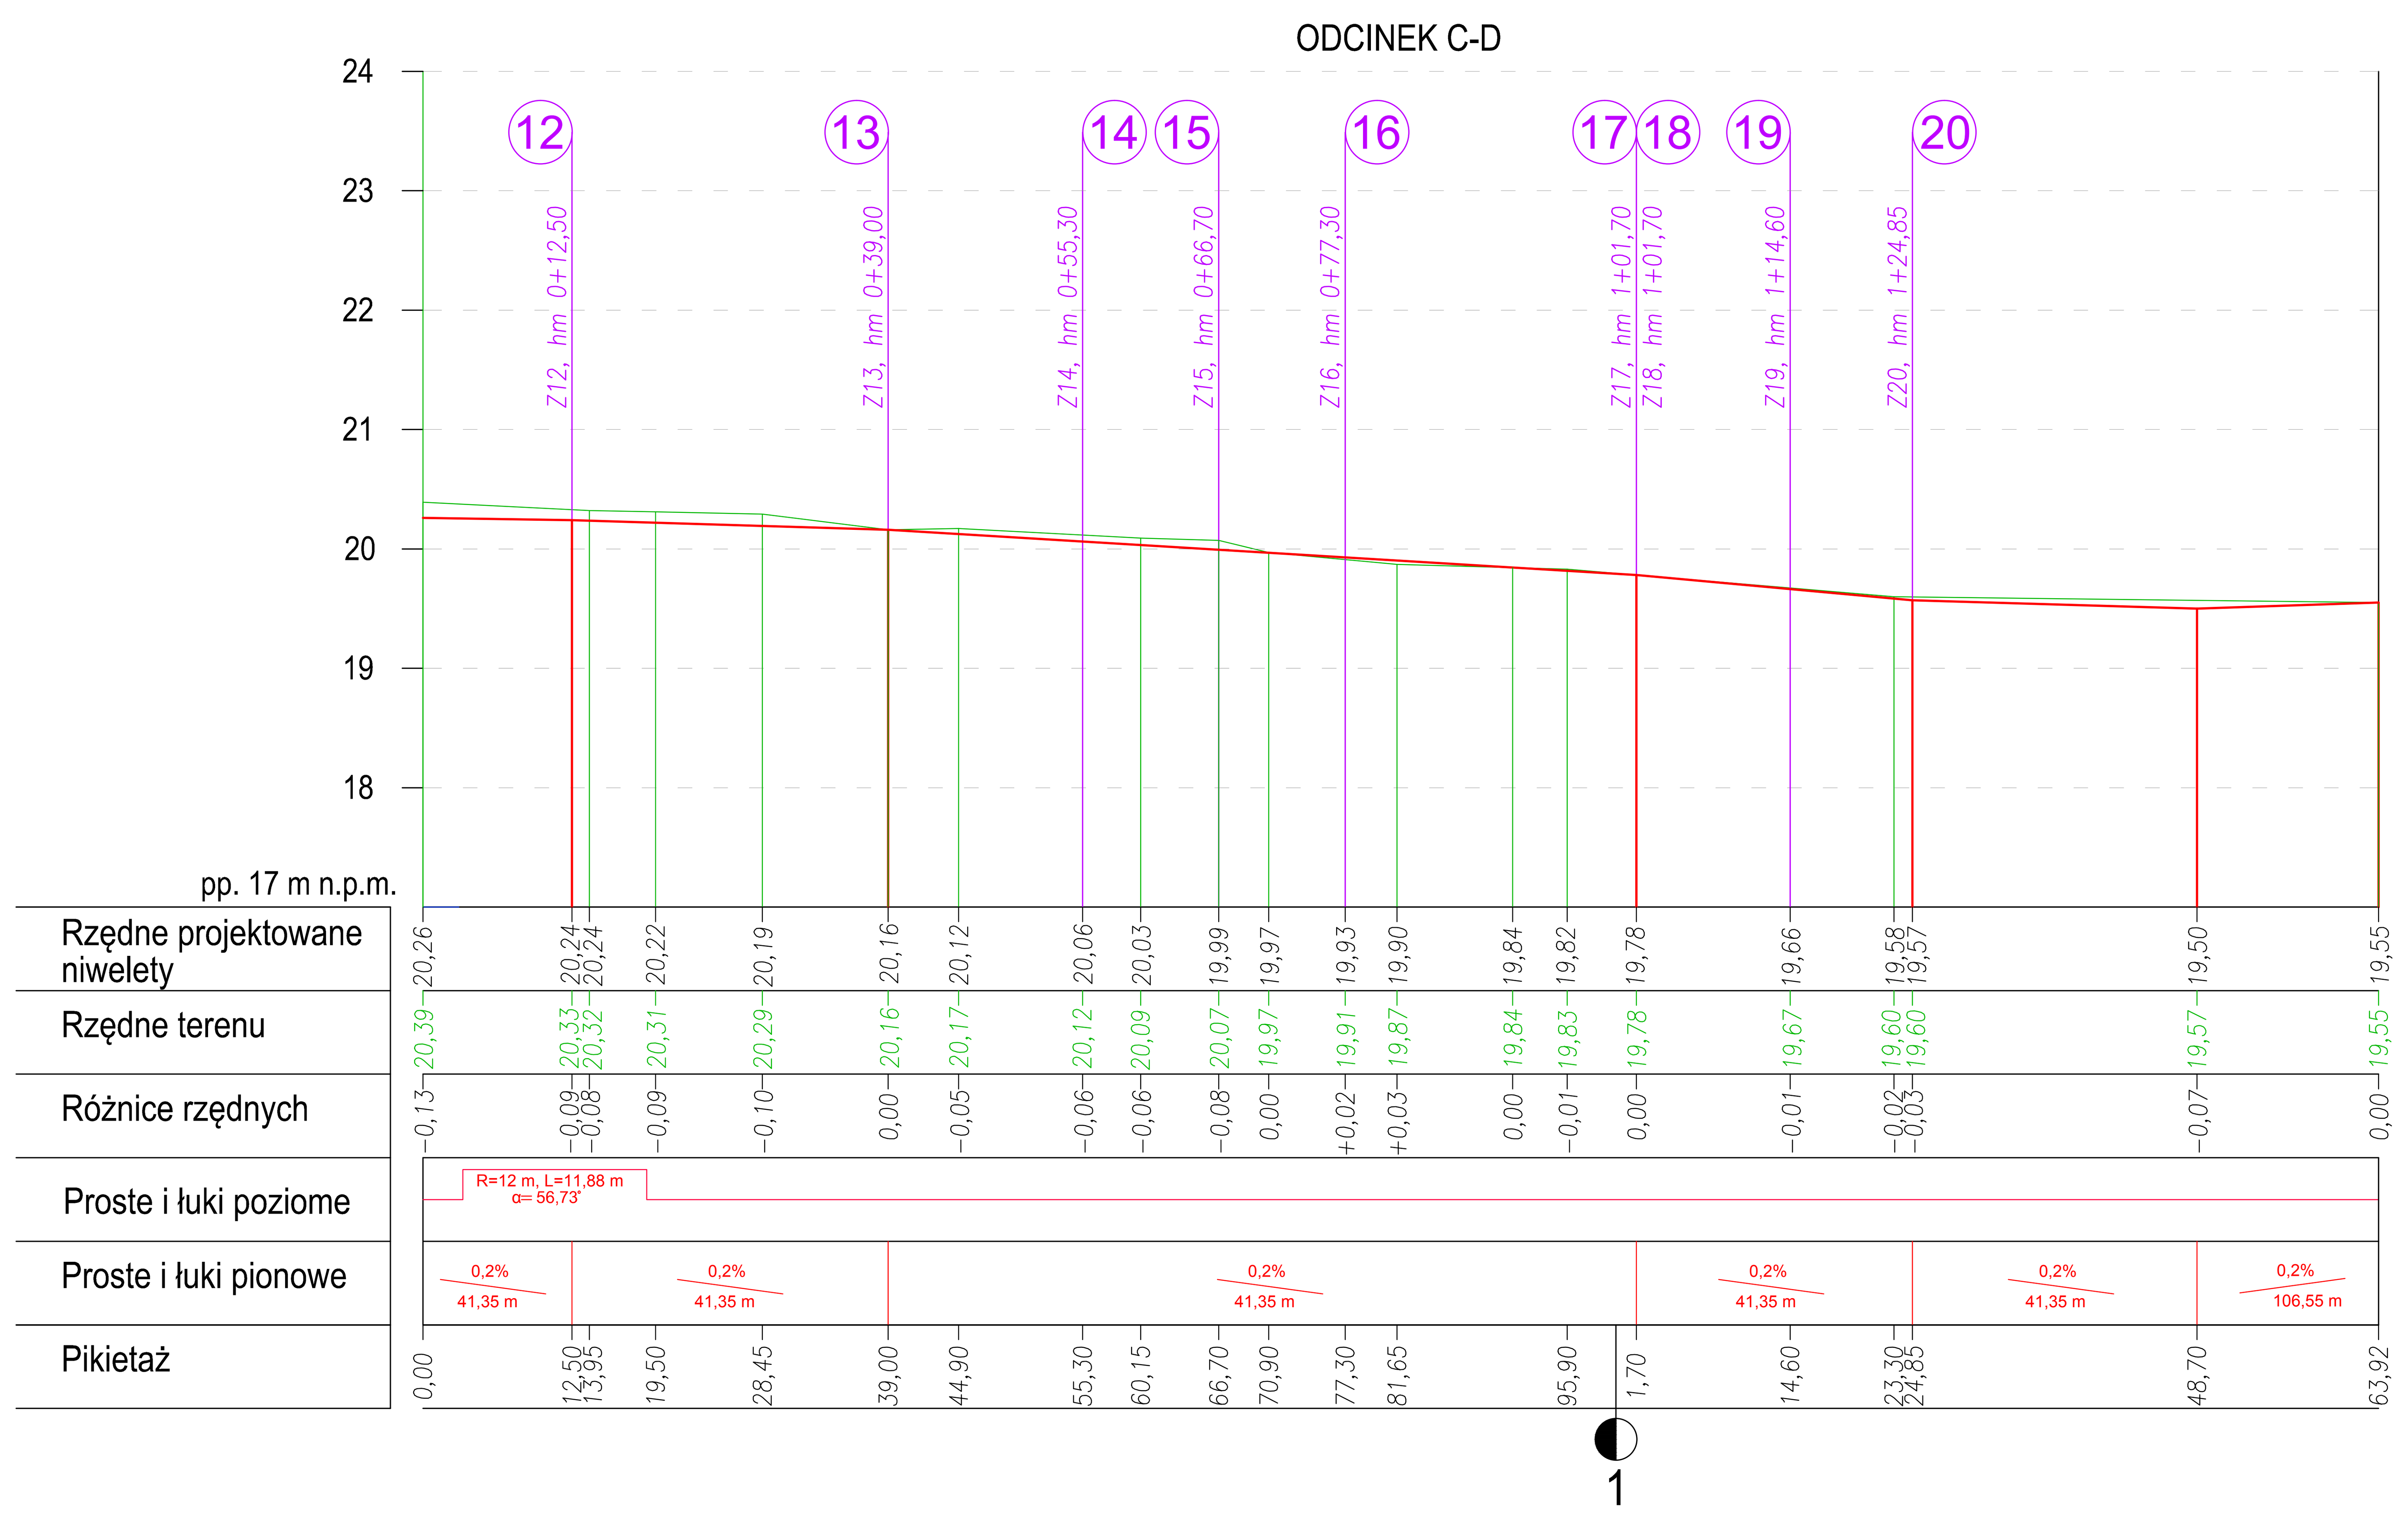

LEGENDA:
- teren istniejący
- proj. niweleta (w osi)
- 1 proj. zjazdy (znana lokalizacja)

Jednostka projektowa:
USŁUGI PROJEKTOWE I NADZÓR
LUCYNA KACZYŃSKA
71-051 Szczecin, ul. Zabużańska 53a
tel./fax. +48 91 483 51 34 ;
e-mail: upin12@gmail.com

PRAWA AUTORSKIE ZASTRZEZONE/COPYRIGHTS RESERVED
Przedmiotowy projekt architektoniczny jest chroniony prawem autorskim zgodnie z art. 1 i nast. Ustawy o Prawie Autorskim i Prawach Pokrewnych z dn. 4 lutego 1994 r. (Dz.U. nr 24 poz.83 z 23 02.95r)

Autor projektu:	Zakres i nr uprawnień	Podpis
Lucyna Kaczyńska	upr. nr 162/Sz/78 spec. konstr.-inż. w zakresie dróg b/o	
Opracował:		Podpis
inż. Lucyna WAŁDOCH		
Sprawdził:		Podpis
mgr inż. Katarzyna PRZYBYSZ	upr. nr ZAP/0192/POOD/09 w specjalności drogowej b/o	

Inwestor: Gmina Dobra
Adres: ul. Szczecińska 16a, 72-003 Dobra

Tytuł:
Przebudowa ul. Leśnej (dz. nr 249 dr, 18 3/2 dr , 188/3 dr, 190/7 dr, obr.0017 Wołczkowo) w miejscowości Wołczkowo, Gmina Dobra, powiat Police".

Branza: DROGOWA | Faza: PROJEKT WYKONAWCZY

Nazwa rysunku:
PROFIL PODŁUŻNY
ODCINEK A-B i ODCINEK C-D

Skala: 1:50/500
Data: 05.2015
Nr rys: 3