


TEMAT: Dobra Szczecińska, rej. ul. Paproci – Tulipanowej, kanalizacja

# PRZEKROJE GEOTECHNICZNE

S K A L A 1:100/1000

## P12

## P13

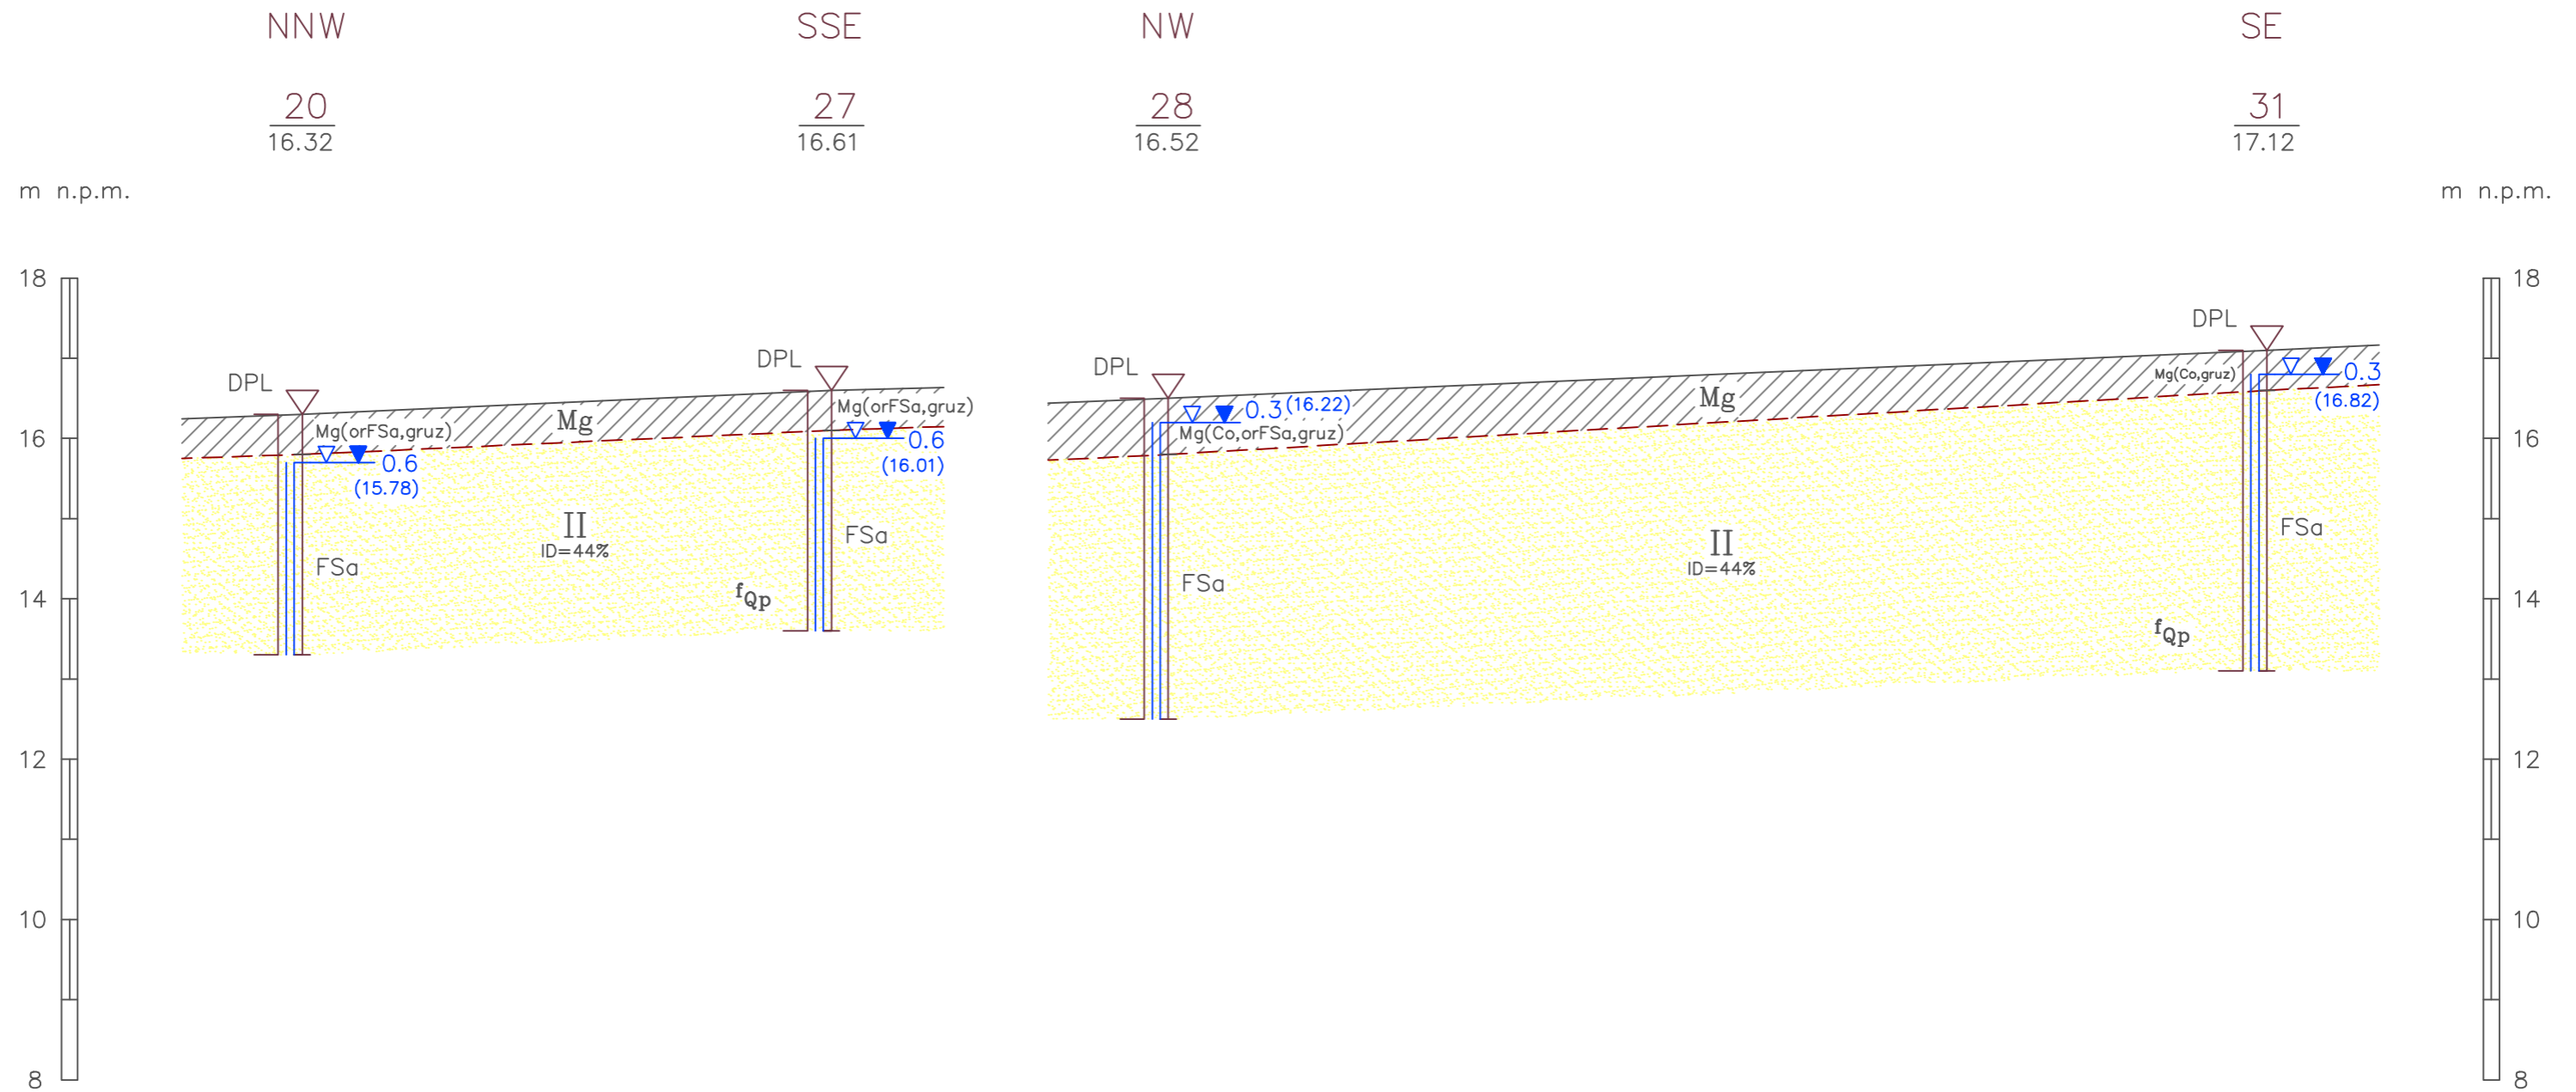

Opracował: