


KOSTKA BRUKOWA BETONOWA	8,0 cm
PODSYPKA CEMENTOWO-PIASKOWA 1:4	5,0 cm
TLUCZEN ZAGĘSZCZONY Is=0,98	20,0 cm
GRUNT STABILIZOWANY Rm=1,05 MPa	20,0 cm

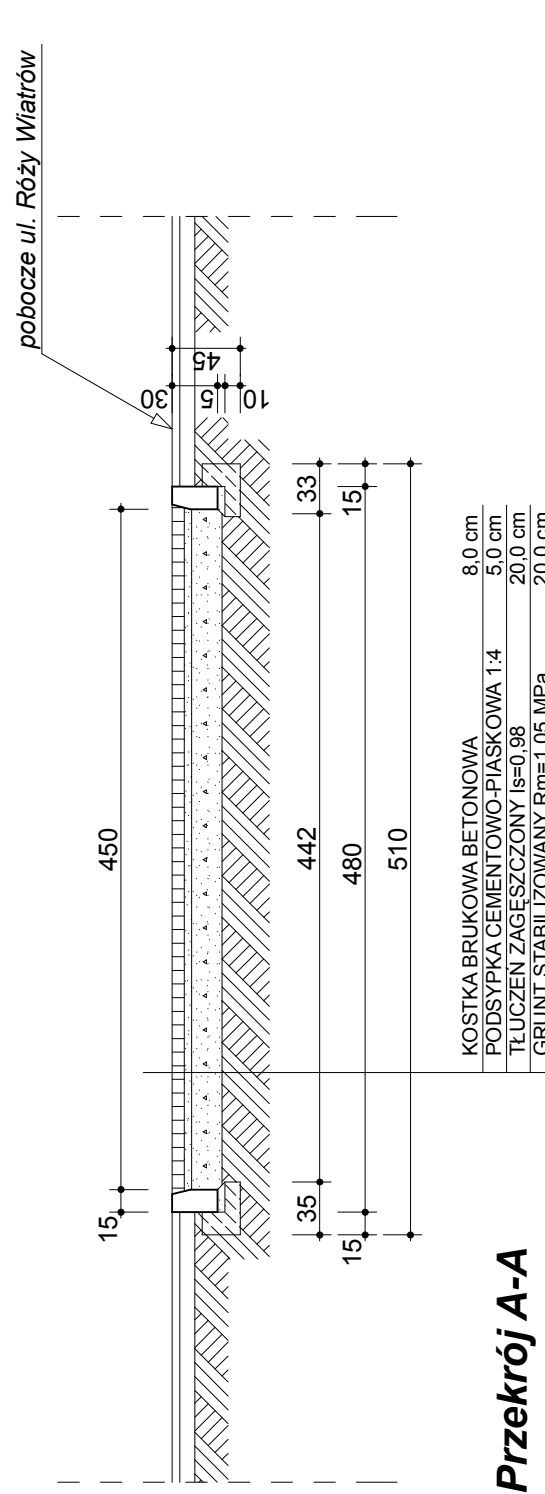

PRACOWNIA KONSTRUKCYJNA
BAYER PROJEKT
mgr inż. Andrzej Bayer
70-028 Szczecin, ul. Młemniewicka 17/21
tel/fax: (091) 482 81 22, e-mail: bayerprojekt@plusnet.pl
PRAWA AUTORSKIE ZASTRZEŻONE/
COPY RIGHTS RESERVED
Projekt ten chroniony jest prawem autorskim z udzieleniem o Prawie Autorskim
Wszelkie kopowanie, powielanie, odstępstwo, dokonywanie zmian
bez spódy autorski jest niedozwolone i podlega karze

PROJEKTANT:
mgr inż. arch. Grzegorz Zieliński
upr. nr 117/Sz/88
specjalność: architektura
podpis: _____

SPRAWDZIŁ:
mgr inż. arch. Jadwiga Zielińska
upr. nr 4/Sz/86
specjalność: architektura
podpis: _____

Investycja
ROZBUDOWA STACJI UZDATNIANIA WODY
Adres:
DOBRA SZCZECIŃSKA ul. RÓŻY WIATRÓW
działka nr 360/30 bręb Dobra
Inwestor:
"WODOCIĄGI ZACHODNIOPOMORSKIE"
spółka z o.o. ul. Brygady Legionów 8-10
72-100 Goleniów

obiekt:

nazwa rysunku:
**ZJAZD
RZUT I PRZEKROJE**

branża:
ARCHITEKTURA
faza:
P.B.

skala:	data:	nr rewizji	nr rys.
1:50	Szczećin SIERPIEŃ 2009	00	04