RS

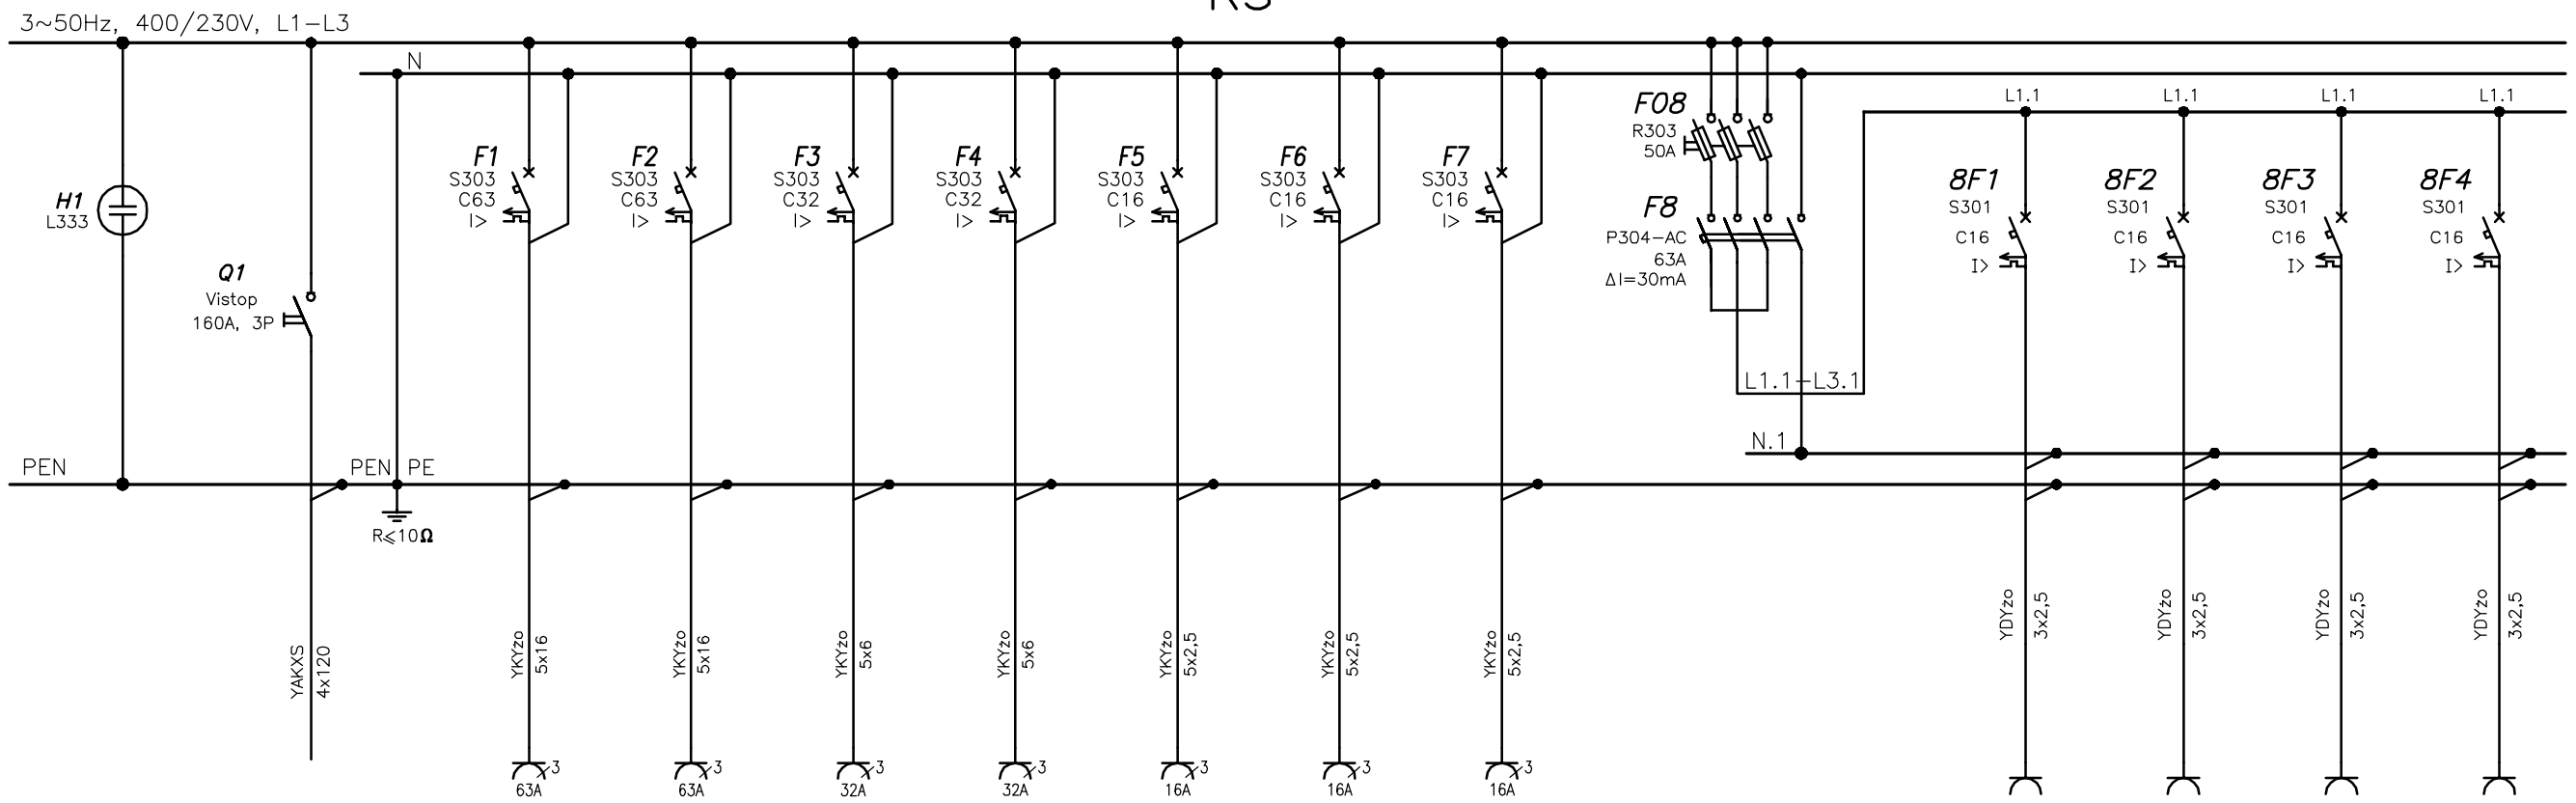

Nr obwodu	1	2	3	4	5	6	7	8	–	9	10	11	12
Nazwa obwodu	Zasilanie z RG	Gn. wtyczkowe 3–faz. ~400V, 63A	Gn. wtyczkowe 3–faz. ~400V, 63A	Gn. wtyczkowe 3–faz. ~400V, 32A	Gn. wtyczkowe 3–faz. ~400V, 32A	Gn. wtyczkowe 3–faz. ~400V, 16A	Gn. wtyczkowe 3–faz. ~400V, 16A	Gn. wtyczkowe 3–faz. ~400V, 16A	Zabezpieczenie różnicowo–prądowe	Gn. wtyczkowe ~230V, 16A	Gn. wtyczkowe ~230V, 16A	Gn. wtyczkowe ~230V, 16A	Gn. wtyczkowe ~230V, 16A
Moc zainst. [kW]	30,0*	15,0	15,0	10,0	10,0	4,0	4,0	4,0	–	2,0	2,0	2,0	2,0

Uwagi:

1/ Aparatura rozdzielcza prod. Legrand lub równoważna.
2/ Rozdzielnica sceny wykonana w oparciu o obudowy KSZ40/53x80 firmy Emiter.
3/ Stopień ochrony aparatów modułowych min. IP44.
4/ Rozdzielnica posadowiona na typowym fundamencie.
5/ Drzwi przedziału z gniazdami wyposażone w okienko umożliwiające wyprowadzenie kabli po zamknięciu drzwi.
6/ Wszystkie gniazda o stopniu ochrony min. IP44.
7/ * –moc szczytowa.

Ochrona przeciwporażeniowa przez samoczynne wyłączenie zasilania

Układ sieci TN–C–S

Rysunek poglądowy

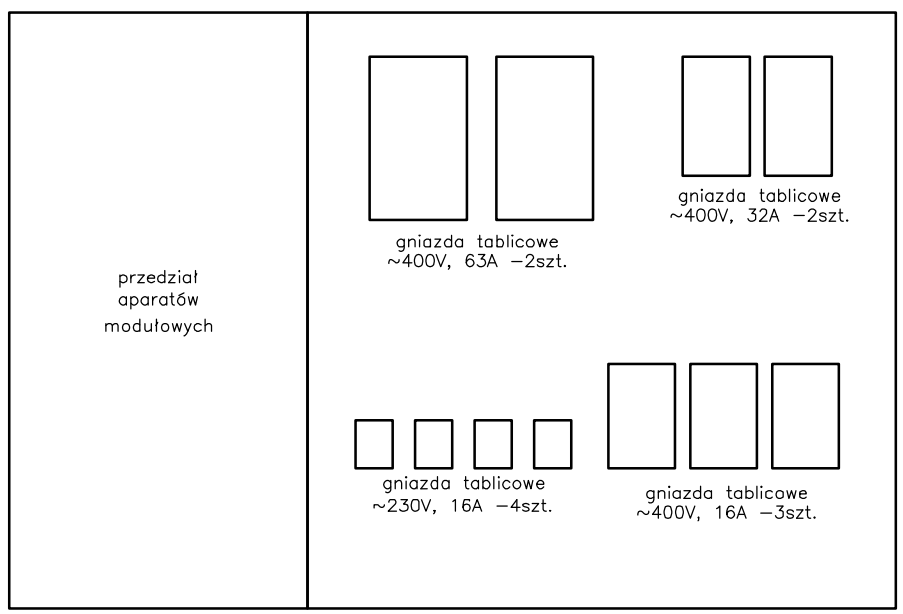

CORSO Spółka z o.o. PROJEKT
Corso Projekt Spółka z o.o.
ul.Jodłowa 13
72-003 DOBRA
tel/fax 091 311 30 80

PRAWA AUTORSKIE ZASTRZEŻONE / COPY RIGHTS RESERVED
Przedmiotowy projekt architektoniczny jest chroniony prawem autorskim zgodnie z art.1 i nast. Ustawy o Prawie Autorskim i Prawawach Pokrewnych z dn.4 lutego 1994 r.(Dz.U. nr 24 poz.83 z 23.02.95 r.)

PROJEKTANT
inż. Ryszard STACHOWICZ
upr.nr 135/Sz/81

SPRAWDZAJĄCY
mgr inż. Dariusz WIŚNIEWSKI
upr.nr ZAP/0119/PWOE/04

ZAGOSPODAROWANIE I MODERNIZACJA TERENU REKREACYJNEGO WRAZ Z BOISKIEM SPORTOWYM W WOŁCZKOWIE

WOŁCZKOWO UL. LIPOWA
DZ. NR 864/1 obręb Wołczkowo i 249dr

SCHEMAT STRUKTURALNY ROZDZIELNICY SCENY RS

SIECI ELEKTRYCZNE		P.B.
E.07	SKALA -	DOBRA, 12.2016