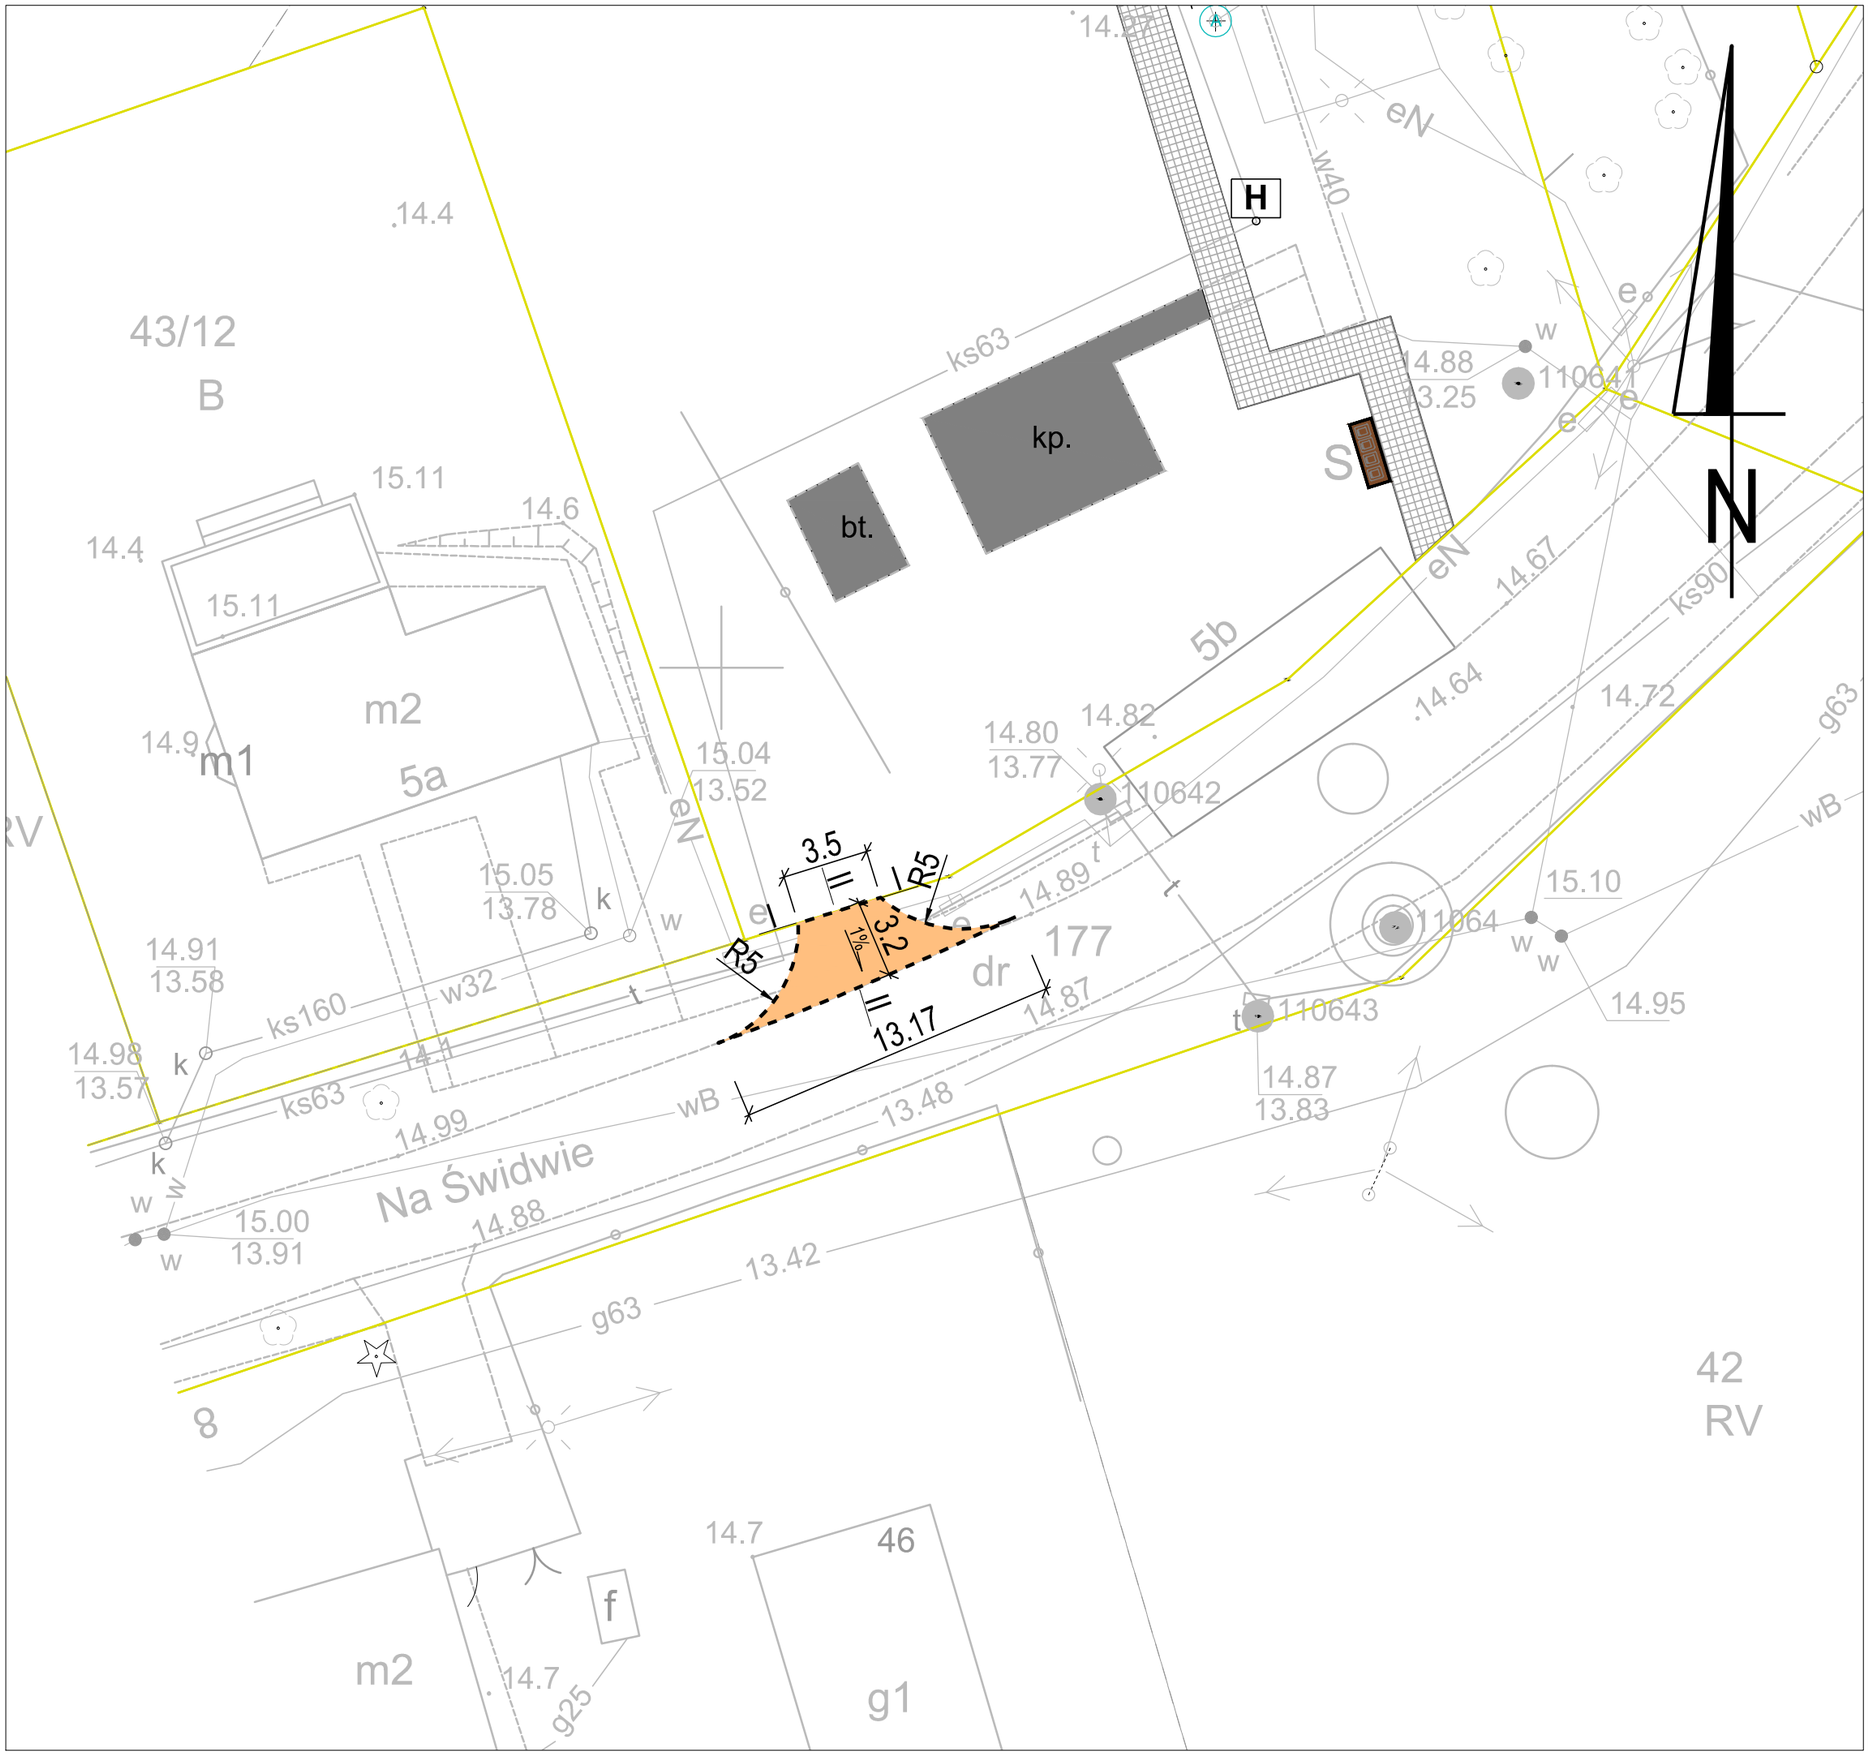

LEGENDA:

- jezdnia zjazdu publicznego (kostka betonowa)
- krawężnik 15x22 (wysokość w świetle 2 cm)
- granica ewidencyjna działek

iDS architekci

ul. Targ Rybny 2, 70-535 Szczecin
tel: 91 484 30 56, fax: 91 886 54 22
mobile +48 608 42 42 09,
maciejpanek@home.pl
www.idsarchitekci.pl

PRAWA AUTORSKIE ZASTRZEŻONE/ COPYRIGHTS RESERVED

Przedmiotowy projekt architektoniczny jest chroniony prawem autorskim zgodnie z art. 1 i nast. Ustawy o Prawie Autorskim i Prawach Pokrewnych z dn. 4 lutego 1994 r. (Dz.U. nr 24 poz.83 z 23 02.95r)

PROJEKT BUDOWLANY:
ZESPÓŁ PROJEKTOWY "IDS Architekci Sp. z o. o."
POD KIERUNKIEM mgr inż. arch. Macieja PANEK

PROJEKTANT:	**podpis:**
mgr inż.Łukasz MĘŻYDŁO upr. nr ZAP/0189/PWOD/09 specjalność drogowa	
SPRAWDZAJĄCY:	**podpis:**
mgr inż. Konrad LESZKO upr. nr ZAP/0194/POOD/09 specjalność drogowa	
OPRACOWAŁ:	**podpis:**
inż. Martin Ismail	

BUDOWA ZJAZDU Z DROGI POWIATOWEJ NR 39127 (DZ. NR EWID. 177) NA DZIAŁKĘ 43/13, W ŁĘGACH, OBRĘB ŁĘGI, GMINA DOBRA (SZCZECIŃSKA)

adres:

działka nr ewid. 177 Gmina Dobra, obręb Łęgi

inwestor / użytkownik / adres :

GMINA DOBRA
ul. Szczecińska 16a
72-003 Szczecin

rysunek / temat / część :

Plan sytuacyjno - wysokościowy

faza:	branża:	proj. nr:		
P.B.	DROGOWA			
skala:	**miejsce i data:**	**nr rys.:**		
1:250	Szczecin, listopad 2015	D	P	01