

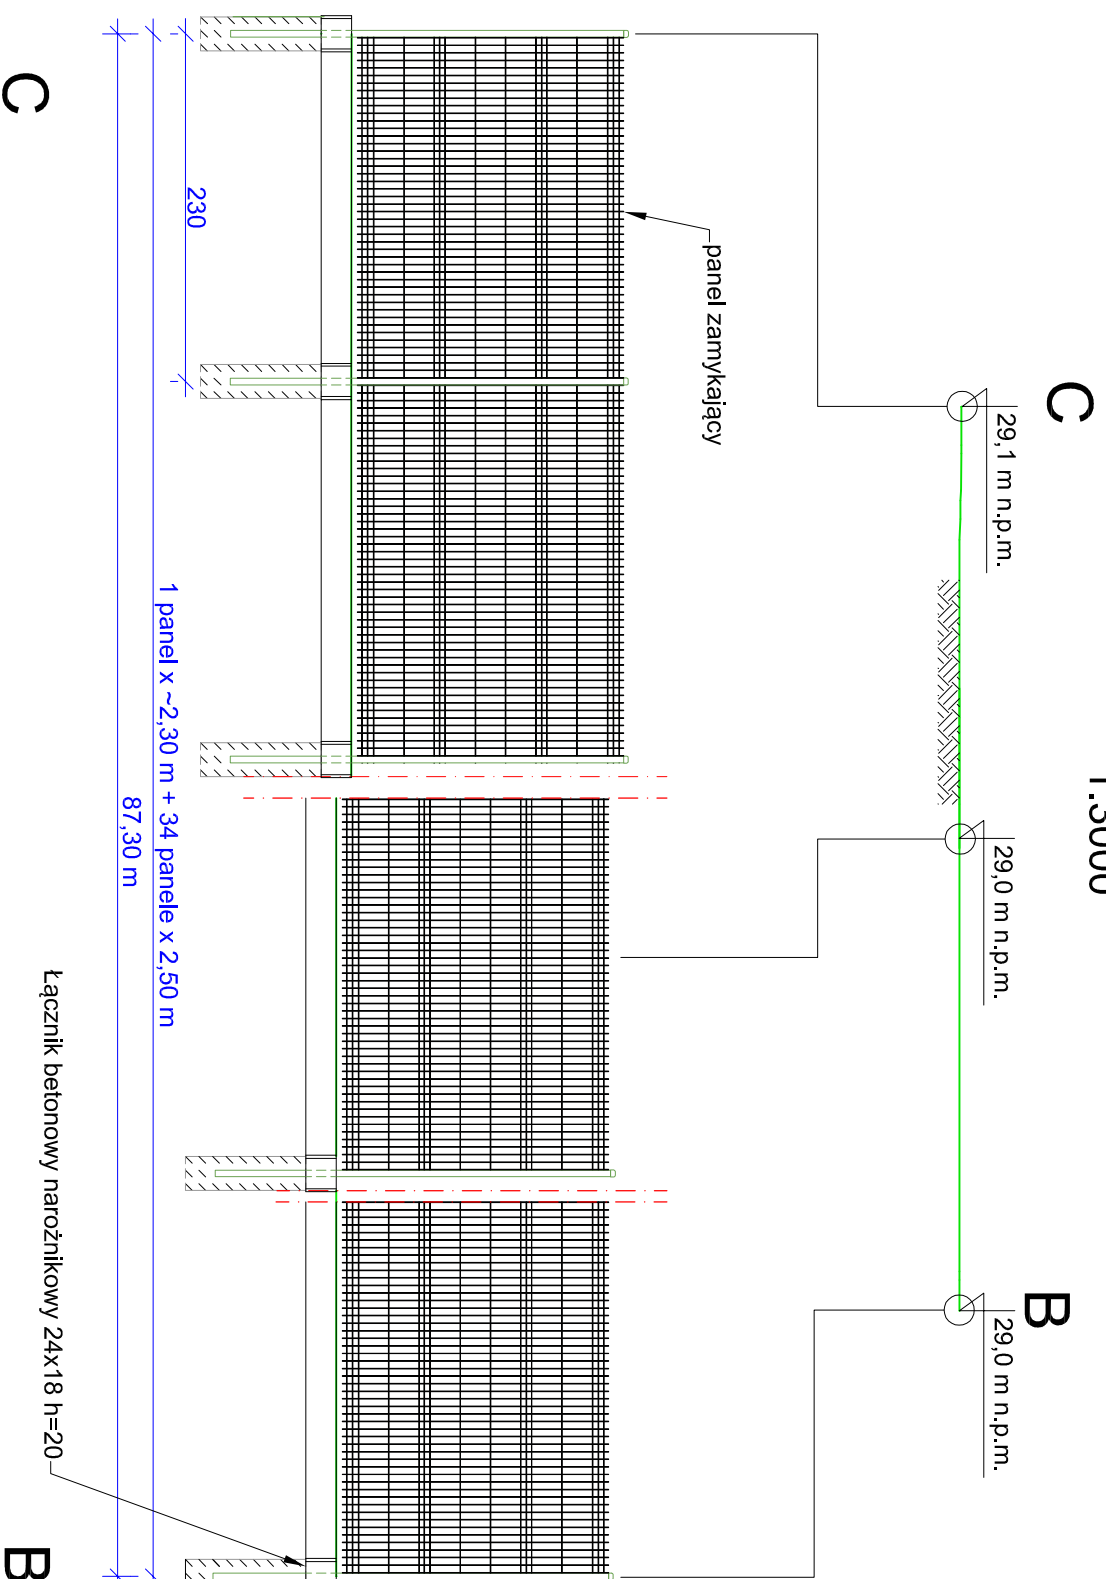


Zarys terenu 1:3000

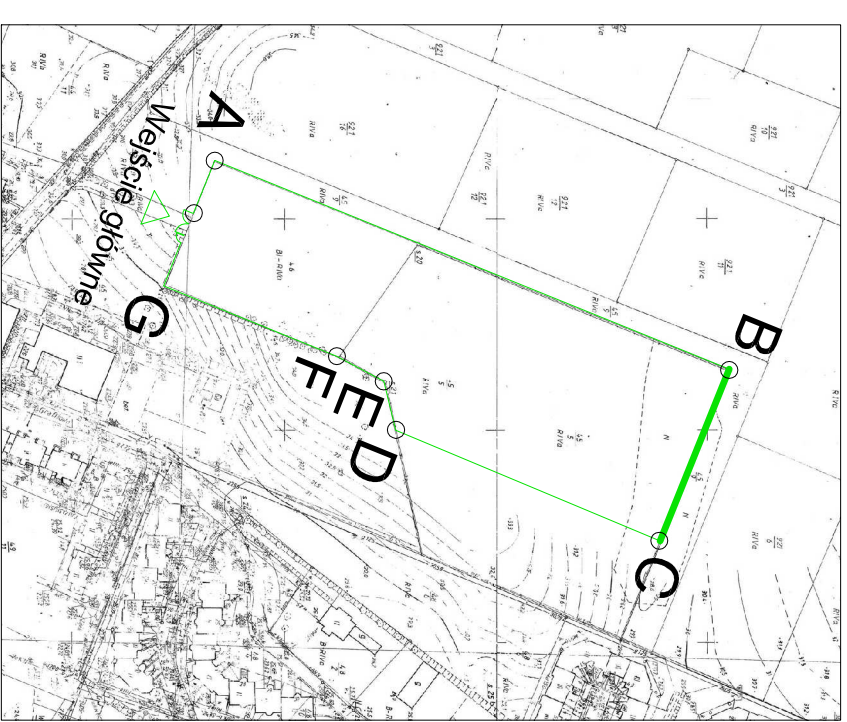

OGRODZENIE SYSTEMOWE - panel 176x250

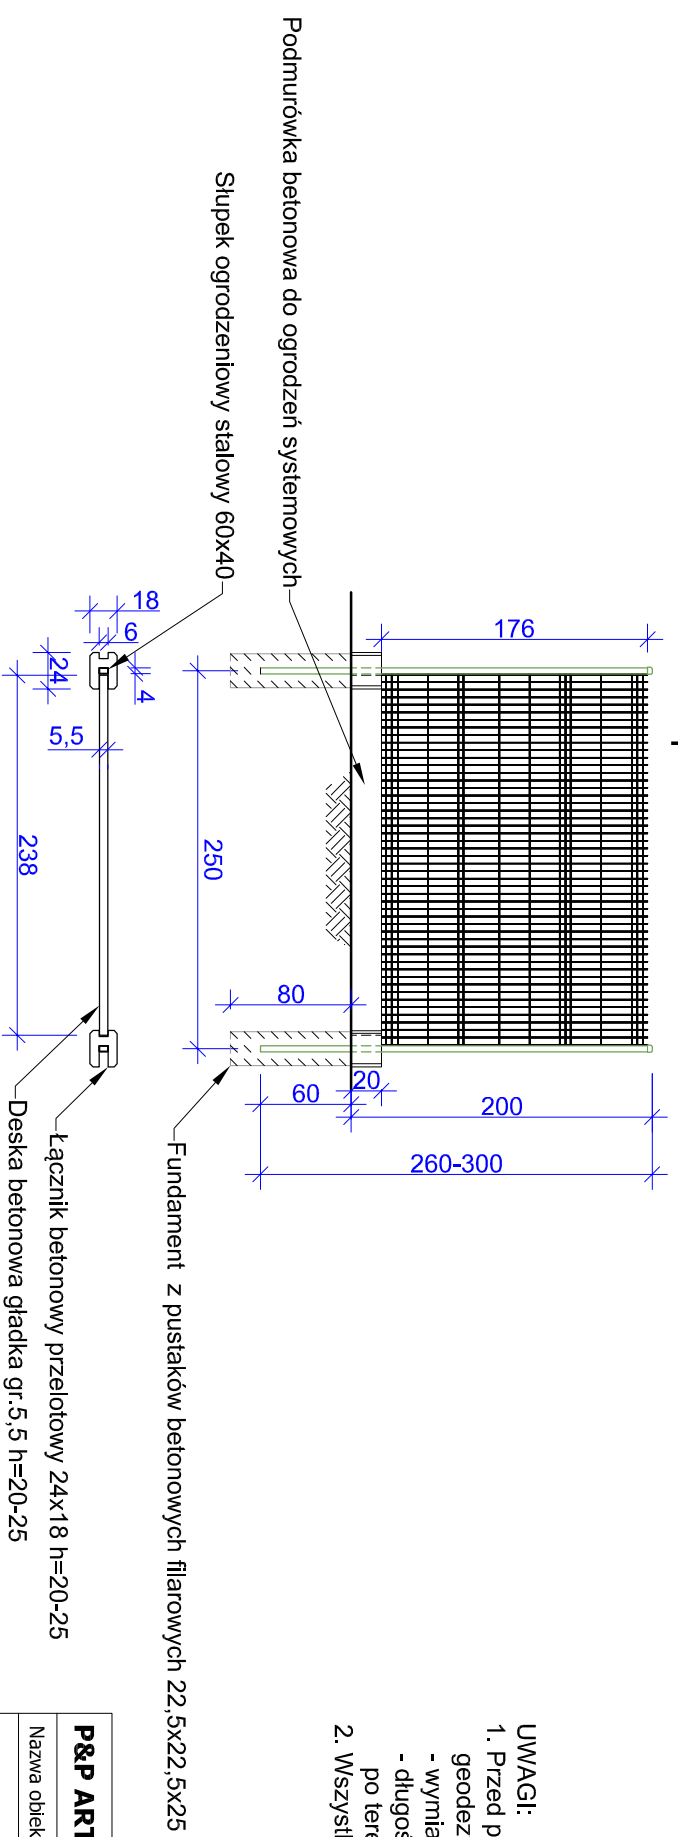

SCHEMAT OGRODZENIA CEMENTARZA

- UWAGI:**
- Przed przystąpieniem do wykonania paneli ogrodzenia systemowego wytyczyć geodezyjnie linię ogrodzenia, sprawdzić i ustalić odpowiednio do sytuacji :
 - wyznaczniki paneli zamykających,
 - długości słupków na oddinkach ogrodzenia przebiegających po terenie nachylnym
 - Wszystkie nowe elementy ogrodzenia zabezpieczyć antykorozyjnie

P&P ART NOVA Sp. z o.o. 65-067 ZIELONA GÓRA UL. STARY RYNEK 15/11 TEL. 683206460		Skala 1:50
Nazwa obiektu	CMENTARZ KOMUNALNY	Nr rysunku 2/4
Adres obiektu	ul. Zgodna, Mierzyn, gm. Dobra (Szczecińska), dz. nr 45/5 i 46 obręb 0009 Dobra	Nr strony
Przedmiot rysunku	OGRODZENIE	Imię i nazwisko
		Specjalność
		Nr uprawnień
		Architektura
		464/88 UW
		01.09.2015
		Podpis