

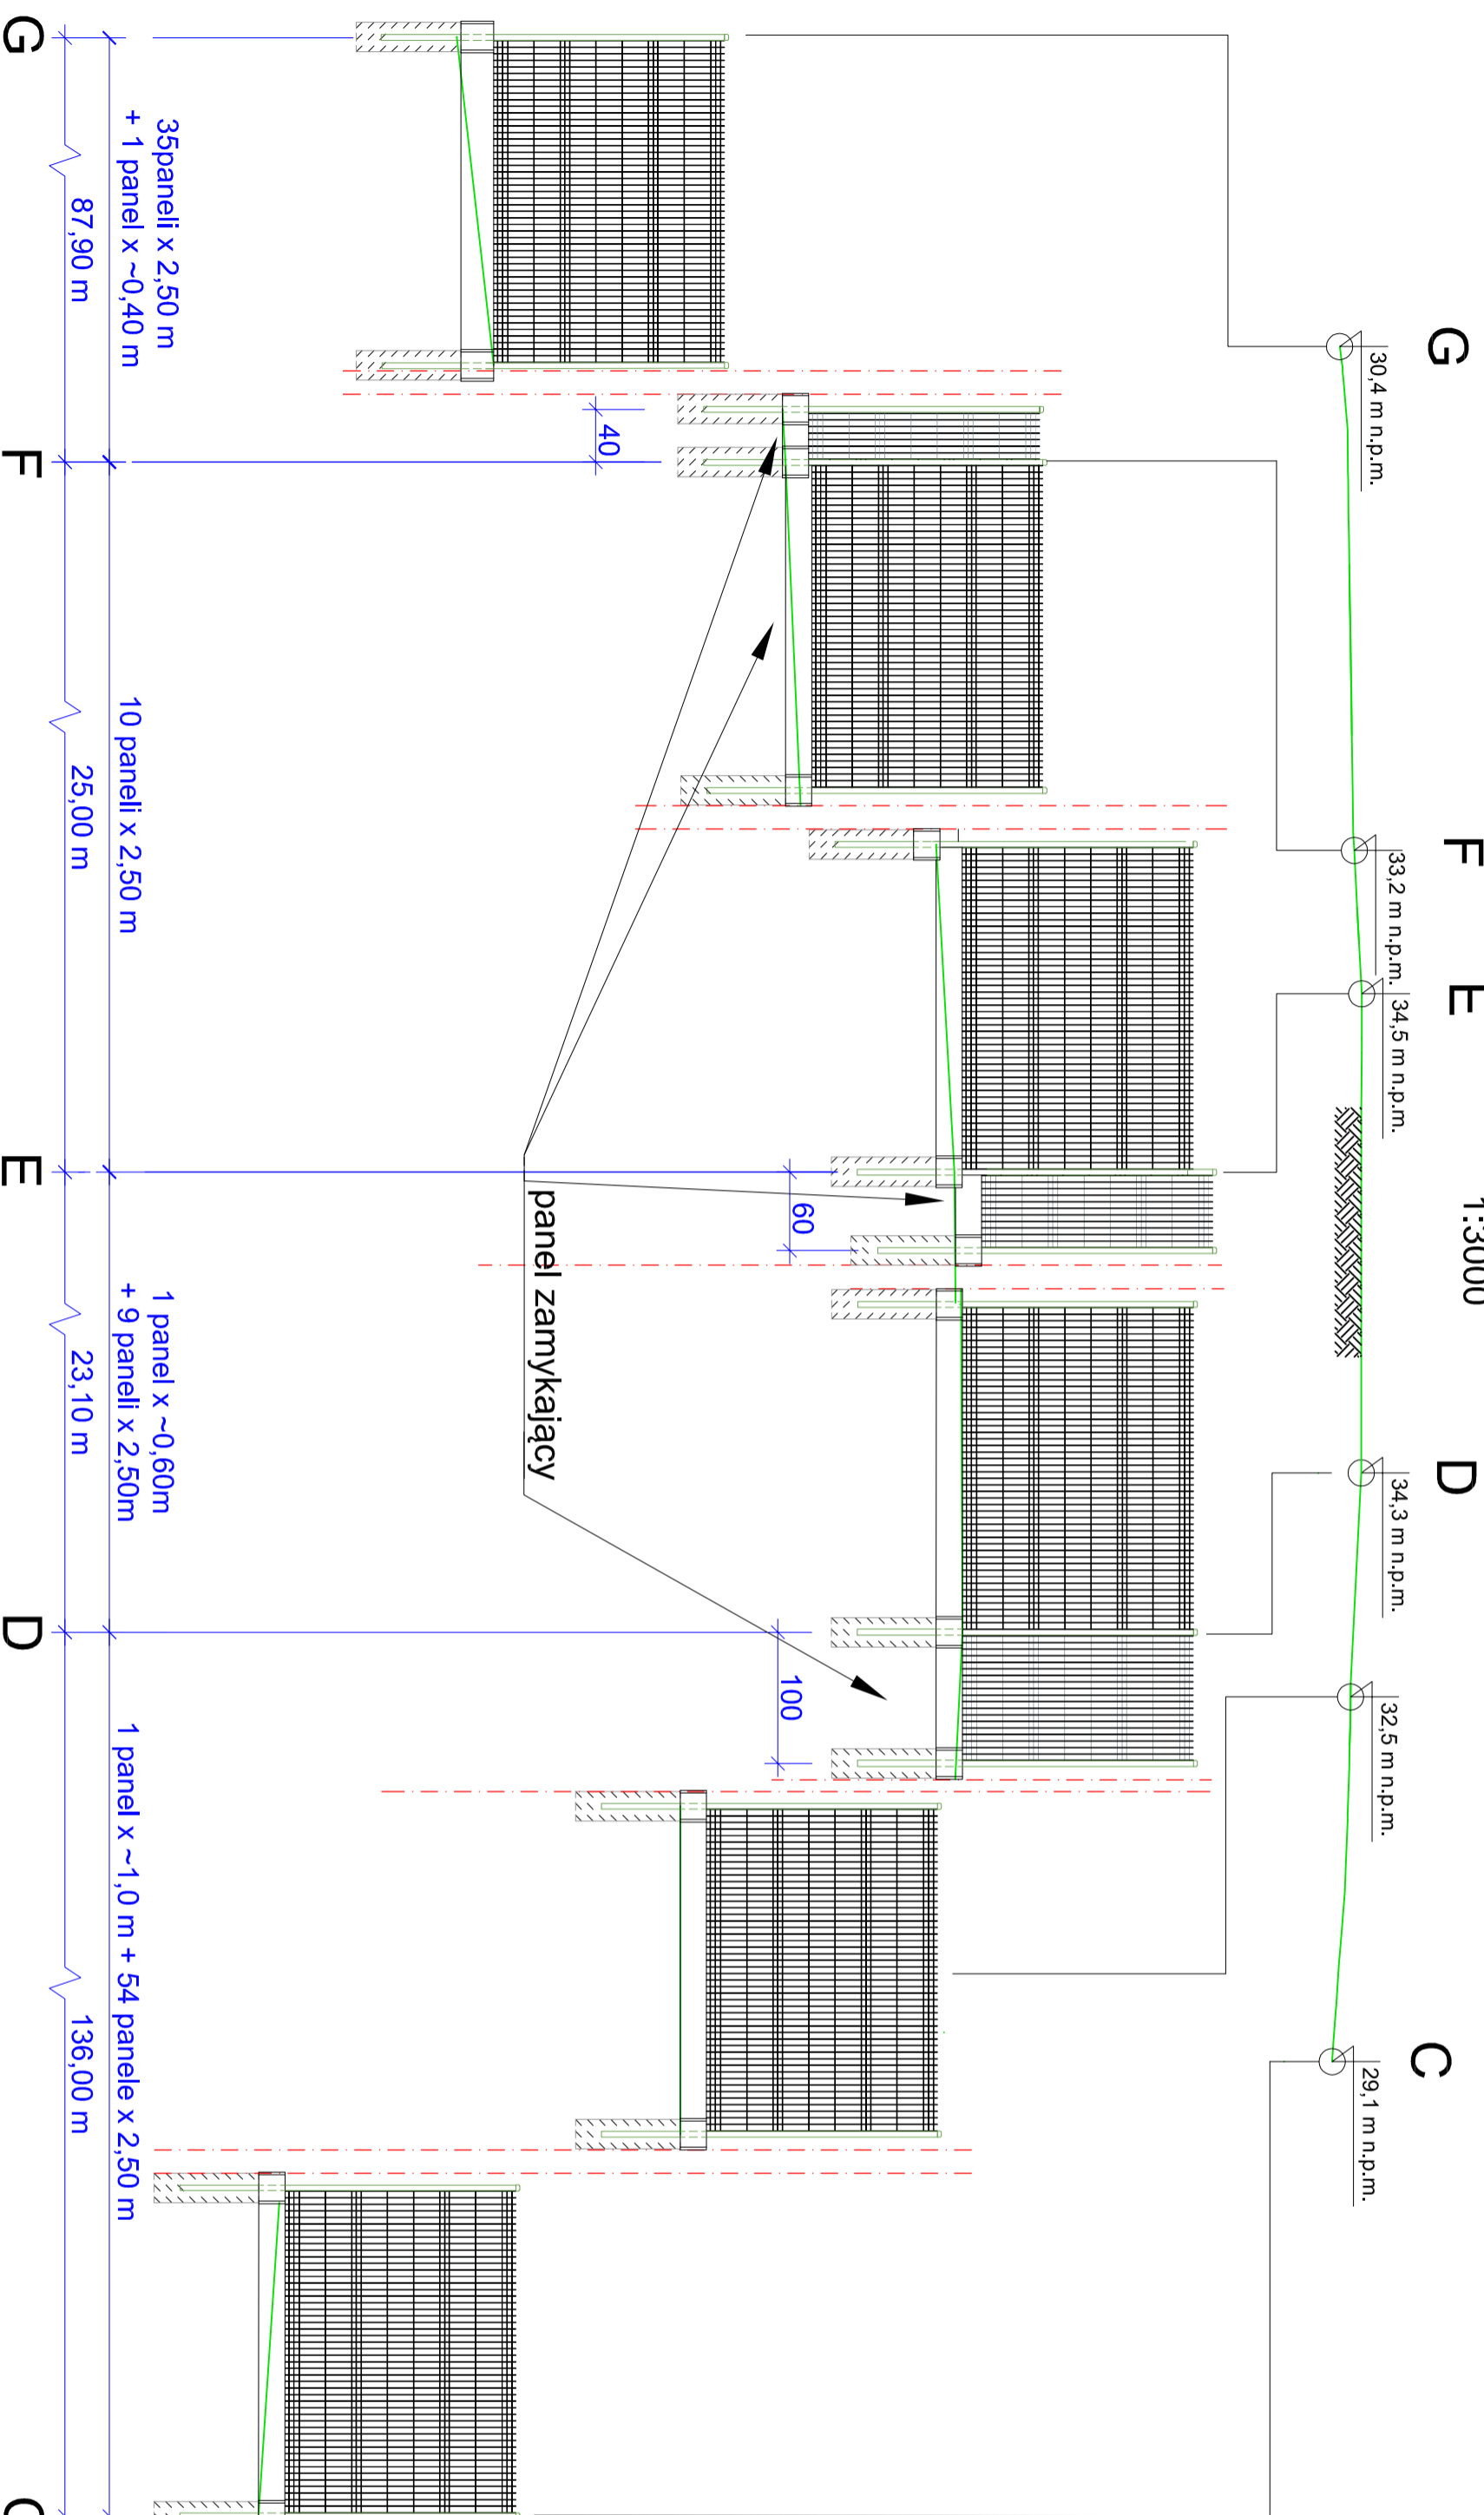


Zarys terenu  
1:3000

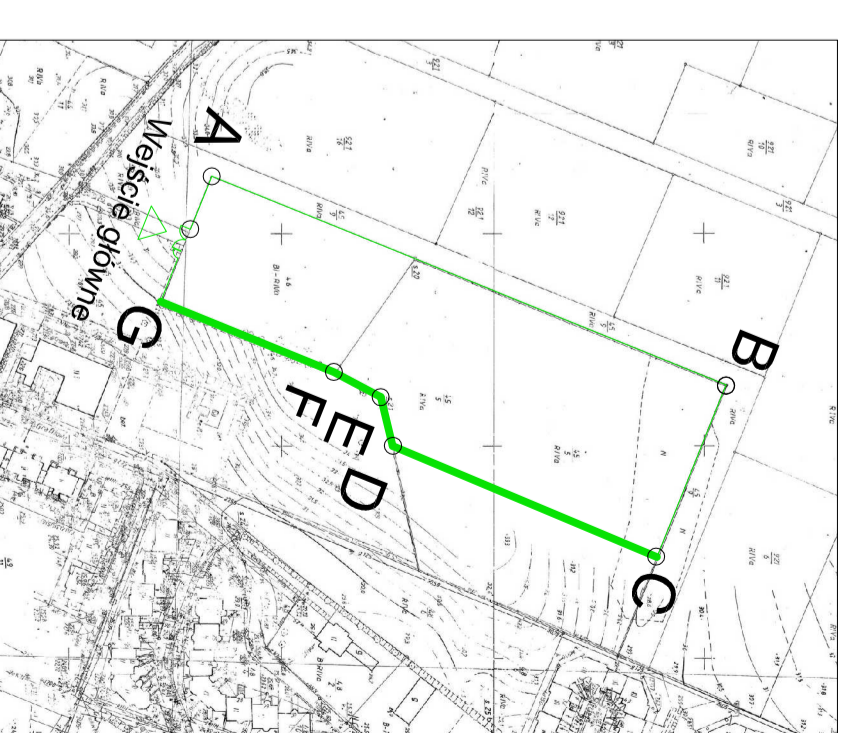

OGRODZENIE SYSTEMOWE

- panel 176x250

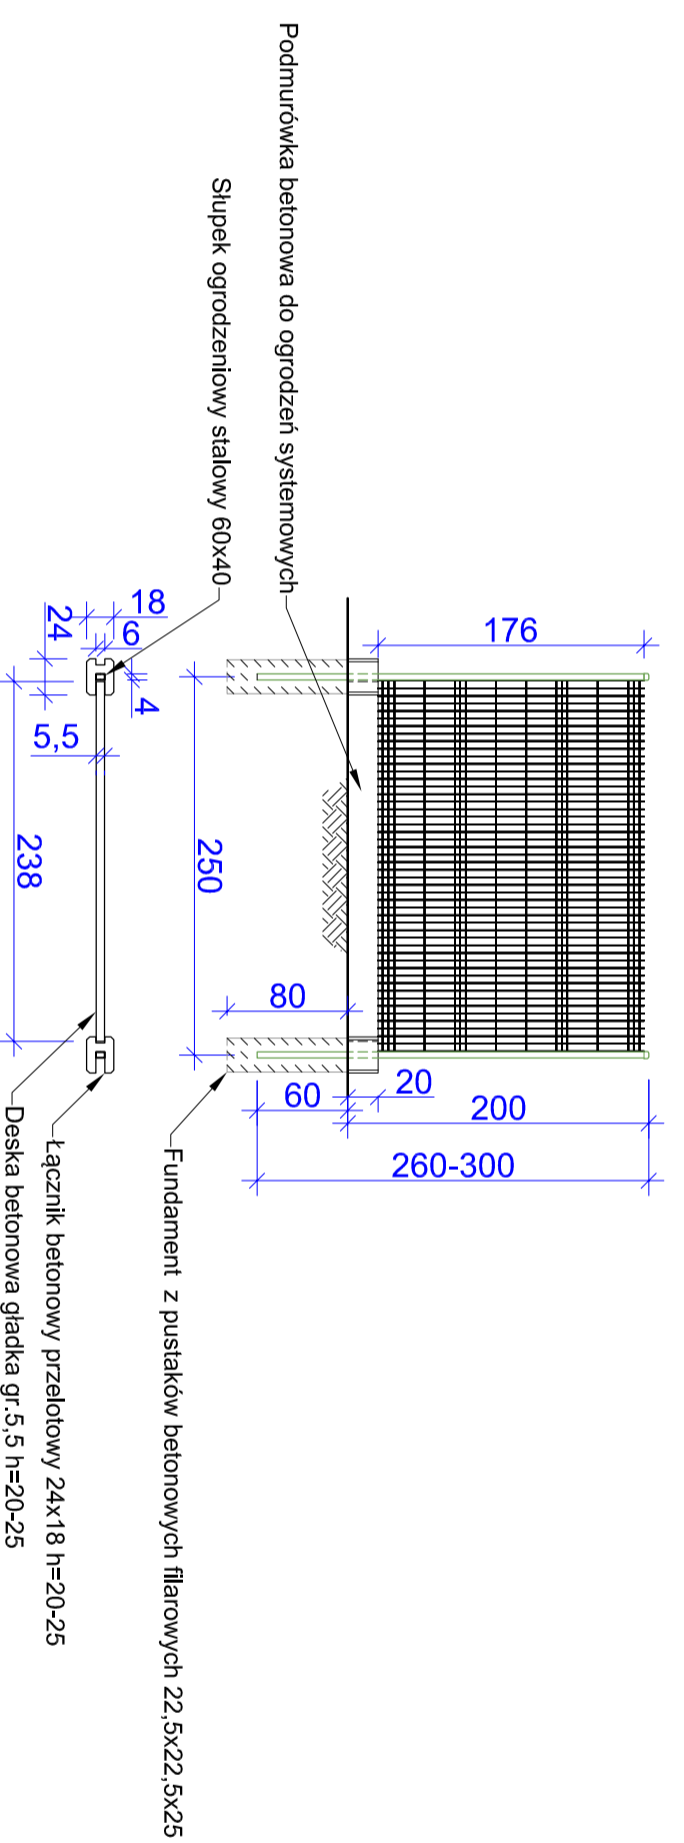

SCHEMAT OGRODZENIA CEMENTARZA

UWAGI:

- Przed przystąpieniem do wykonania paneli ogrodzenia systemowego wyliczyć geodezyjnie linie ogrodzenia, sprawdzić i ustalić odpowiednio do sytuacji:
  - wymiary paneli zamykających
  - dlugości słupków na odcinkach ogrodzenia przebiegających po terenie nachylnym
- Wszystkie nowe elementy ogrodzenia zabezpieczyć antykorozyjnie

<b>P&amp;P ART NOVA Sp. z o.o.</b> 65-067 ZIELONA GÓRA UL. STARY RYNEK 15/11 TEL. 083206460		Skala 1:50
Nazwa obiektu	CEMENTARZ KOMUNALNY	Nr rysunku 3/4
Adres obiektu	ul. Zgodna, Mierzyn, gm. Dobra (Szczecińska), dz. nr 45/5 i 46 obręb 0009 Dobra	Nr strony
Przedmiot rysunku	OGRODZENIE	Imię i nazwisko
Projektant	mgr inż. arch. J. Piotrowicz	Specjalność
Projektant		Architektura
		Nr uprawnień
		464/88 UW
		Data
		01.09.2015
		Podpis