



PRZEKRÓJ NORMALNY
DROGA GMINNA KLASY D
SKALA 1:15

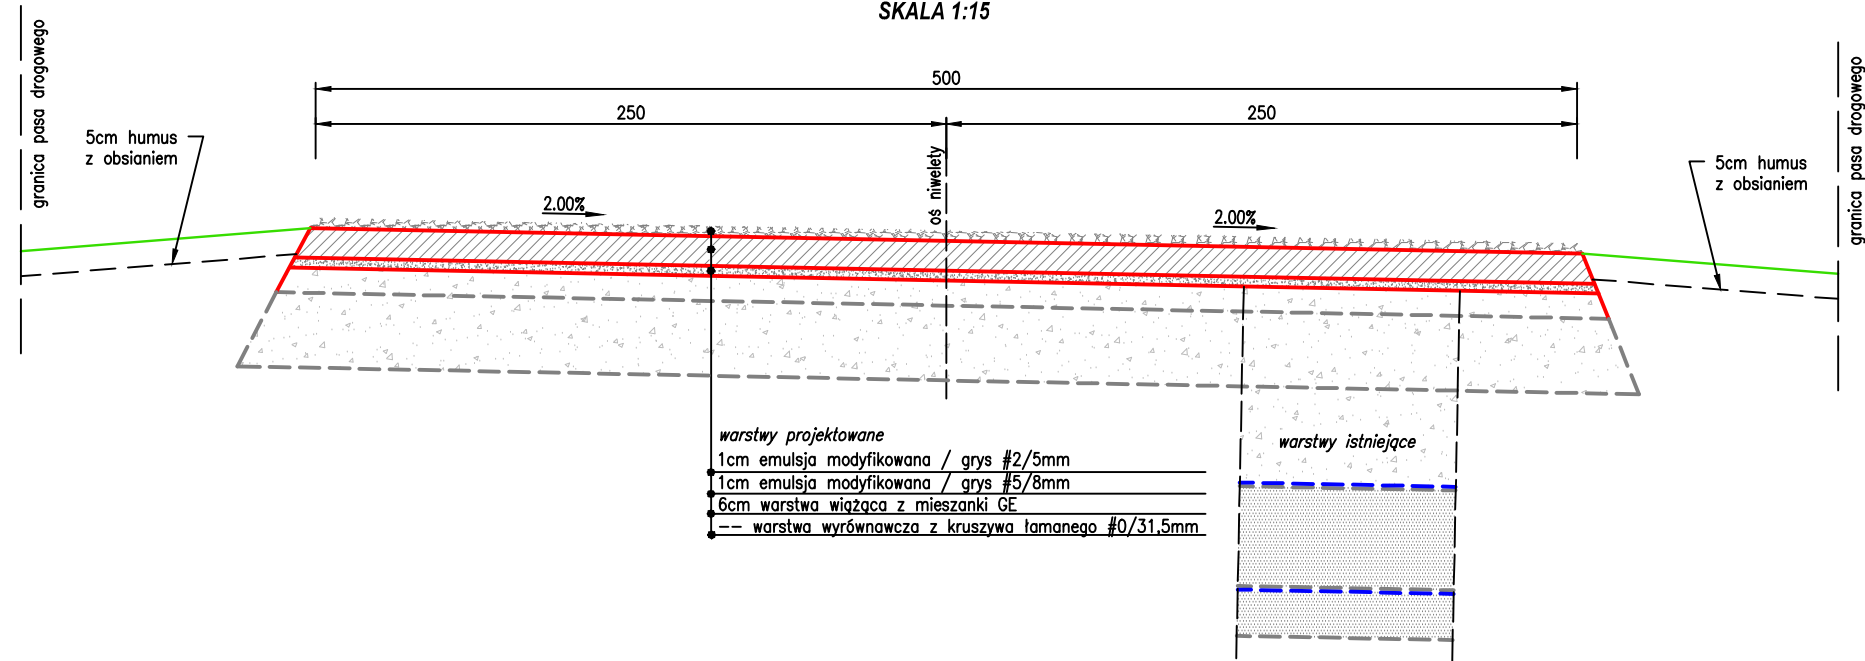

POSZERZENIE NA ŁUKU
SKALA 1:15

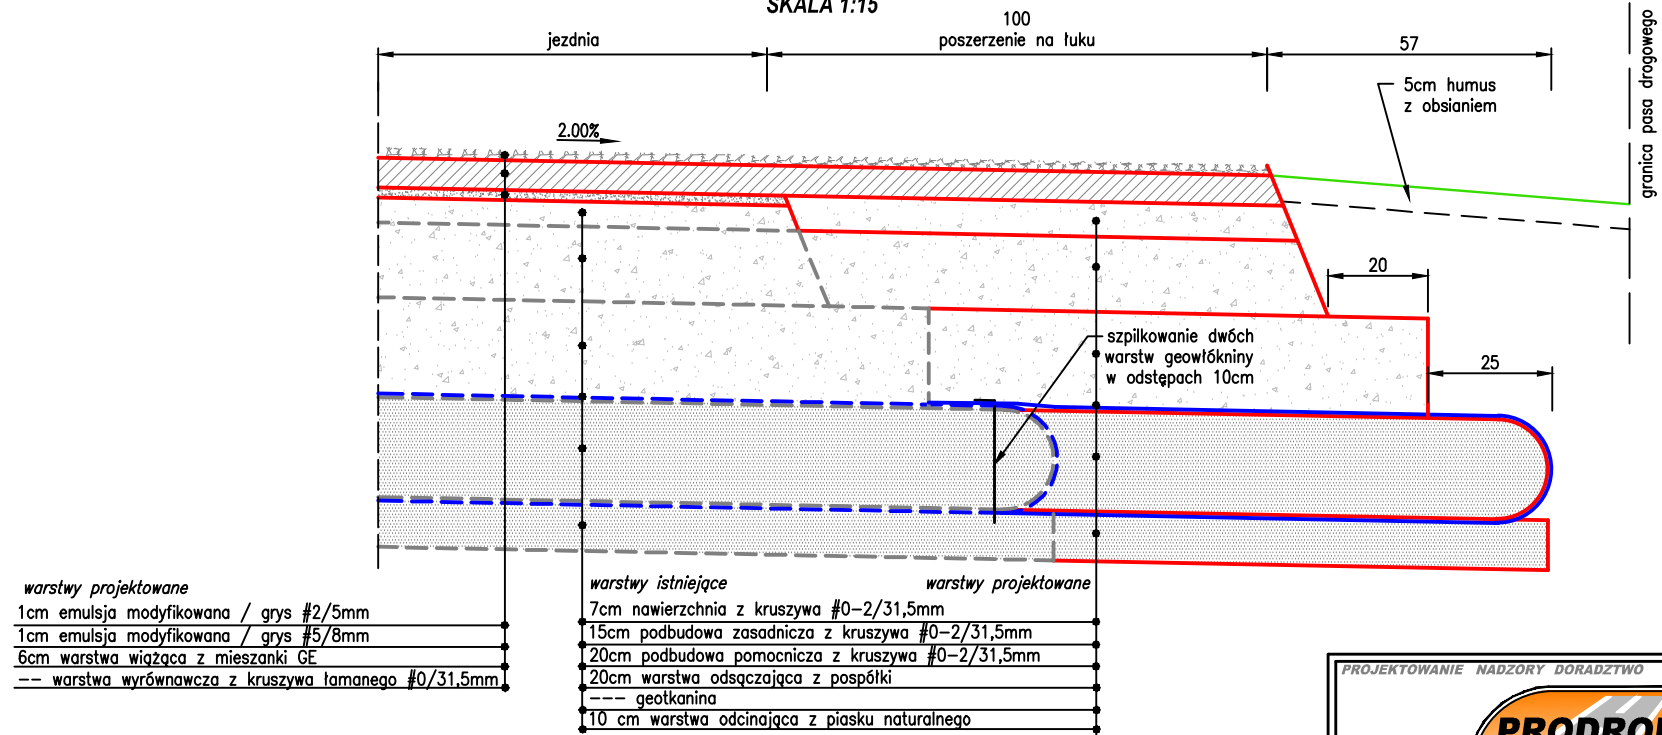

PROJEKTOWANIE NADZORY DORADZTWO		PRODRUM		Adam Bukowiecki Grzebnica 1p 72-003 Grzebnica fax +48 91 88 35 143 tel. +48 608 585 484 e-mail: biuro@prodrom.pl	
Nazwa inwestycji		Przebudowa nawierzchni drogowej w ciągu ul. Zgodnej w Mierzynie			
Obiekt:	Droga publiczna klasy D	Stadium:	Projekt budowlany Koncepcja programowa	Projekt wykonawczy Program funkcjonalno-użytkowy	
Opracował:				Data:	II.2015
Projektant:	mgr inż. Adam BUKOWIECKI	upr. 114/Sz/2002 specjal. konstrukcyjno - budowlana bez ograniczeń		Skala:	1:15
				Nr rys.:	2
Nazwa rysunku:	Przekroje normalne				