




x= 59 89 900,00

y= 33 31 400,00

y= 33 31 250,00

x= 59 89 850,00

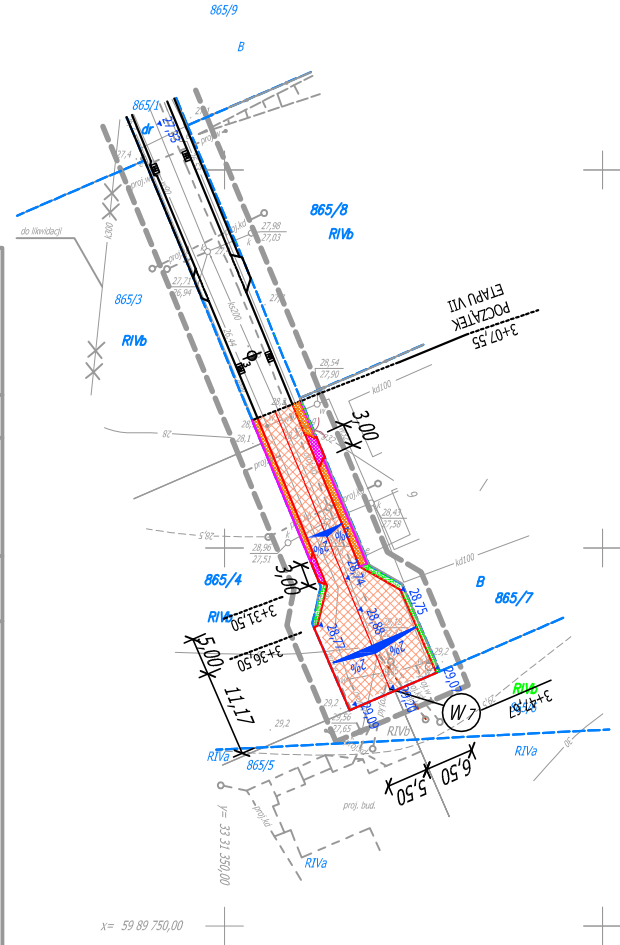

<p><b>OBJEKT:</b> woj. zachodniopomorskie pow. policki gm. Dobra obr. Wólczkowo ul. Magnolia, dz. nr 419/1, 420/3, 865/1</p>	<p><b>ZAWOR</b> Maciej Zaworski ul. Szafera 6/68 71-245 Szczecin tel. 691-513-684</p>
<p>SKALA 1: 500 układ współrzędnych: 65 poziom odniesienia wysokości: Annullstadt</p>	<p>(Jednostka wykonawstwa geodezyjnego)</p>
<p>Kierownik robót: Krysztyna Zaworska, nr opr. 16280</p>	<p>Wykonano w ramach roboty geodezyjnej K.E.R.G.: 2207/2009 Zajętość w PODIGK w Polickich</p>
<p>Mapa do celów projektowych sporządzona przy wykorzystaniu: 1. mapy zasadniczej w skali 1:1000 objętej SK 111.221, 341.111.021 2. danych brzoźdowych części ułożenia podziemnego 3. pomiaru zieleni wyskiej (z pomiarów przyrodniczych) oraz pomiaru innych obiektów wskazanych przez projektanta 4. opracowanych przez siebie elementów planu usposadobienia przestrzennego (linie rozgraniczające, linie regulacyjne, osie ulic)</p>	<p>W zakresie opracowania znajdują się punkty osnowy geodezyjnej nr brak podlegające ochronie na podstawie art. 15, art. 48 ust. 1 pkt 3 ustawy Prawo geodezyjne i kartograficzne</p>
<p>Na mapie do celów projektowych wykazano następujące udogodnienia z PODIGK projektu, siewt ułożenia terenu: 1. 554/105 - proj. kd, ks, w; 2. 309/008 - proj. bud., kd, w; 3. 501/09 - proj. e</p>	<p>Granice i numery działek ewidencyjnych według danych PODIGK w: Polickich z dnia: 27.08.2009r.</p>
<p>Informacje dodatkowe: 1. Podstawa mapowa - K-1 (1979) K1 (Podstawna Mapa Kraju z 1980). 2. Mapa nawięzła się do celów projektowych w zakresie pomiaru. 3. Objeęte kartometryczną mapę do celów projektowych jest zgodną z uśrednioną instrukcją K-1 (1979) K1 (Podstawna Mapa Kraju z 1980). 4. Wzrosty drzew objęte badaniem osadziły wyliczenia przez jednostkę wykonawstwa geodezyjnego. 5. Nie wskazano się ośmienia w terenie ośmienia ułożenia, o którym brak było informacji brzoźdowych, i które nie zostało odwołane w terenie w czasie inwentaryzacji geodezyjnej.</p>	
<p>Udogodnienie opracowano na podstawie: 1. Danych brzoźdowych - z literą B 2. Pośredniego ułożenia przasnaję aparaturę elektromagnetyczną - z literą A 3. Bzdopodobnych pomiarów powykonywanych - bez litery</p> <p>W zwięzku z tym w częściach 1 i 2 nie gwarantuje się kompletności, a dokładności powstania ułożenia na mapie może być niższa od dokładności kartometrycznej mapy.</p>	
<p>Aktualność mapy do celów projektowych na dzień: 11.09.2009r.</p>	<p>Maciej Zaworski Kierownik jednostki wykonawstwa geodezyjnego</p>

**LEGENDA:**

- PROJEKTOWANE NAWIERZCHNIE**
- nawierzchnia piaszczynista z kostki brukowej betonowej
  - nawierzchnia zjazdów z kostki brukowej betonowej
  - nawierzchnia piaszczynista z piłk azurowych betonowej
  - zielenie (trawniki)

- PROJEKTOWANE OBRAMOWANIA NAWIERZCHNI**
- krawężnik betonowy 15x30cm
  - krawężnik betonowy 15x30cm najazdowy
  - obrzeże że betonowe 8x30cm

- INNE OZNACZENIA**
- granica dla krawężnika drogowego
  - projektowana oś
  - spadzki poprzeczne nawierzchni
  - projektowany hełmometra z
  - projektowane rzędnice

Gmina Dobra, ul. Szczenińska 15A, 72-003 Dobra  
Pracownia Inżynierska i Geodezyjna - ul. Magnolia w Wólczkowie wraz z  
biurowym i garażem - ul. Magnolia w Wólczkowie  
działka nr 419/1, 420/3, 865/1 obręb Wólczkowo  
Wólczkowo  
ulica Magnolia  
DN02  
PLAN STACJONOWY 1:500 - ETAP VII