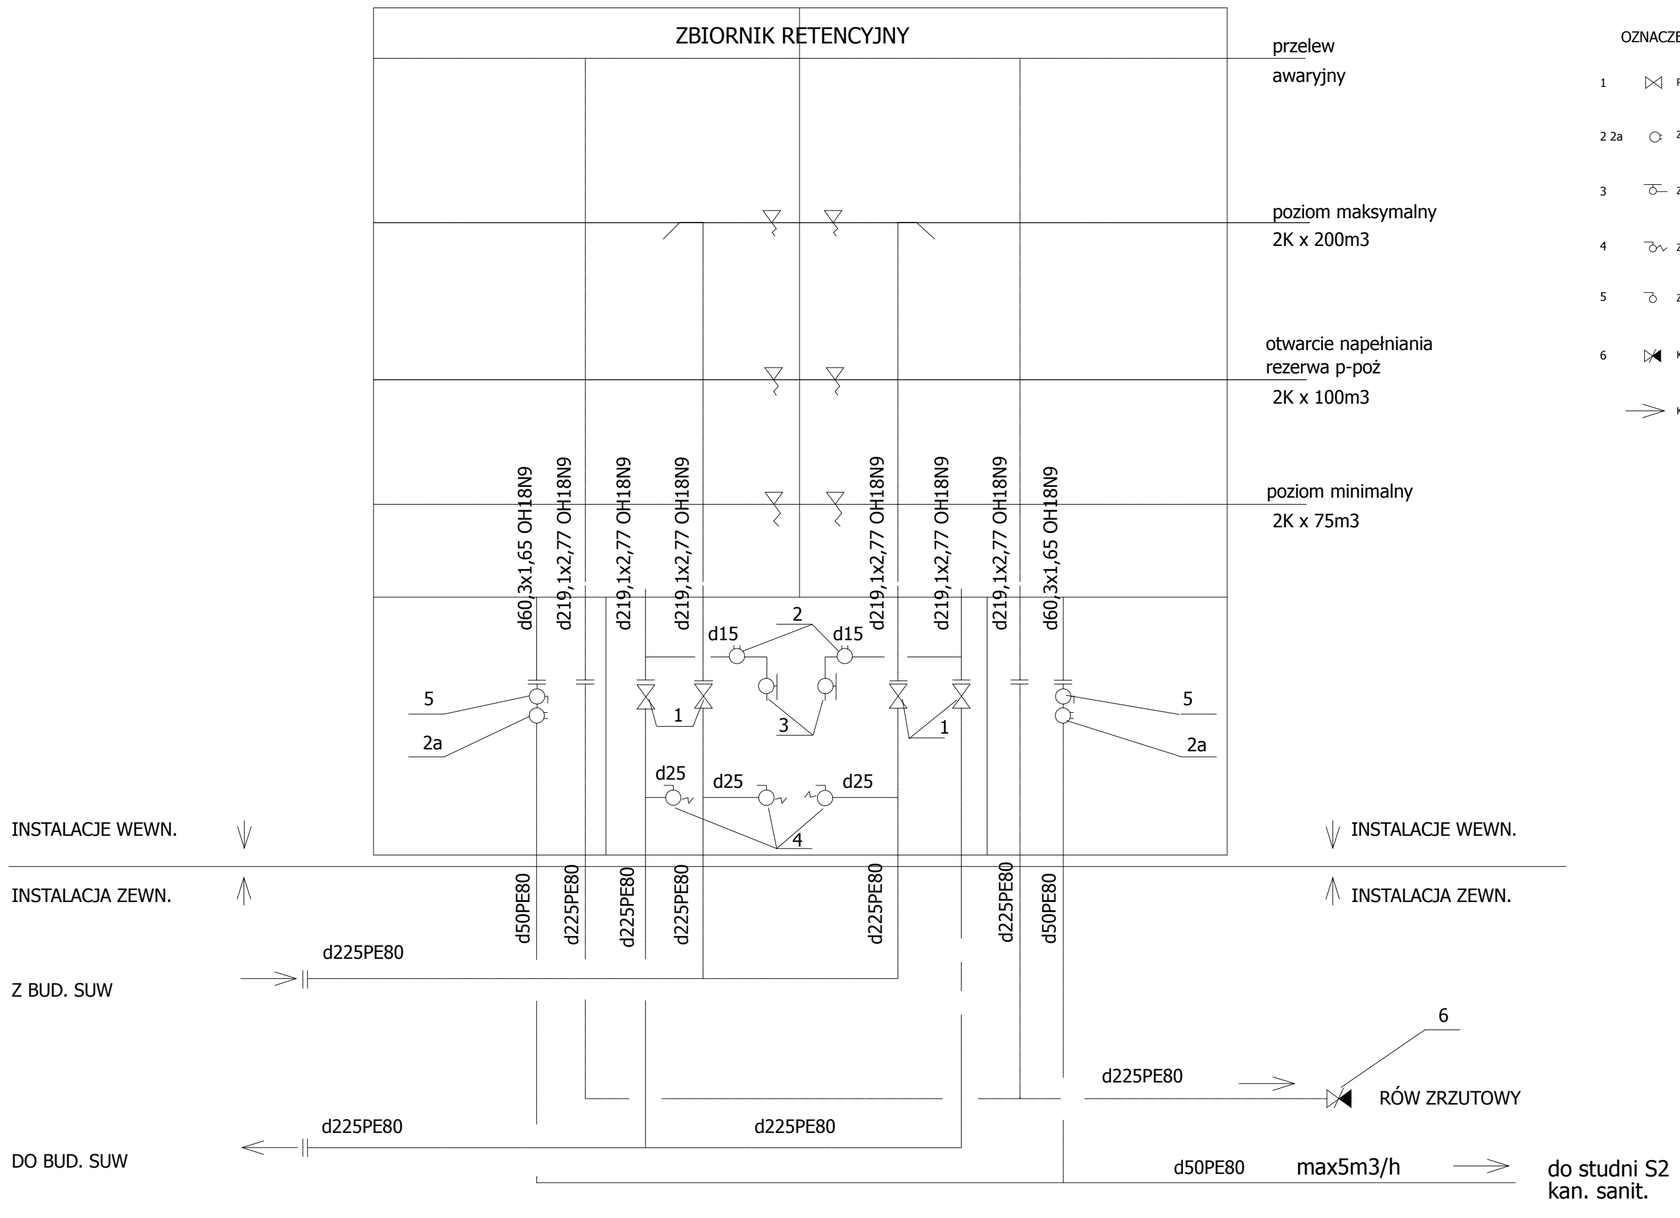

OZNACZENIA

1		PRZEPUSTNICA MIĘDZYKOŁN. Z NAP. RĘCZNYM
2 2a		ZAWOR ANTYSKAŻENIOWY
3		ZAWOR DO PRÓBEK
4		ZAWÓR KULOWY ZE ZŁĄCZKĄ DO WĘŻA
5		ZAWÓR KULOWY
6		KLAPA ZWROTNA
		KIERUNEK PRZEPŁYWU

PRACOWNIA KONSTRUKCYJNA
BAYER PROJEKT
mgr inż. Andrzej Bayer
70-028 Szczecin, ul. Jagiellońska 69
tel/fax: (091) 482 81 22, e-mail: bayerprojekt@plusnet.pl

PRAWA AUTORSKIE ZASTRZEŻONE/
COPY RIGHTS RESERVED
Projekt ten chroniony jest prawem zgodnie z Ustawą o Prawie Autorskim
Wszelkie kopiowanie, powielanie, odtwarzanie i dokonywanie zmian
bez zgody autora jest niedozwolone i podlega karze

PROJEKTANT:	podpis :
inż. Krzysztof Niegrebecki upr. nr 67/Sz/93 specjalność inst. i sieci sanit.	
SPRAWDZIŁ:	podpis :
mgr inż. Paweł Molenda upr. nr 84/Sz/2002 specjalność inst. i sieci sanit.	

Inwestycja
ROZBUDOWA STACJI UZDATNIANIA WODY

Adres:
DOBRA SZCZECIŃSKA ul. RÓŻY WIATRÓW
działka nr 360/30 bręb Dobra

Inwestor:
"WODOCIĄGI ZACHODNIOPOMORSKIE"
spółka z o.o. ul. Brygady Legionów 8-10
72-100 Goleniów

obiekt:
ZBIORNIK RETENCYJNY

nazwa rysunku:
SCHEMAT TECHNOLOGICZNY

branża:	faza:
SANITARNA	P.B.W

skala:	data:	nr rewizji	nr rys.
-	Szczecin 08 2009	00	1