


Schemat strukturalny Tablicy Głównej TG

Rysunek montażowy Tablicy Głównej TG Skala 1:50

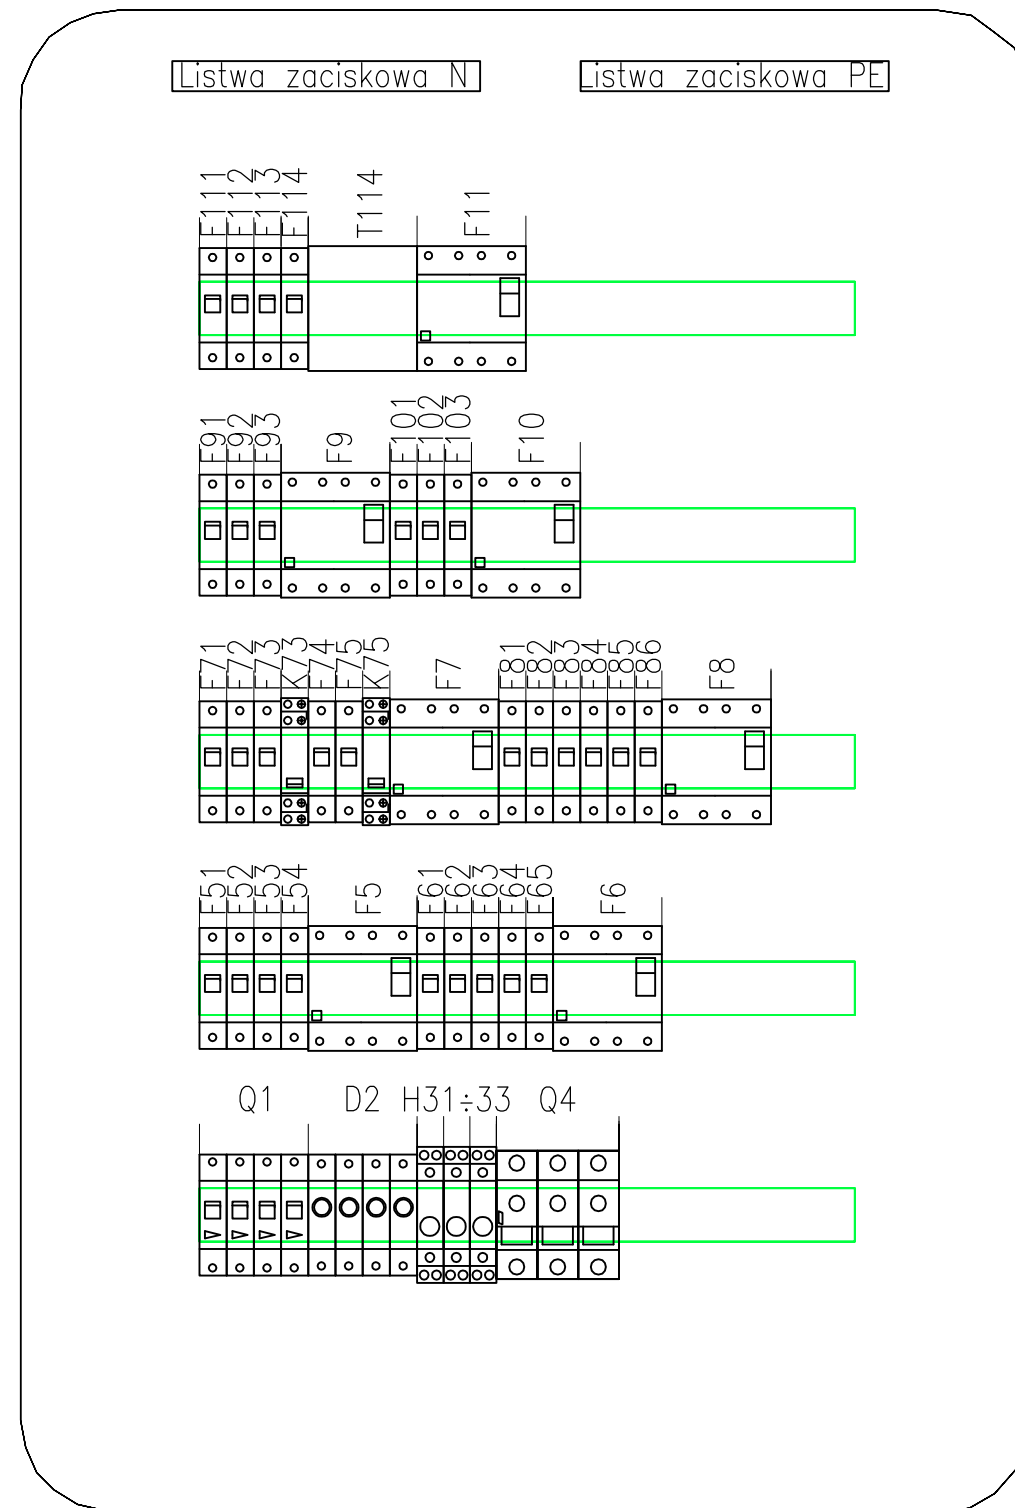

Rozdzielnica wnąkowa
z drzwiami pełnymi
o wym. WxSxG: 995x670x178
IP30

OCHRONA PRZED PORAZIENIEM
SAMOCZYNNNE WYŁĄCZENIE ZASILANIA
WYŁĄCZNIKI RÓŻNICOWOPRĄDOWE
POŁĄCZENIA WYRÓWNAWCZE
UKŁAD SIECI TN-S

JEDNOSTKA PROJEKTOWA: ARCHITEKT TOMASZ KURIANSKI UL. JANIKOWEGO 8/9, SZCZECIN 71-270, TEL. 0522 541 573		ATK ARCHITEKTURA
BRANŻA:	ELEKTRYCZNA	
FAZA:	PROJEKT BUDOWLANO-WYKONAWCZY	
TEMAT:	PRZEBUDOWA BUDYNKU SZKOŁY PODSTAWOWEJ W MIERZYNIE Z PRZEZNACZENIEM NA PUNKT PRZEDSZKOLNY	
INWESTOR:	Gmina Dobra ul. Szczecińska 16A, 72-003 Dobra	
LOKALIZACJA:	Mierzyn, ul. Welecka 30, Dz. Nr 227, Obr. Mierzyn 2	
AUTOR / PROJEKTANT:	mgr inż. Piotr Majchrzak upr. proj. ZAP/0125/POOE/2013	PODPIS:
SPRAWDZAJĄCY:	mgr inż. Krzysztof Piątkowski upr. proj. ZAP/0116/POOE/2004	PODPIS:
TYTUŁ RYSUNKU:	Schemat strukturalny Tablica Główna TG	NR RYSU: E/61 Ark 4/4
DATA:	STYCZEŃ 2014 r.	SKALA: -
<small>PRAWA AUTORSKIE ZASTRZEŻONE Zgodnie z art. 1 i kolejnymi Ustawy o Prawie Autorskim i Prawach Politycznych z dn. 4.02.1994r. (Dz. nr 24, poz. 63 z 23.02.1994)</small>		