


# Schemat strukturalny Tablicy Kotłowni TK

## Rysunek montażowy Tablicy Kotłowni TK

Skala 1:50

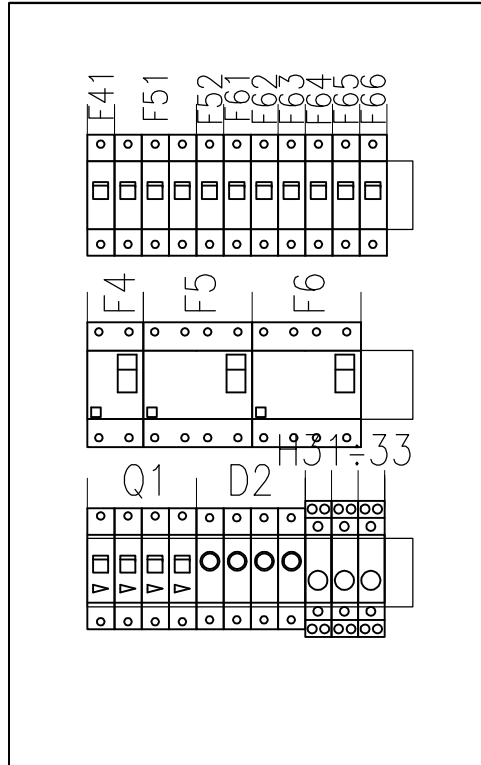

Rozdzielnica natykowa  
z drzwiami pełnymi  
o wym. WxSxG: 505x318x114  
IP30

OCHRONA PRZED PORAŻENIEM  
SAMOCZYNNNE WYŁĄCZENIE ZASILANIA  
WYŁĄCZNIKI RÓŻNICOWOPRĄDOWE  
POŁĄCZENIA WYRÓWNAWCZE

UKŁAD SIECI TN-S

JEDNOSTKA PROJEKTOWA: P R A C O W N I A P R O J E K T O W A <b>ARCHITEKT TOMASZ KURIANSKI</b> UL. JANICKIEGO 8/9, SZCZECIN 71-270, tel. 6502 541 573		<b>ATK</b> PROJEKTOWA
BRANŻA:	ELEKTRYCZNA	
FAZA:	PROJEKT BUDOWLANO-WYKONAWCZY	
TEMAT:	<b>PRZEBUDOWA BUDYNKU SZKOŁY PODSTAWOWEJ W MIERZYNIE Z PRZEZNACZENIEM NA PUNKT PRZEDSZKOLNY</b>	
INWESTOR:	Gmina Dobra ul. Szczecińska 16A, 72-003 Dobra	
LOKALIZACJA:	Mierzyn, ul. Welecka 30, Dz. Nr 227, Obr. Mierzyn 2	
AUTOR / PROJEKTANT:	mgr inż. Piotr Majchrzak upr. proj. ZAP/0125/POOE/2013	PODPIS:
SPRAWDZAJĄCY:	mgr inż. Krzysztof Piątkowski upr. proj. ZAP/0116/POOE/2004	PODPIS:
TYTUŁ RYSUNKU:	<b>Schemat strukturalny Tablica Kotłowni TK</b>	NR RYS: <b>E/62 Ark 2/2</b>
DATA:	STYCZEŃ 2014 r.	SKALA: -