


x = 59 30 000,00
y = 54 57 200,00

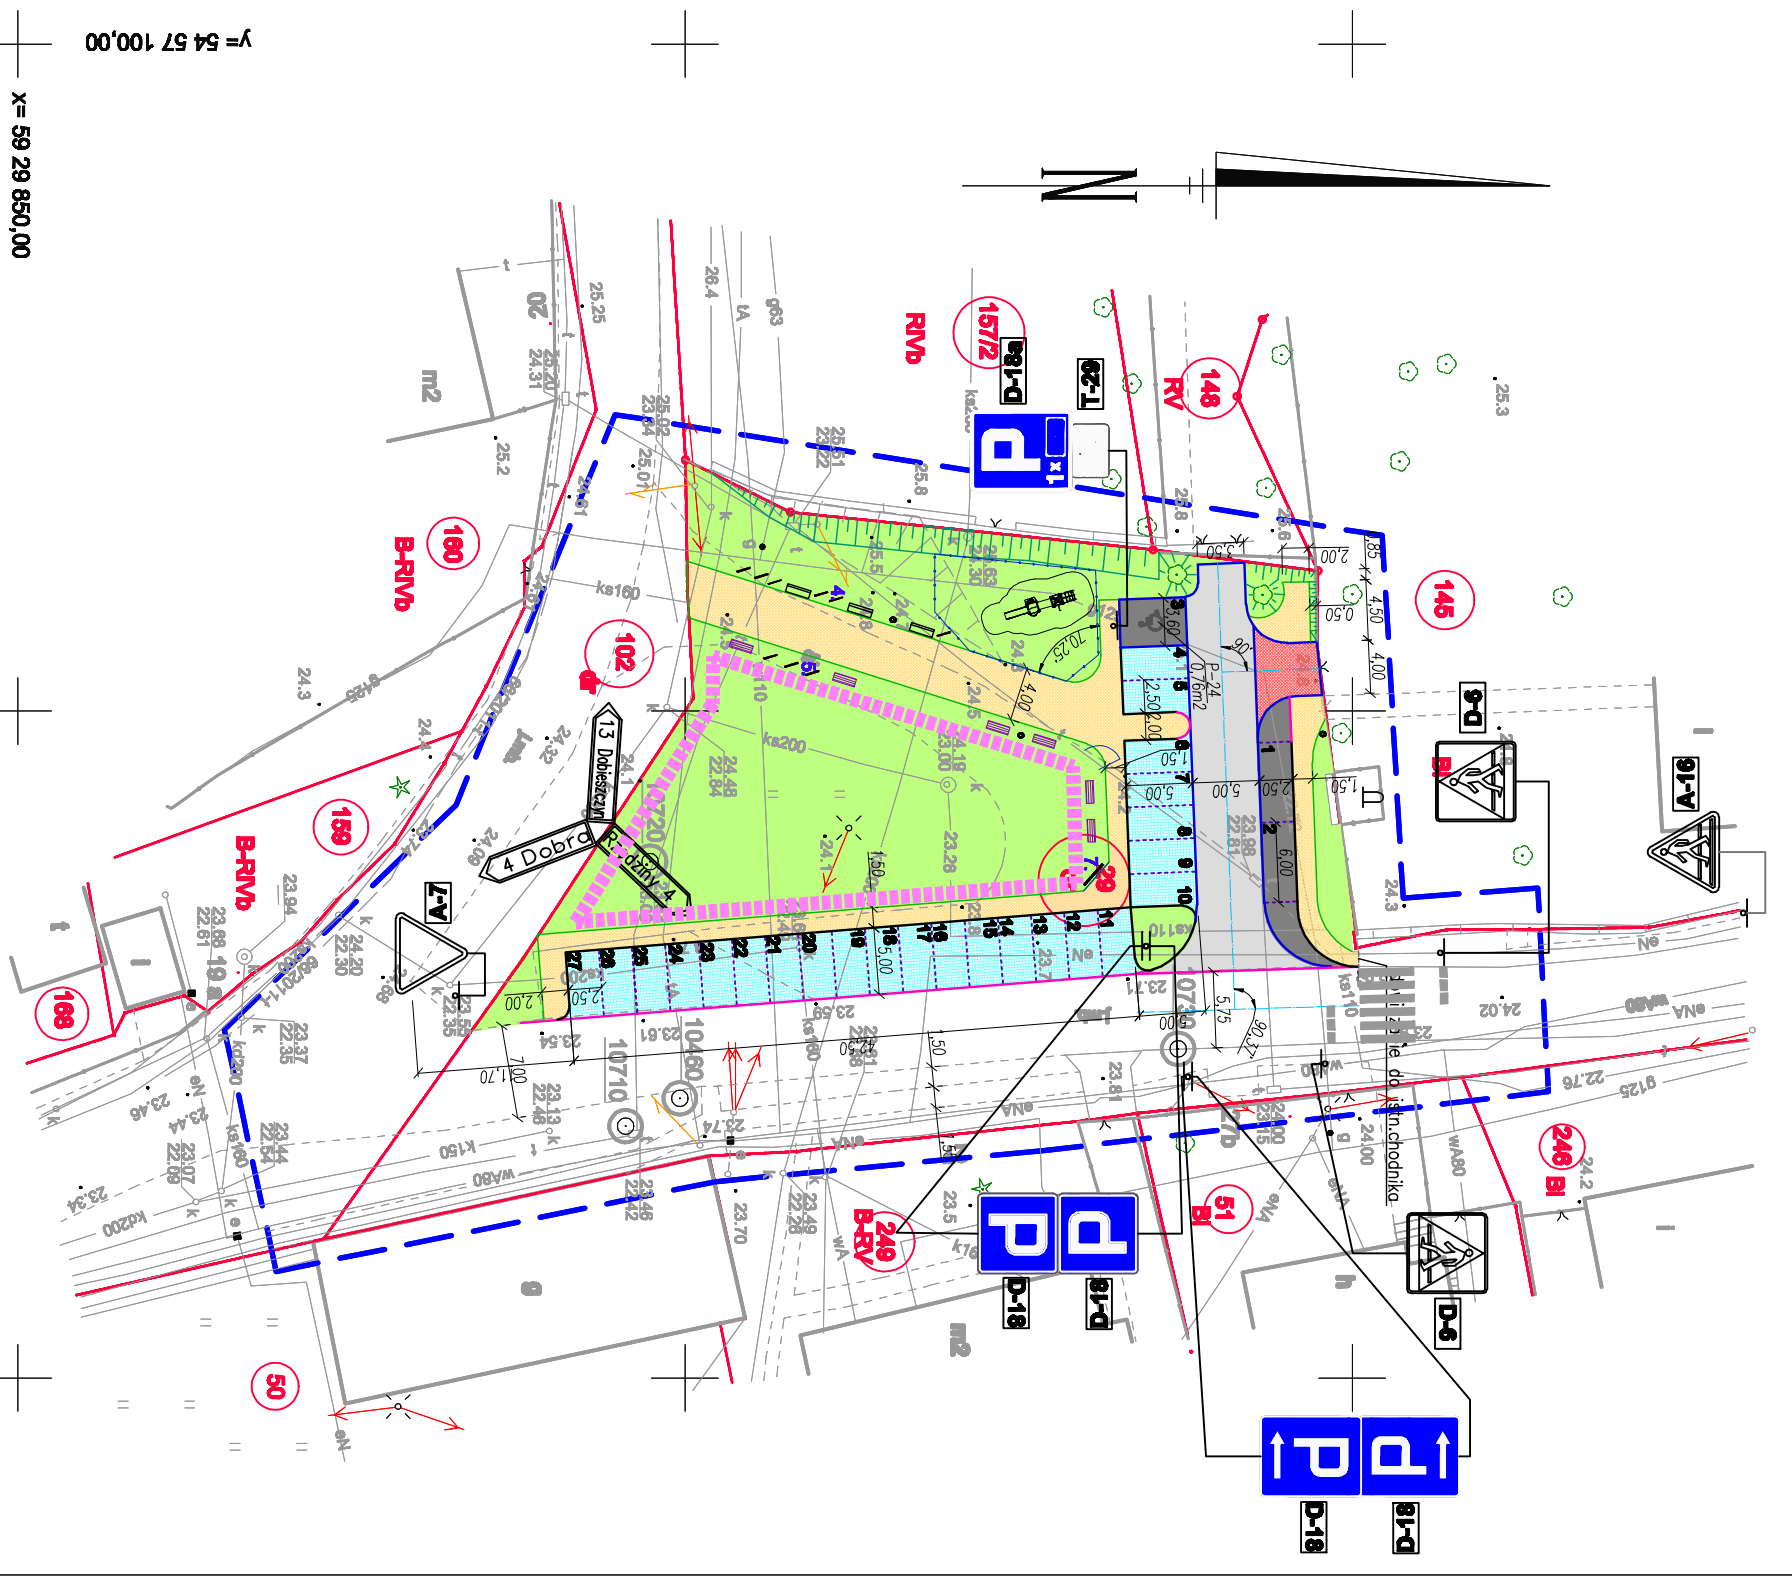

x = 59 29 850,00
y = 54 57 100,00

Legenda:

- granica działek
- działka objęta ograniczeniem
- działki sąsiadujące
- chodnik/cięgł pieszki/parking rowerowy
- kostka betonowa szara gr. 6 cm
- ziemia
- kostka betonowa czerwona gr. 8 cm
- jezdnia marmurowa
- kostka betonowa szara gr. 8 cm
- kostka betonowa grafitowa gr. 8 cm
- miejsca postojowe - azurowe
- kostka betonowa azurowa gr. 8 cm
- typu Polbruk ekologiczny 21x12 cm z wypełnieniem humusem i nasionami traw
- zieleni niska - trawnik
- krawężnik betonowy 15x30 cm
- wystający o światło h=10 cm
- krawężnik betonowy 15x22 cm
- nalezdowy o światle h=2 cm
- opornik betonowy 12x25 cm
- wtopiony o światle h=0 cm
- obrzeże betonowe 8x30 cm
- segregacja miejsc postojowych
- kostka betonowa gr. 8 cm
- granitowo - szara 10x20 cm
- skarpa projektowana
- wymiary
- istniejące oznakowanie pionowe
- projektowane oznakowanie pionowe
- istniejące oznakowanie poziome
- projektowane oznakowanie poziome

MAŁA ARCHITEKTURA

- ławka z opracem
 - ławka bez opracem
 - kosz na śmieci
 - ogrodzenie placu zabaw
 - wejście na plac zabaw
1. **ławeczka na sprzętylnie Roadster**
 2. **zestaw zabawowy**
 3. **gabloty opozycyjne zewnętrzne 200x100 cm wchodząca**
 4. **stołek rowerowy - typu odkrywane U - 6 szt.**
 5. **stołek rowerowy - typu odkrywane U - 3 szt.**

Jednostka projektowa:

USŁUGI PROJEKTOWE I NADZÓR
LUCYNA KACZYŃSKA
71-051 Szczecin, ul. Zabuzajska 53a
tel./fax: +48 91 483 51 34 ;
e-mail: upn12@gmail.com

PRAWA AUTORSKIE ZASTRZEŻONE/COPYRIGHTS RESERVED
Projektowany projekt architektoniczny jest dziełem prawnym autorstwa zgodnie z art. 11 i nast. Ustawy o Prawie Autorskim i Prawach Pokrewnych z dn. 4 Ustawa 1997 r. (Dz.U. nr 24 poz.283 z 23.02.97)

Autor projektu:	Lucyna Kaczyńska	Zakres i nr uprawnień	upr. nr 162/Sz/78 spec. konstr.- Inż. w zakresie drog b/0	Podpis
Opracował:	mgr inż. Marcin PRZYBYSZ			Podpis
Sprawił:				Podpis

Investor:	Gmina Dobra
Adres:	ul. Szczecińska 16a, 72-003 Dobra
Tytuł:	Zagospodarowanie części działki nr 29 dr, obr. 0002 Buk położonej w Buku przy kościele - przedbudowa pasa drogowego Gmina Dobra, powiat policki.

Branża:	DROGOWA	Faza:	ORGANIZACJA RUCHU
Nazwa rysunku:	DOCELOWA ORGANIZACJA RUCHU		
Skala:	1:500	Data:	11.2013
Nr rys.:	2		