




PRZEKRÓJ KONSTRUKCYJNY NA PRACE NAPRAWCZE

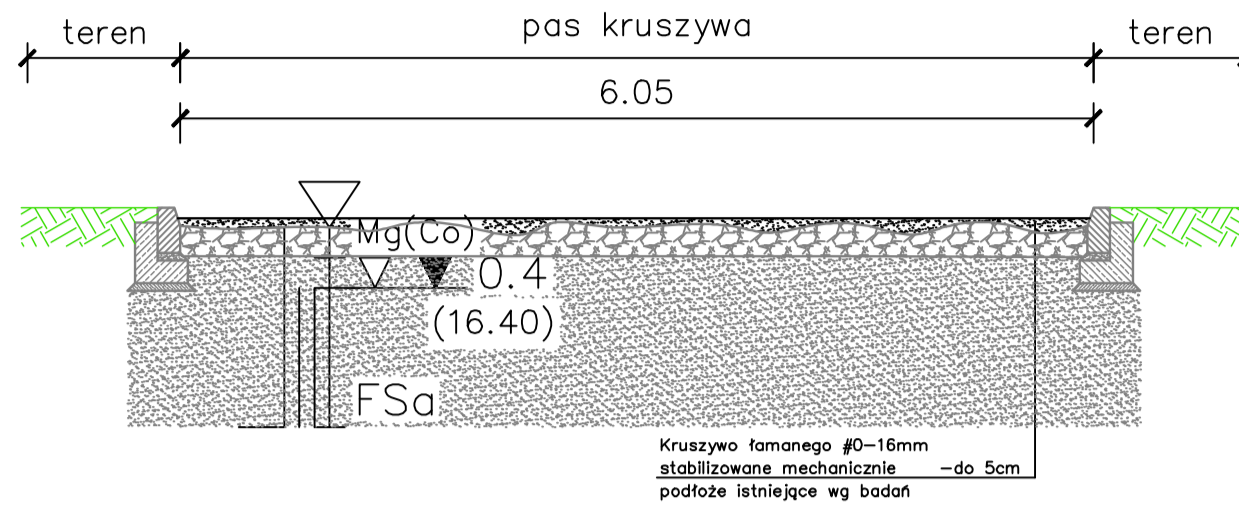


PRZEKRÓJ KONSTRUKCYJNY Z 10cm KRUSZYWA

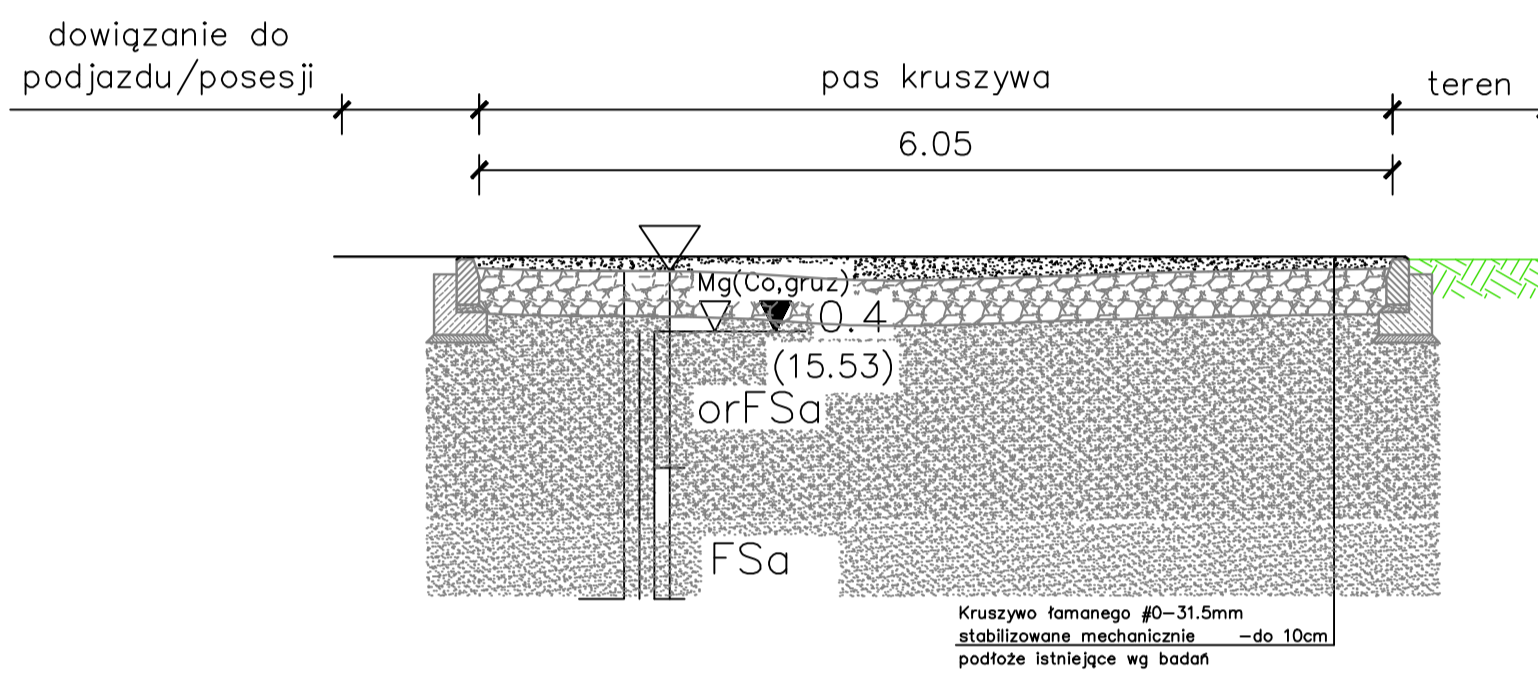

PRZEKRÓJ KONSTRUKCYJNY Z 25cm KRUSZYWA

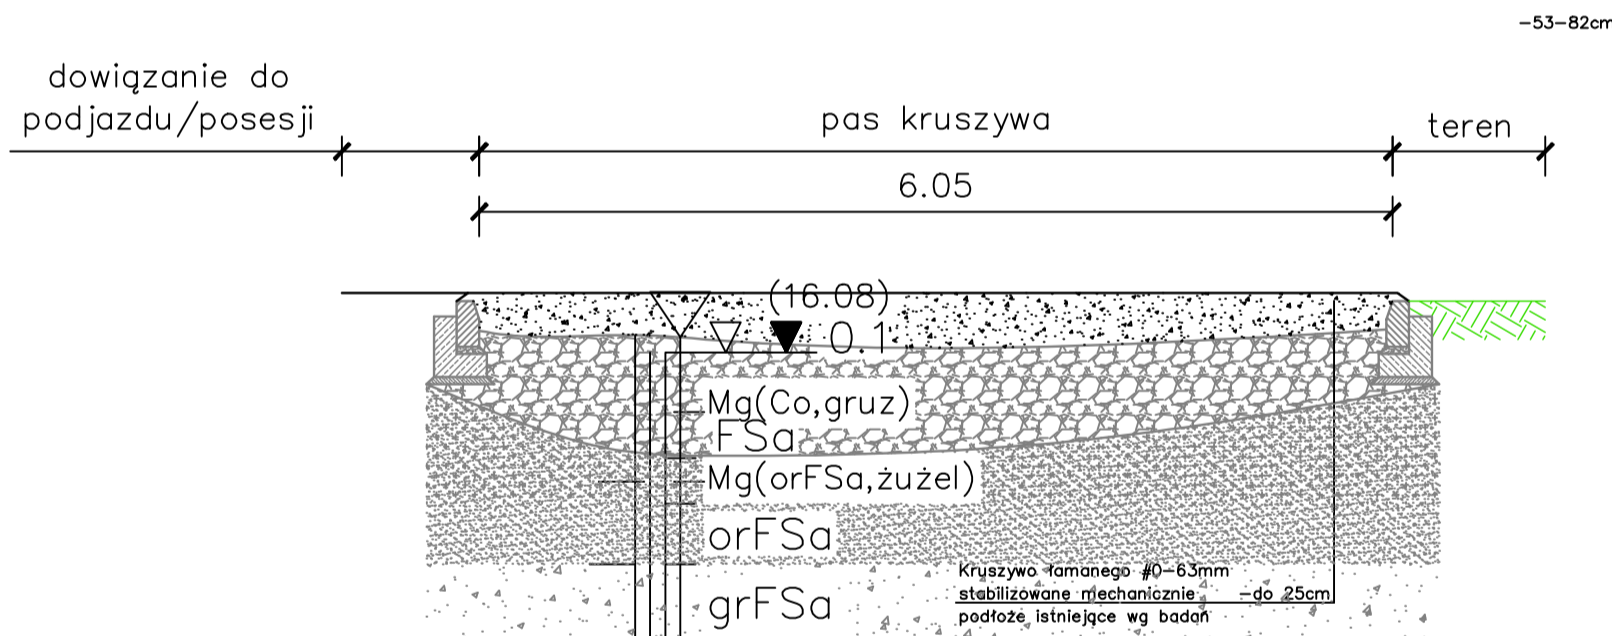

PRZEKRÓJ KONSTRUKCYJNY Z PŁYTAMI JOMB

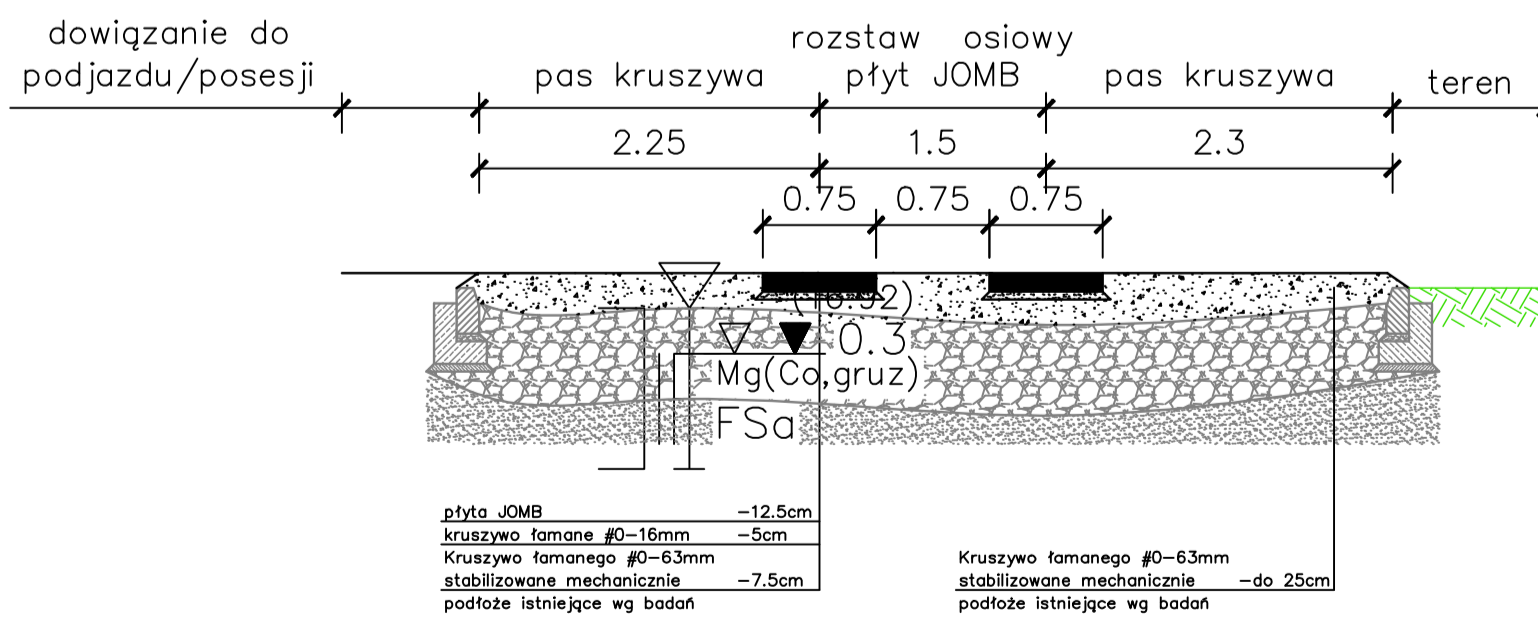

Jednostka projektowa: USŁUGI PROJEKTOWE I NADZÓR LUCYNA KACZYŃSKA 71-051 Szczecin, ul. Zabuzañska 53a tel./fax. +48 91 483 51 34 ; e-mail: upin12@gmail.com		
<small>PRAWA AUTORSKIE ZASTRZEŻENIE/CPYRIGHTS RESERVED</small> <small>Przedstawiony projekt architektoniczny jest chroniony prawem autorskim zgodnie z art. 17 ust. 1 pkt 1 ustawy o Prawie Autorskim i Prawach Pokrewnych z dn. 4 maja 1994 r. (Dz.U. nr 30, poz. 232, 233)</small>		
Autor projektu: Lucyna KACZYŃSKA	Zakres i nr uprawnień upr. konstrukcyjno - inżynierskie w zakresie dróg b/0 nr 162/Sz/78	Podpis
Autor projektu: mgr inż. Sławomir Rabenda	upr. w specj. drogowej b/0 ZAP/0130/PWOD/05	Podpis
Sprawdził: mgr inż. Katarzyna Przybylsz	upr. w specj. drogowej b/0 ZAP/0192/POOD/09	Podpis
Inwestor: Adres:	Gmina Dobra ul. Szczeciñska 16a, 72-003 Dobra	
Tytuł: Konserwacja dróg na osiedlu Sportowa w Dobrej		
Branża: DROGOWA	Faza: Projekt wykonawczy	Skala: 1:50
Nazwa rysunku: PRZEKROJE NAPRAW NAWIERZCHNI		Data: 02.2014
Nr rys:		3