



# Profil - Oś drogi Buk-Blankensee-Łęgi

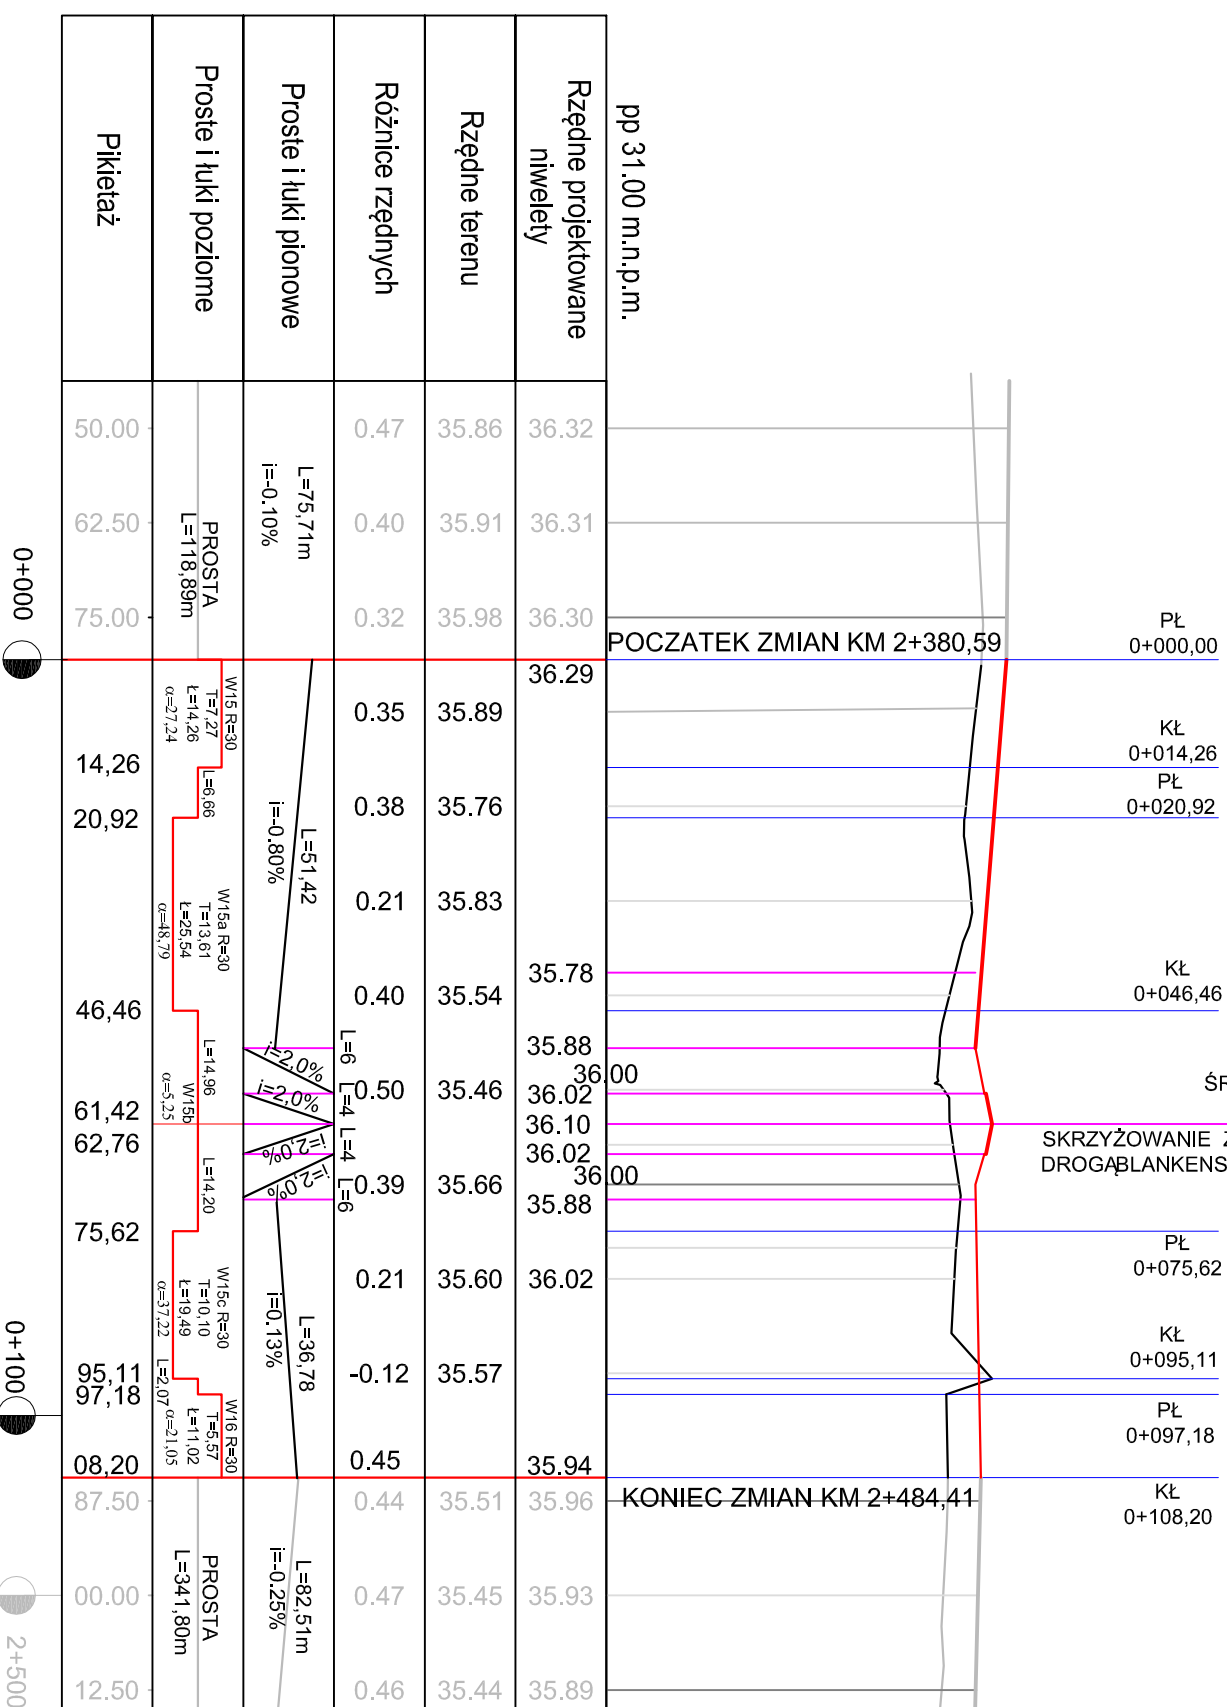

# Profil - Oś drogi Blankensee - Buk

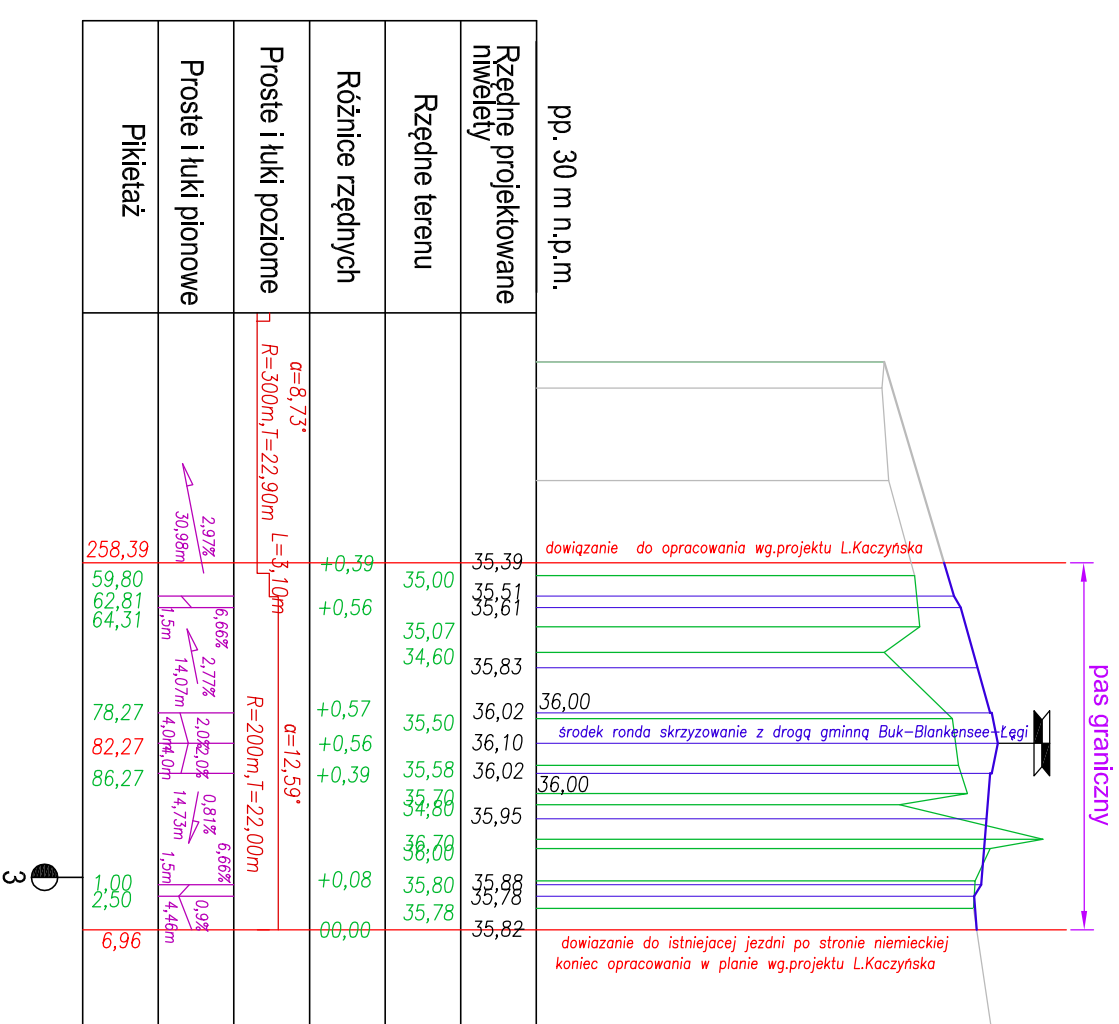

<b>PLAND - PROJEKTOWANIE DROGOWE</b>	
PRZEMYSŁAW LIPCZYŃSKI	
JODŁOWA 22 72-003 DOBRA K.SZCZECINA	
TEL.FEX: 091/3113812 0604245495	
Projekt drogi gminnej	
Buk-przełście graniczne Buk-Blankensee - Łęgi	
<b>ETAP 2 - FRAGMENT SKRZYŻOWANIA</b>	
<b>Z DROGĄ BUK-BLANKENSEE</b>	
TYTUŁ	<b>PROFILE PODŁUŻNE</b>
PROJEKTOWAŁ	mgr inż. Marek Bogusławski
INWESTOR	GMINA DOBRA
RYS. 2	SZCZECIŃSKA 16A 72-003 DOBRA
	lipiec 2013