

PLAND - PROJEKTOWANIE DROGOWE
 PRZEMYSŁAW LIPCZYŃSKI
 JODŁOWA 22 72-003 DOBRA K.SZCZECINA
 TEL.FEX: 091/3113812 0604245495


Projekt drogi gminnej
 Buk+przejęcie graniczne Buk-Blankensee - łęgi
**ETAP 2 - FRAGMENT SKRZYŻOWANIA
 Z DROGĄ BUK-BLANKENSEE**

TYTUŁ PLANSZA WYMIAROWA I TYCZENIA

PROJEKTOWAŁ mgr inż. Marek Bogusławski
 mgr inż. Przemysław Lipczyński

INWESTOR GMINA DOBRA
 SZCZECIŃSKA 16A 72-003 DOBRA

RYS. 4 skala 1:250 lipiec 2013

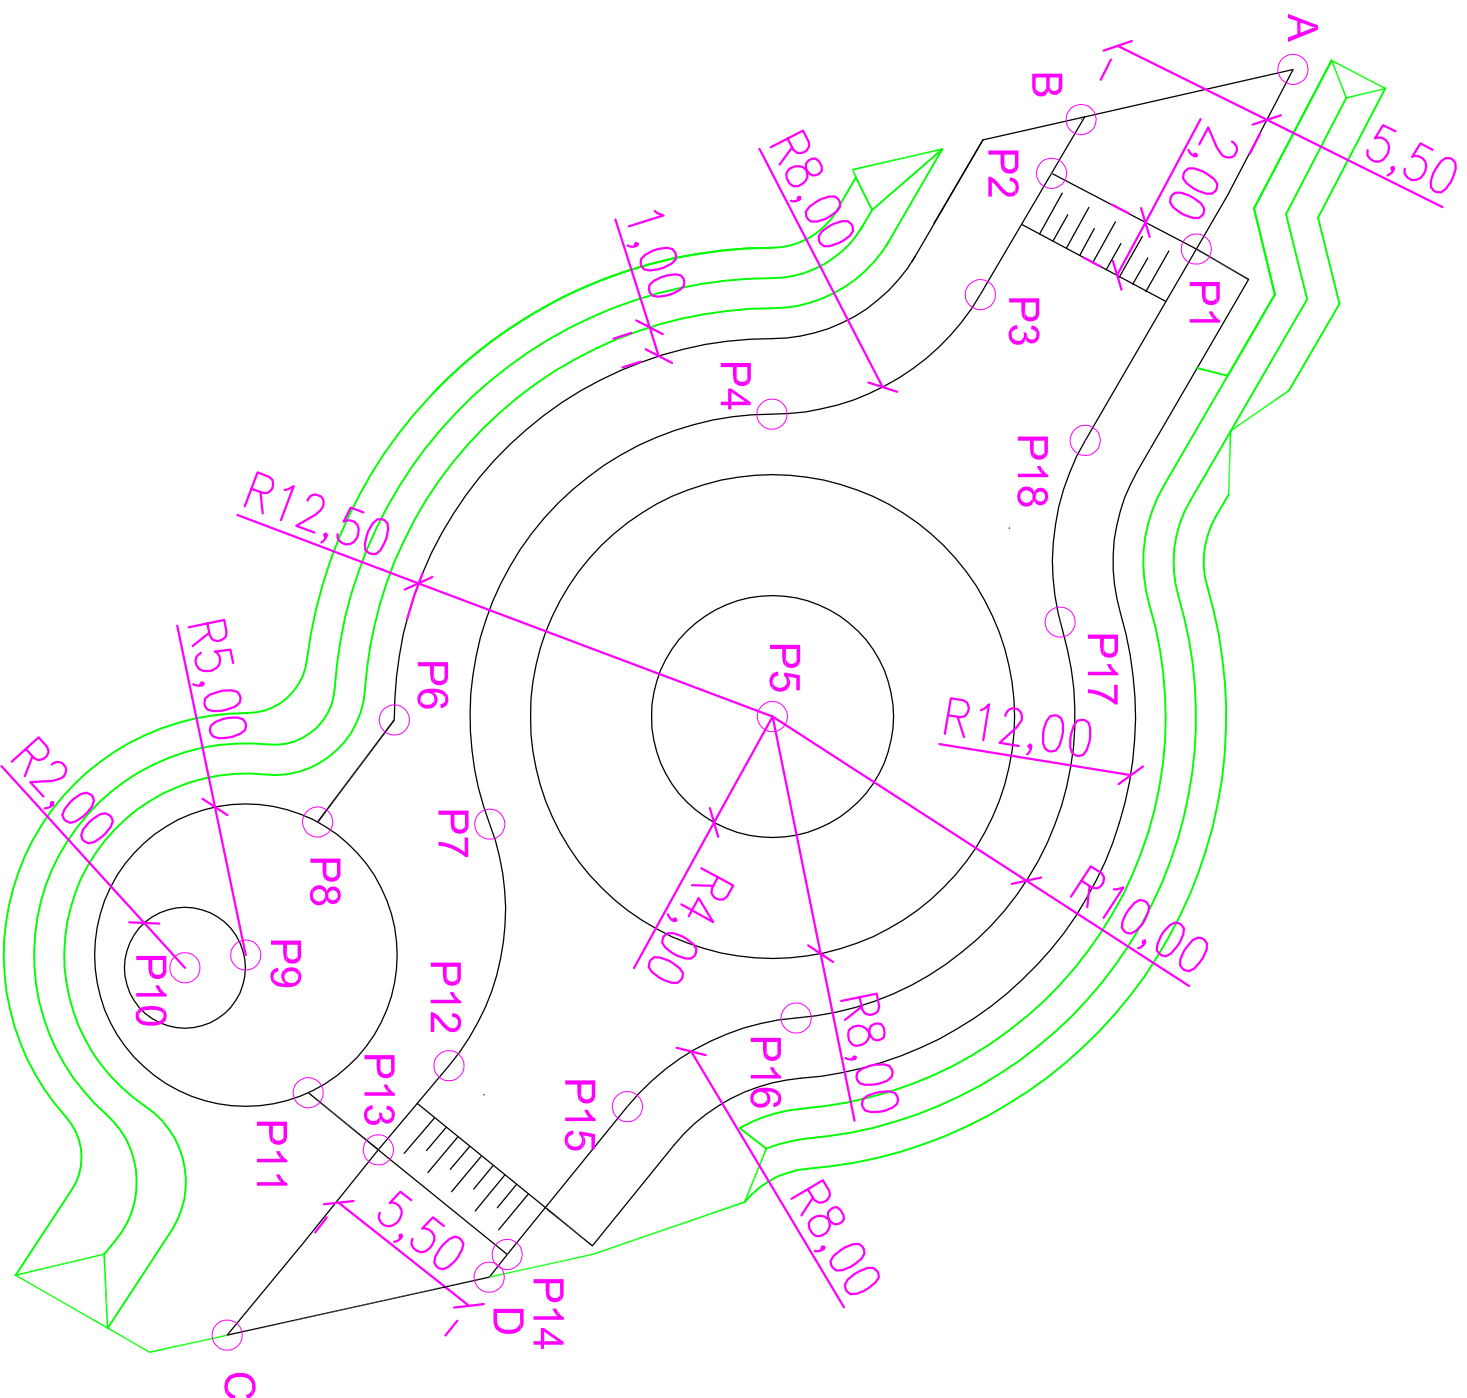

	Y	X
A	5455295.27	5930655.45
B	5455296.92	5930648.45
P1	5455301.21	5930652.26
P2	5455298.70	5930647.48
P3	5455302.71	5930645.12
P4	5455306.66	5930638.23
P5	5455316.66	5930638.25
P6	5455316.78	5930625.75
P7	5455320.22	5930628.90
P8	5455320.15	5930623.21
P9	5455324.55	5930620.84
P10	5455324.97	5930618.83
P11	5455329.11	5930622.90
P12	5455328.21	5930627.56
P13	5455330.99	5930625.22
C	5455337.12	5930620.22
D	5455335.21	5930628.89
P14	5455334.45	5930629.48
P15	5455329.56	5930633.45
P16	5455326.63	5930639.03
P17	5455313.54	5930647.76
P18	5455307.53	5930648.59