OBIEKT:

Buk
działka nr: 140
obr. Buk

SKALA: 1:500

Układ współrzędnych: 2000
Poziom odniesienia wysokości:
Amsterdam

Kierownik roboty:
Stanisław Borys Dwornik, upr. 16838
(imię, nazwisko, nr i zakres uprawnień)

Mapę do celów projektowych sporządzono przy wykorzystaniu:

1. mapy zasadniczej w skali 1 : 1000, sekcje: 340.224.093
   pokrycie mapowe układu 2000: 5.202.15.24.3.3
2. danych branżowych części uzbrojenia podziemnego
3. pomiaru zieleni wysokiej i pomników przyrody oraz pomiaru innych obiektów wskazanych przez projektanta
4. opracowanych geodezyjnie elementów planu zagospodarowania przestrzennego (linie rozgraniczające, linie regulacyjne, osie ulic)

Na mapie do celów projektowych wykazano następujące uzgodnione przez ZUDP projekty sieci uzbrojenia terenu:

1. brak

Informacje dodatkowe:

1. ——————— zakres ———————
2. Redakcja znaków zgodna z instrukcją techniczną K-1 (1979) / K-1 (Podstawowa Mapa Kraju z 1998r.)
3. Mapa nadaje się do celów projektowych w zakresie pomiaru
4. Stopień kartometryczności mapy do celów projektowych jest zgodny z przepisami instrukcji technicznej K-1 (1979) / K-1 (Podstawowa Mapa Kraju z 1998r.)
5. Wszystkie trwałe obiekty budowlane podlegają wytyczeniu przez jednostkę wykonawstwa geodezyjnego.
6. Nie wyklucza się istnienia w terenie również uzbrojenia, o którym brak było informacji branżowych i nie zostało odnalezione w czasie inwentaryzacji geodezyjnej.

Uzbrojenie opracowano na podstawie:

1. danych branżowych - z literą B
2. podredniego ustalenia przebiegu aparaturą elektromagnetyczną - z literą A.
3. bezpośrednich pomiarów powykonawczych - bez litery

W związku z tym w częściach 1 i 2 nie gwarantuje się kompletności, a dokładność położenia uzbrojenia na mapie może być niższa od dokładności kartometrycznej mapy.

Aktualność mapy do celów projektowych na dzień:

10.03.2010r.

"GeoSat" S.B. Dwornik
Usługi Geodezyjne
ul. Chobolańska 1/1
71-023 Szczecin

tel: (091) 426-83-32, GSM: 0607-658-898

(Jednostka wykonawstwa geodezyjnego.)

Wykonano zmetodą: ~~a) ręcznie~~ b) wektoryzacji

Płyta CD nr .....

Wielkość pliku ..... data .....

Wykonano w ramach pracy geodezyjnej:
KERG nr: 418/2010

W zakresie opracowania znajdują się punkty osnowy geodezyjnej nr: brak
podlegające ochronie na podst. art. 15, ust. 48 ust.1 pkt 3 ustawy Prawo geodezyjne i kartograficzne

Granice i nr działek ewidencyjnych
według danych MODGiK w: Szczecinie
z dnia: 10.03.2010r.

Rejestracja:

Stanisław Borys Dwornik

(kierownik jednostki wykonawstwa geodezyjnego)

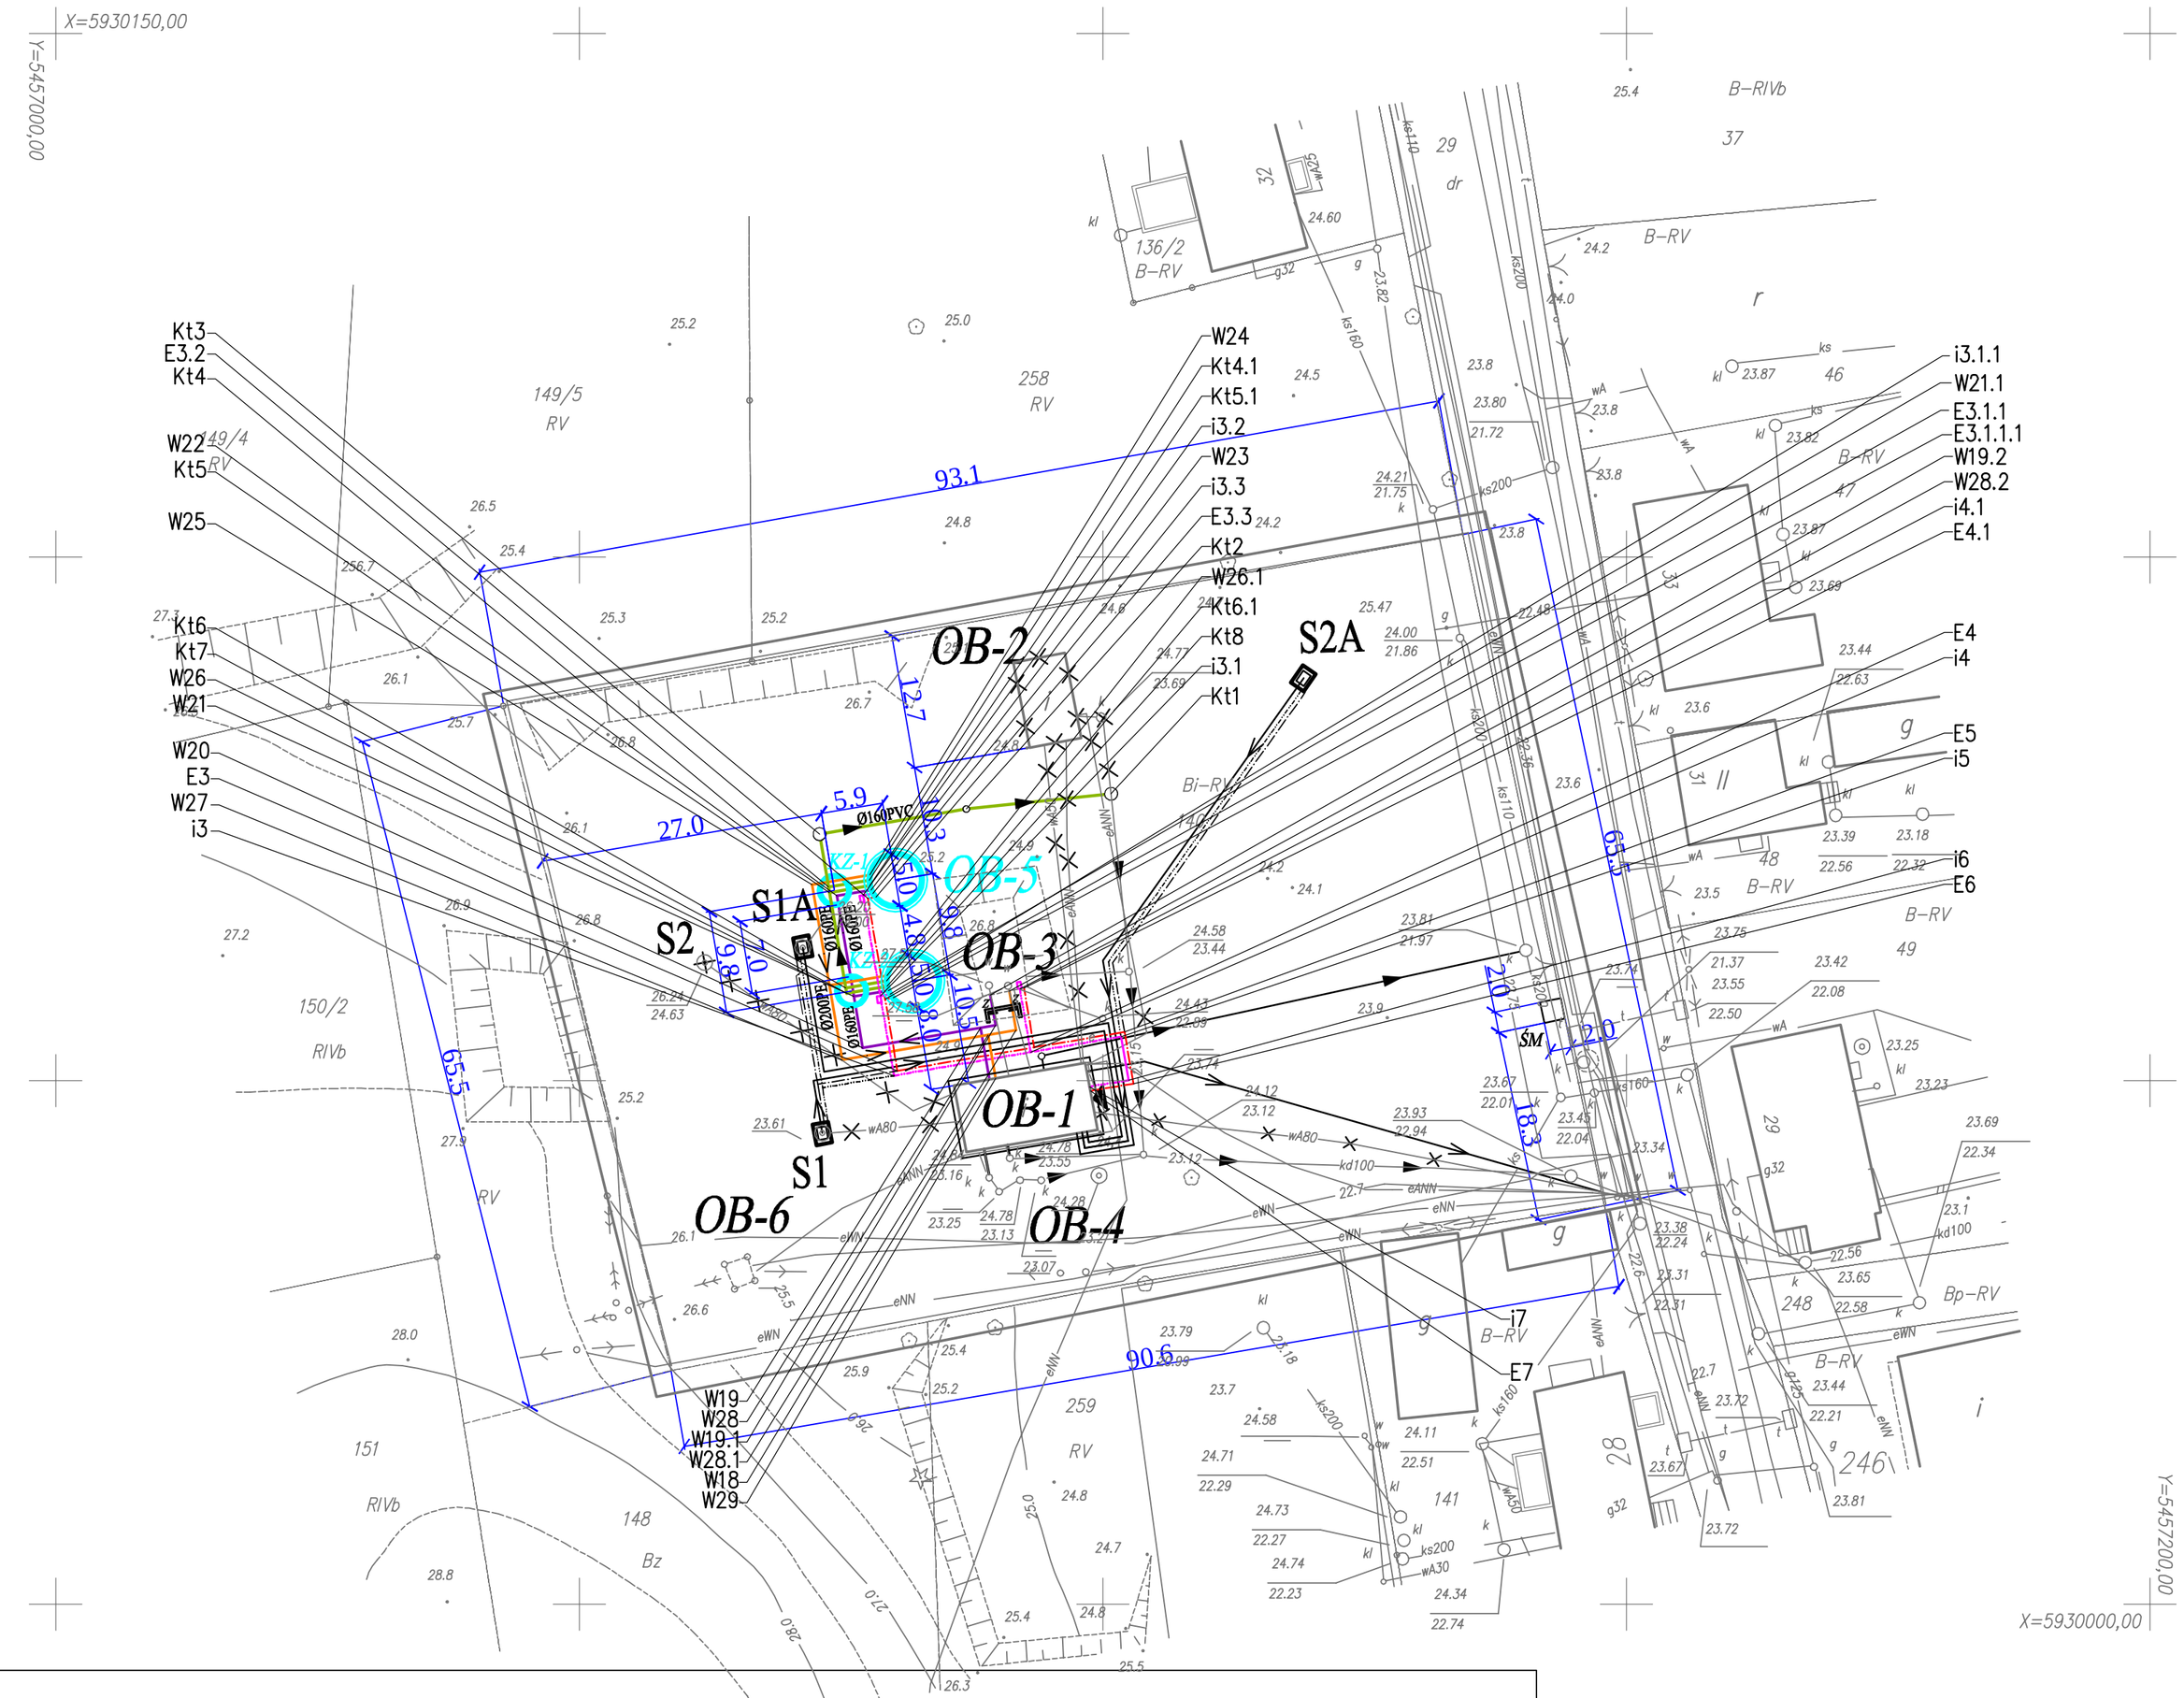

OBJAŚNIENIA

PROJEKTOWANE OBIEKTY DO WYKONANIA W RAMACH I ETAPU REALIZACJI

PROJEKTOWANE OBIEKTY LINIOWE

- RUROCIĄG DOPROWADZENIA WODY UZDATNIONEJ Z BUDYNKU SUW DO ZBIORNIKÓW WODY CZYSTEJ
- RUROCIĄG DOPROWADZENIA WODY UZDATNIONEJ ZE ZBIORNIKÓW WODY CZYSTEJ
- KANAŁ ODWODNIENIA ZBIORNIKÓW WODY CZYSTEJ
- KABLE SYGNALIZACYJNO - STEROWNICZE
- KABLE INSTALACJI ZASILENIA ELEKTROENERGETYCZNEGO I OŚWIETLENIA

PROJEKTOWANE OBIEKTY KUBATUROWE

OB5	DWA PIONOWE ZBIORNIKI WODY CZYSTEJ, V=114m3 KAŻDY
KZ1, KZ2	KOMORY ZASUW PRZY ZBIORNIKACH WODY CZYSTEJ

OBJAŚNIENIA ELEMENTÓW INWESTYCJI DO WYKONANIA W PÓŹNIEJSZYCH ETAPACH REALIZACJI (NIEOBJĘTYCH ZAKRESEM ETAPU I)

S2A	PROJ. STUDNIA GŁĘBINOWA ZASTĘPCZA - DO ODWIERCENIA DO GŁĘBOKOŚCI WARSTWY CZWARTORZĘDOWEJ

- KANAŁY I RUROCIĄGI TECHNOLOGICZNE MIĘDZYOBIEKTOWE
- KABLE SYGNALIZACYJNO - STEROWNICZE ORAZ KABLE INSTALACJI ZASILENIA ELEKTROENERGETYCZNEGO I OŚWIETLENIA

ISTNIEJĄCE OBIEKTY KUBATUROWE

S1, S1A	STUDNIA GŁĘBINOWA - DO WYKORZYSTANIA
S2	STUDNIA GŁĘBINOWA - DO LIKWIDACJI
OB1	BUDYNEK STACJI UZDATNIANIA WODY - DO REMONTU
OB2	BUDYNEK AGREGATU PRĄDOTWÓRCZEGO - DO ROZBIÓRKI
OB3	ZBIORNIK WODY CZYSTEJ - DO DORAŹNEGO WYKORZYSTANIA (DOCELOWO PRZEZNACZONY DO WYŁĄCZENIA Z EKSPLOATACJI)
OB4	ZESPÓŁ ODSTOJNIKIÓW WÓD POPŁUCZNYCH - DO WYKORZYSTANIA
OB6	NASŁUPOWA STACJA TRAFO - DO WYKORZYSTANIA

POZOSTAŁE OZNACZENIA:

- ISTNIEJĄCE OBIEKTY KUBATUROWE DO ROZBIÓRKI ORAZ OBIEKTY LINIOWE DO WYŁĄCZENIA Z EKSPLOATACJI
- ISTNIEJĄCE OBIEKTY LINIOWE DO WYKORZYSTANIA
- TRAWA
- ŚM — LOKALIZACJA POJEMNIKA NA ODPADY STAŁE

PROJEKT ZAGOSPODAROWANIA TERENU - ETAP I

jednostka projektowa:

"INWOD"
Inżynieria Środowiska Wodnego
Projektowania i Nadzory
70-200 Szczecin
ul. Zwierzyniec 2a
tel./fax. 91-488-38-28

opracował:
mgr inż.
Piotr Byczkowski
upr. 160/Sz/2002

inwestor:
Gmina Dobra Szczecińska
ul. Graniczna 24a
72-003 Dobra Szczecińska

przedsięwzięcie:
Przebudowa stacji uzdatniania wody wraz z wykonaniem nowej studni głębinowej na dz. nr 140 w m. Buk

stadium:
PROJEKT WYKONAWCZY

tytuł opracowania:
ETAP I: Budowa zbiorników wody czystej

tytuł rysunku:
Projekt zagospodarowania terenu
Plansza zbiorcza

miejsce i data: SZCZECIN, XII. 2013
skala: 1 : 500
nr rys.: 1