




Przekrój normalny od hm 9+10,00 do hm 9+61,00  
skala 1:50  
1200-pas drogowy

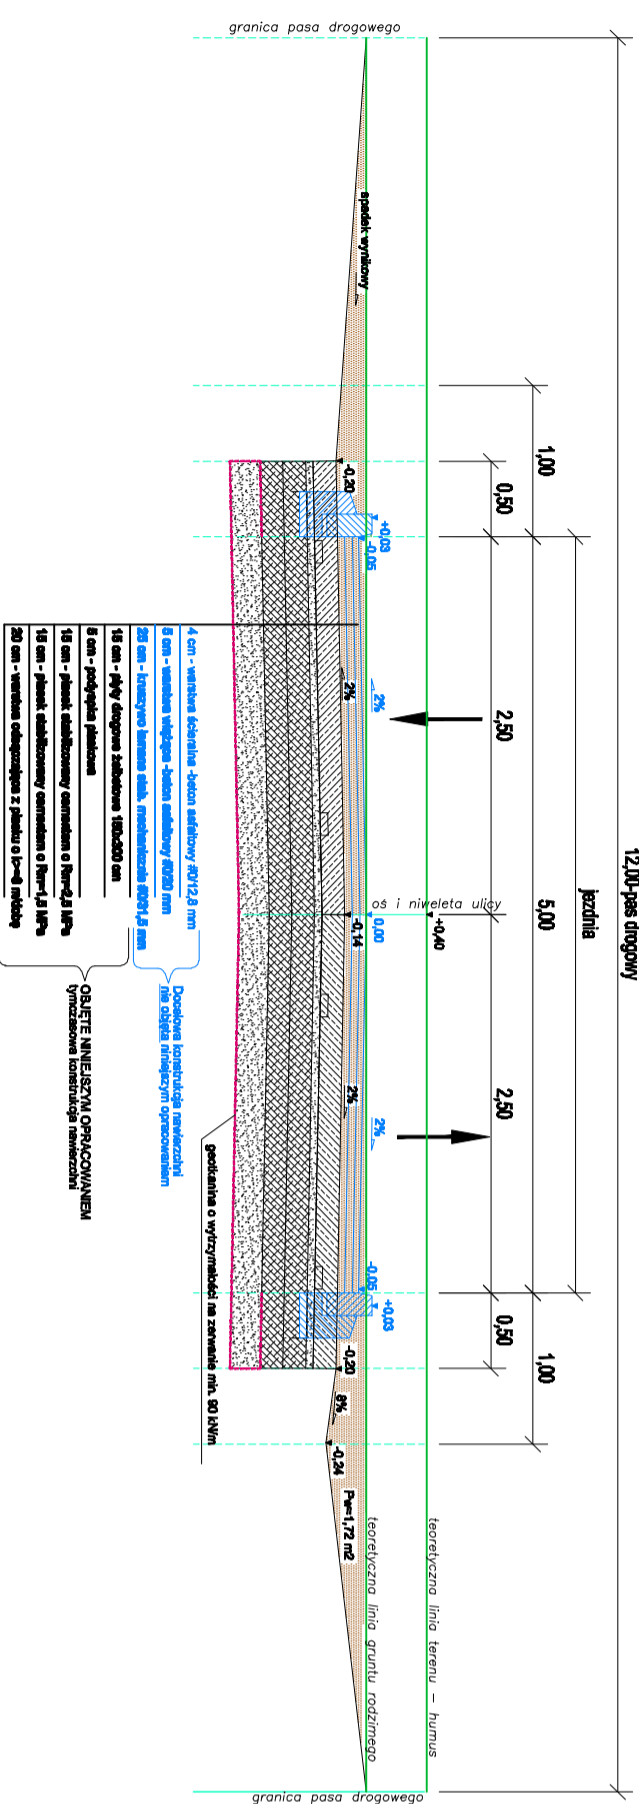

Przekrój normalny od hm 9+61,00 do hm 12+22,00  
skala 1:50  
1200-pas drogowy

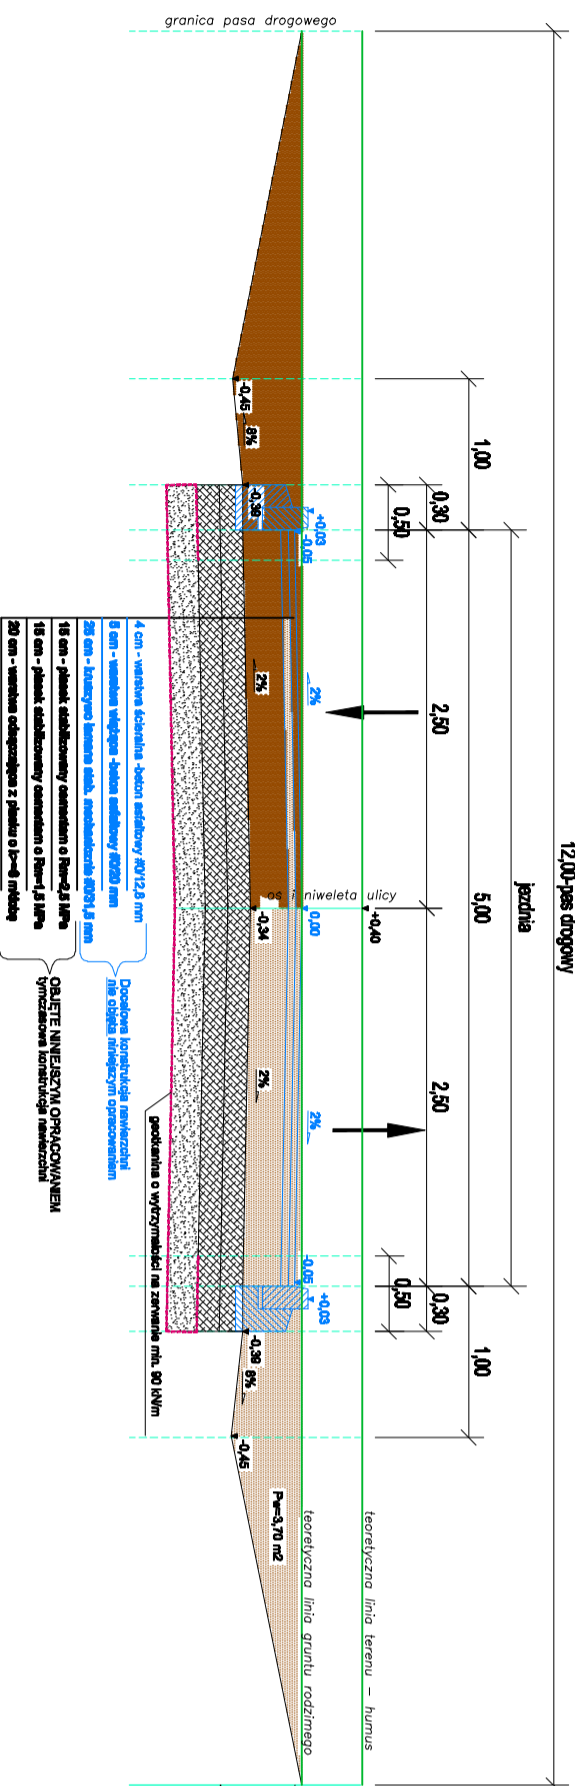

Przekrój normalny od hm 12+22,00 do hm 14+99,00  
skala 1:50  
1200-pas drogowy

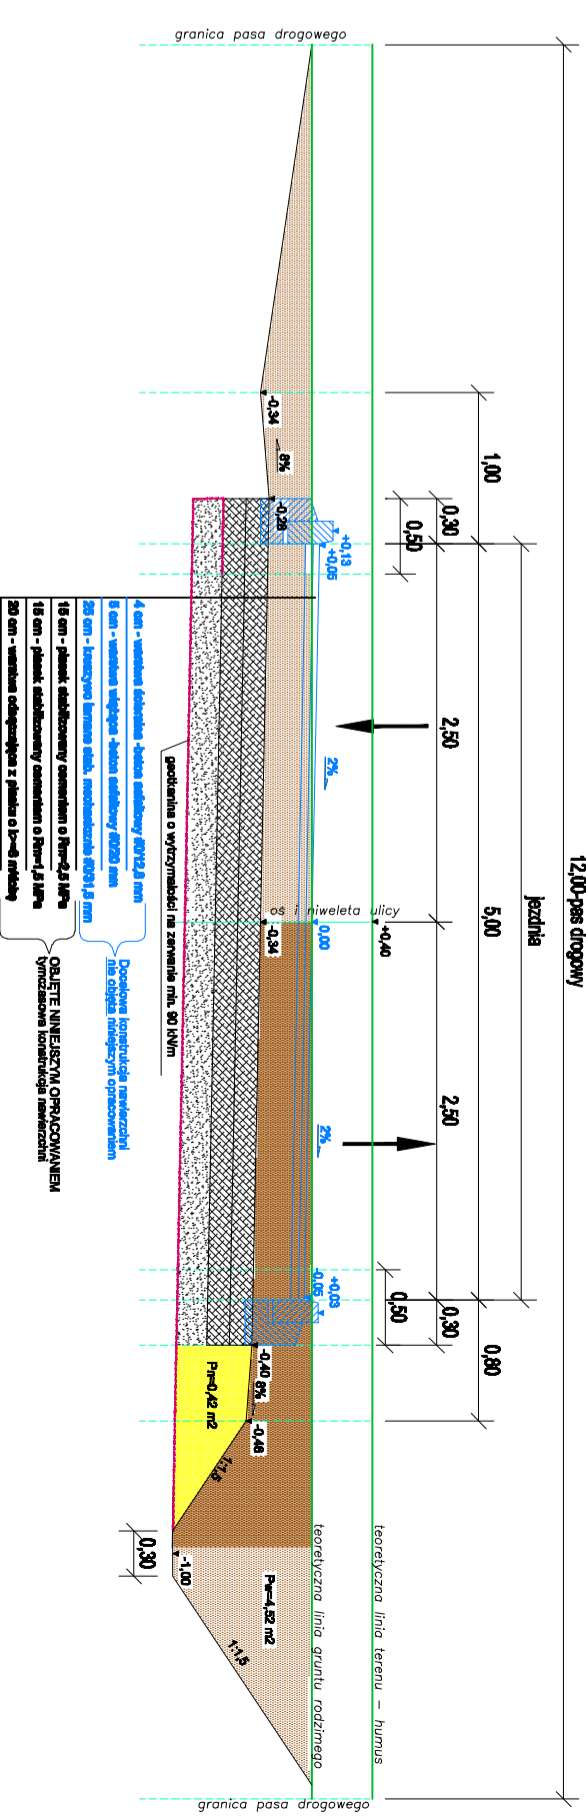

Jednostka projektowa:  
**USŁUGI PROJEKTOWE I NADZÓR  
 LUCYNA KACZYŃSKA**  
 71-051, Szczecin, ul. Żabuzńska 53a  
 tel./fax. +48 91 483 51 34 ;  
 e-mail: uplnl@gmail.com

PRAWA AUTORSKIE ZASTRZEŻONE/COPYRIGHTS RESERVED  
 Wszelkie prawa zastrzeżone. Kopiowanie, rozpowszechnianie, a także wykorzystanie w celach innych niż określone w niniejszym projekcie jest zabronione. (Dz.U. nr 24 poz. 88 z 20 02 99)

Autor projektu:	Lucyna Kaczyńska	Zakres i nr uprawnień	Podpis
Opracował:	mgr inż. Marcin Przybyśz	upr. konstrukcyjno - inżynierskie w zakresie drog b/c nr 162/Sz/78	Podpis
Sprawdził:			Podpis

Investor:	Gmnia Dobra
Adres:	ul. Szczecińska 169, 72-403 Dobra
Tytuł:	Woloczkowo, budowa ul. Ogrodowej wraz z infrastrukturą II etap.

Branża:	DROGOWA	Faza:	Projekt wykonawczy - zamknięty
Nazwa rysunku:	PRZEKROJE I SZCZEGÓŁY KONSTRUKCYJNE	Skala:	1:50
Nr rys:	3	Data:	12.2013