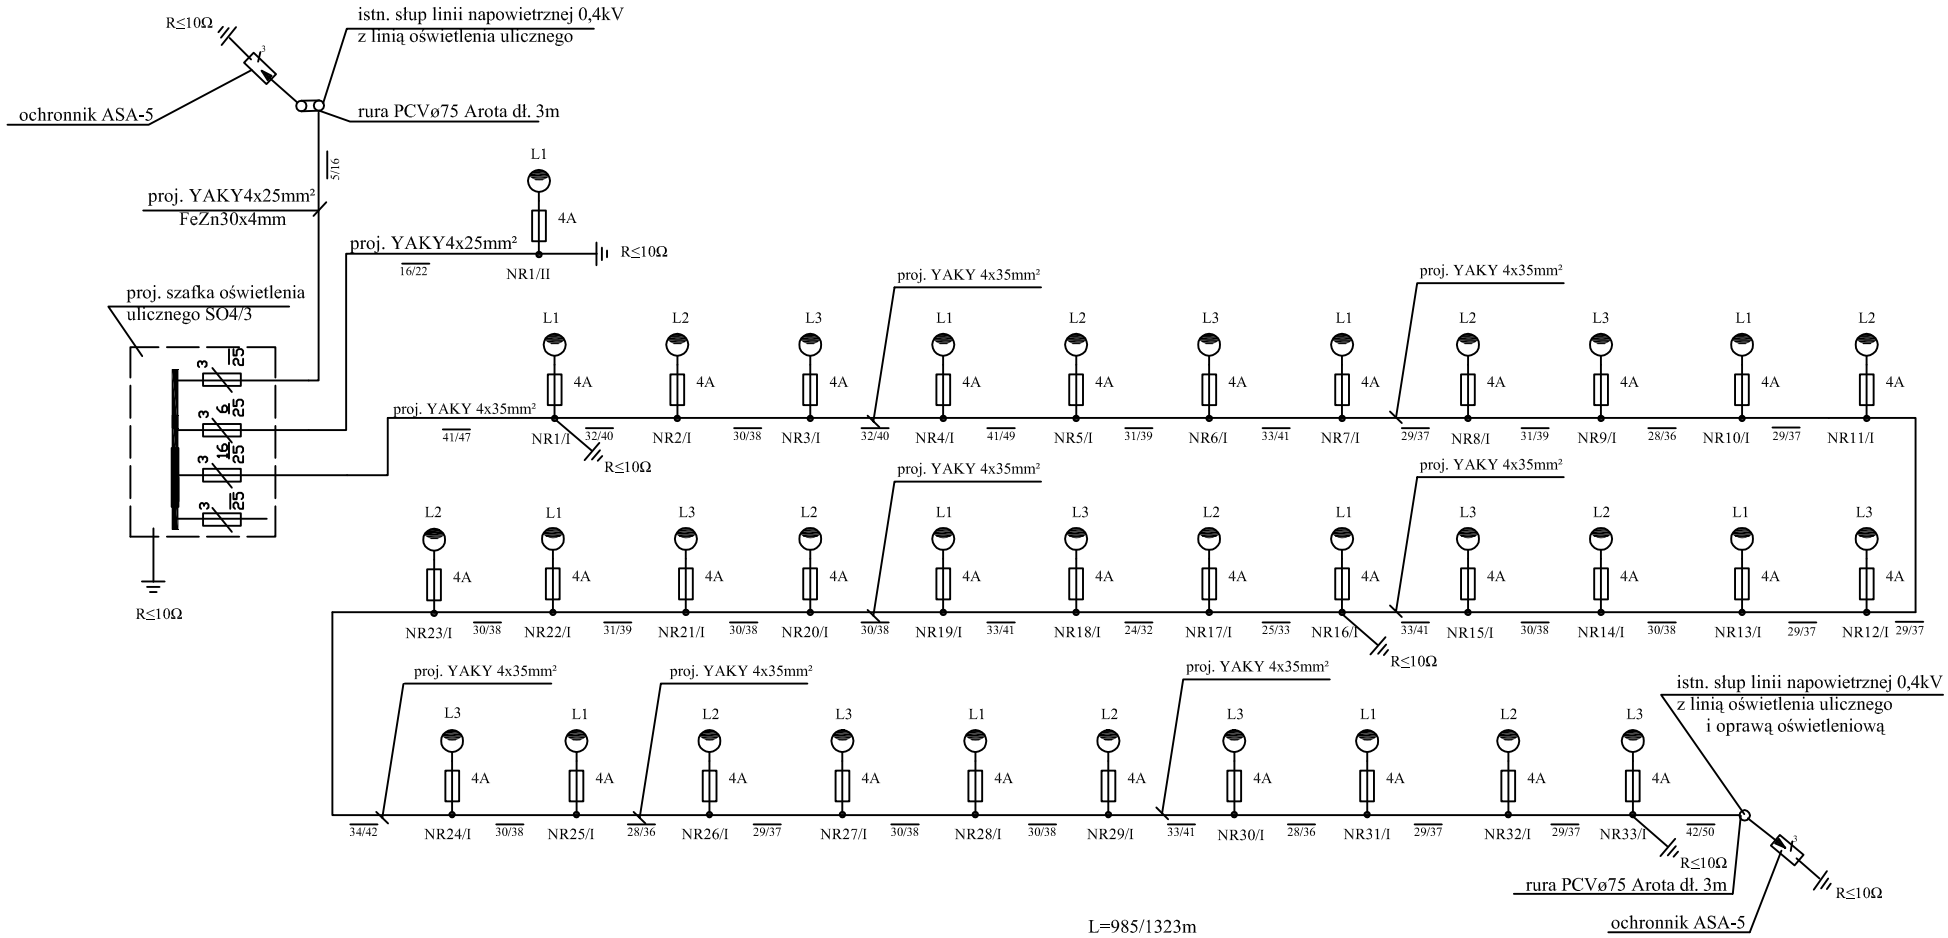

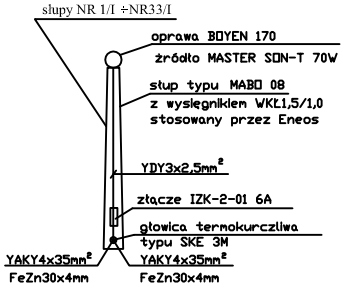

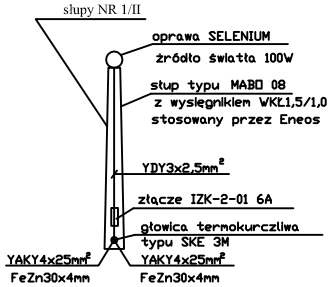

SCHEMAT IDE0WY 0ŚWIETLENIA ZEWNĘTRZNEGO
OCHRONA PODSTAWOWA, OCHRONA PRZY USZKODZENIU

OBIEKT	OŚWIETLENIE ULIC DOŁUJE DZ. NR 50, 116 WĄWELNICA DZ. NR 112			
Rodzaj opracowania: SCHEMAT IDEOWY				INWESTOR:
	Imię i Nazwisko	Podpis:	Data:	GMINA DOBRA
Projektował:	J. KUBLICKI		07.2010	Skala
nr upr.	48/SZ/76			Nr Rys. 2
0pracował:	M. KUBLICKI			
Sprawdził:	Z. ULIŃSKI			
nr upr.	72/SZ/76			