


Lokalizacja ekranu akustycznego

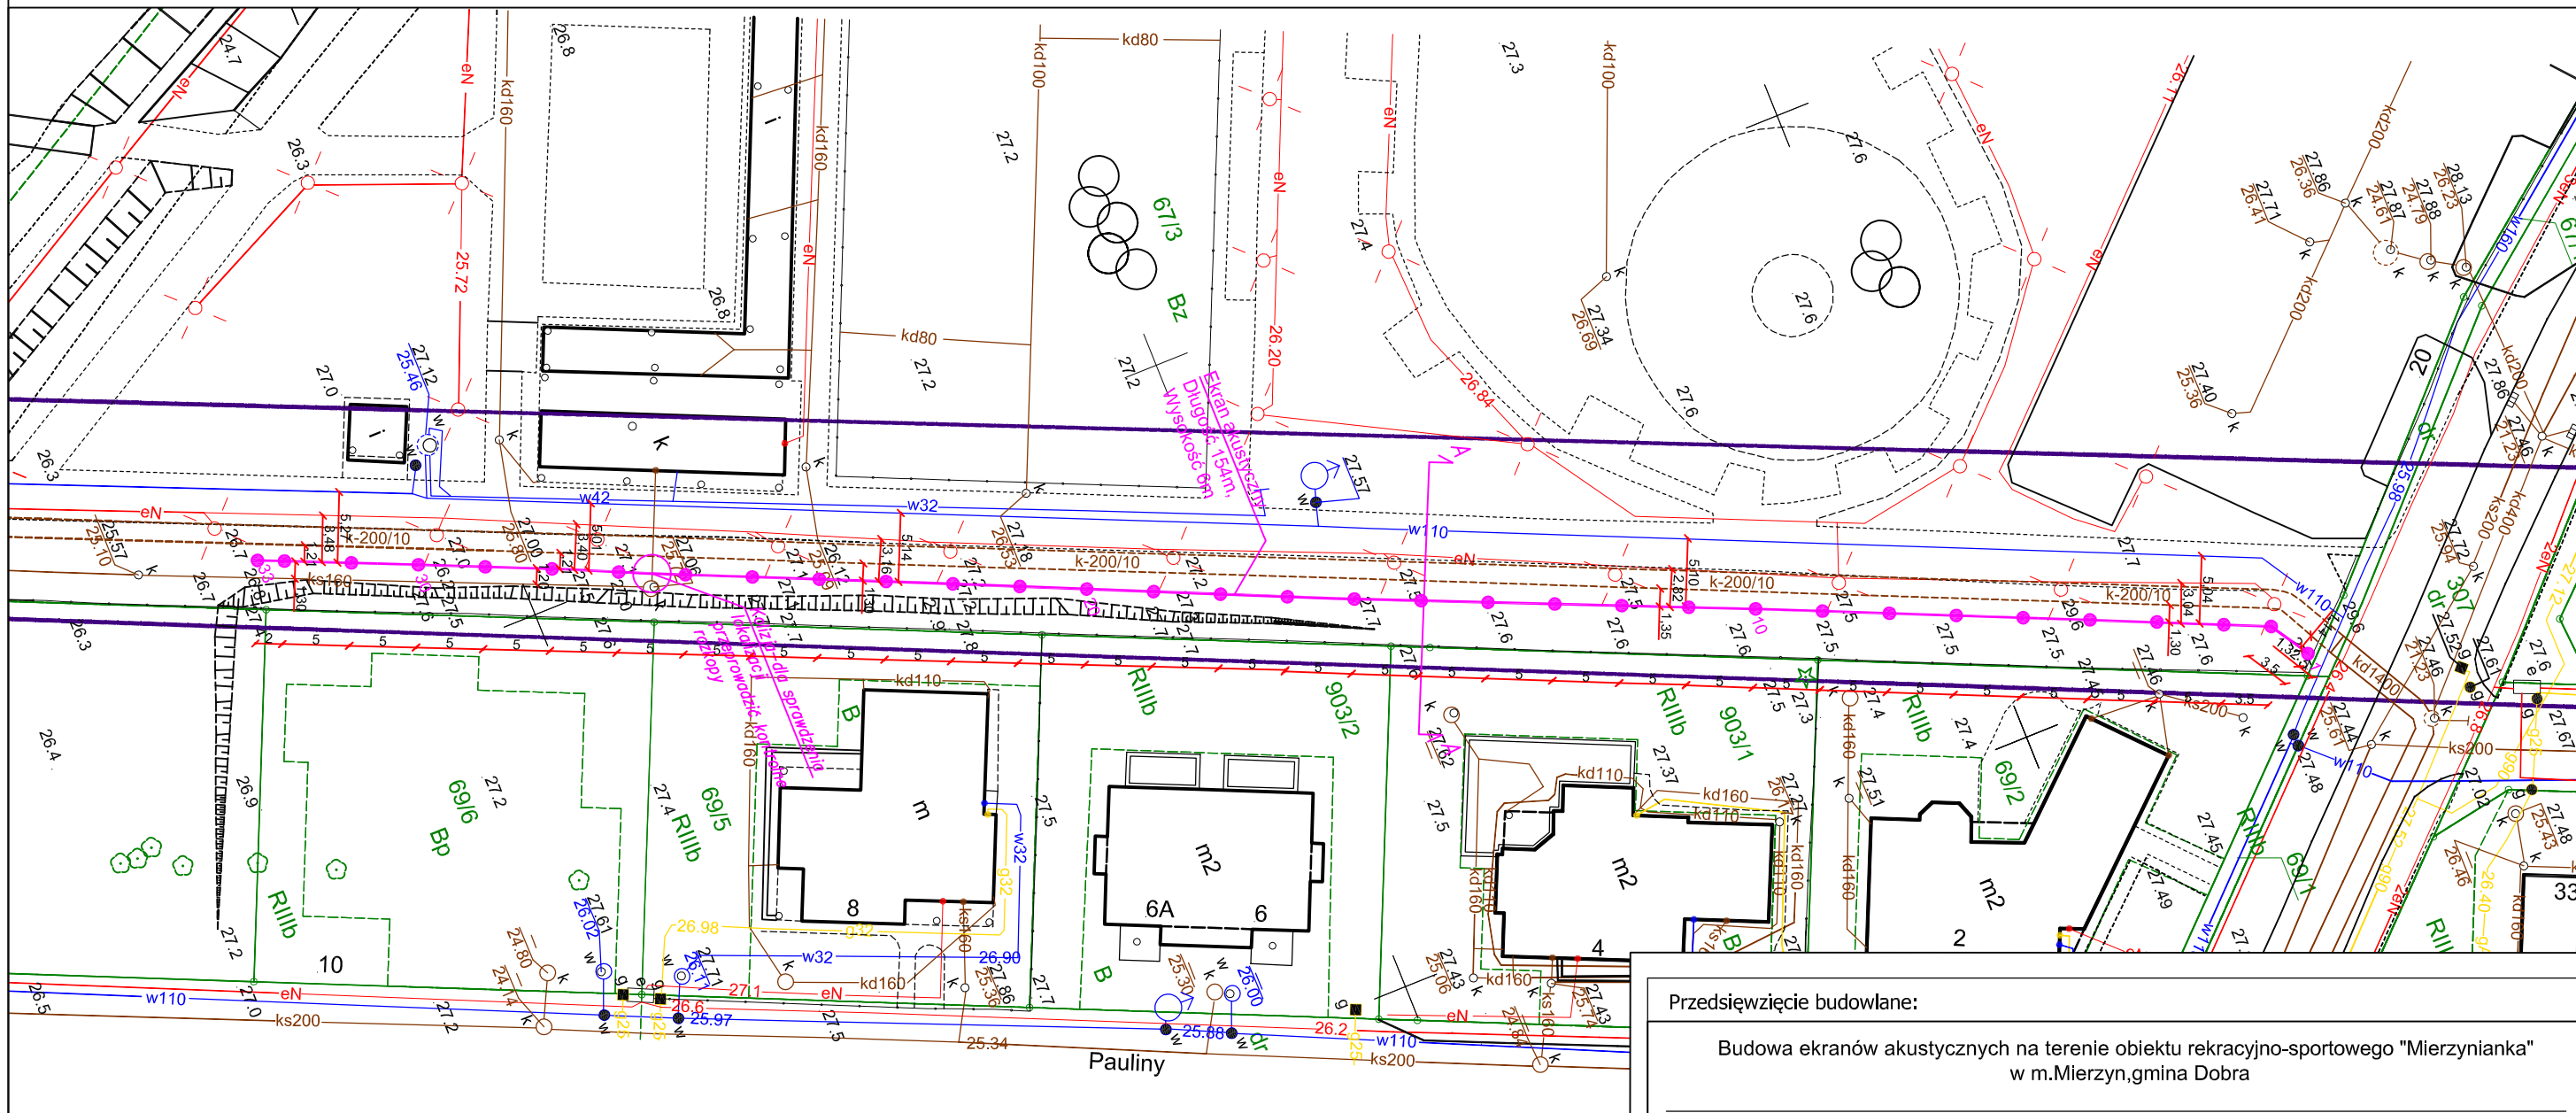

●●● Ekran akustyczny – Długość 154m, wysokość 6m

Przedsięwzięcie budowlane:

Budowa ekranów akustycznych na terenie obiektu rekreacyjno-sportowego "Mierzynianka" w m.Mierzyn,gmina Dobra

Rysunek: Lokalizacja ekranu akustycznego

BIURO PROJEKTOWE:
Tuxbel Engineering Sp.z o.o



Stadium: Projekt budowlany

Inwestor:
Urząd Gminy Dobra
ul. Szczecińska 16a
72-003 Dobra

Data: 17.06.2013

Skala: 1:500

Nr rysunku: 02

Funkcja:	Tytuł, imię, nazwisko	Nr uprawnień:	Podpis:
Projektant:	mgr inż. Maciej Grzelski	upr.bud.nr 382/82/Lo i proj.nr 750/85/Lo	
Sprawdzający:	mgr inż. Zenon Stachowski	proj.nr 119/79/Pw	
Asystent projektanta:	inż. M. Małek mgr inż. P. Lindner mgr inż. P. Chmielewski mgr inż. M. Michniewicz		