


# Przekrój poprzeczny A-A

skala 1:50

Ekran akustyczny  
H=6,0m

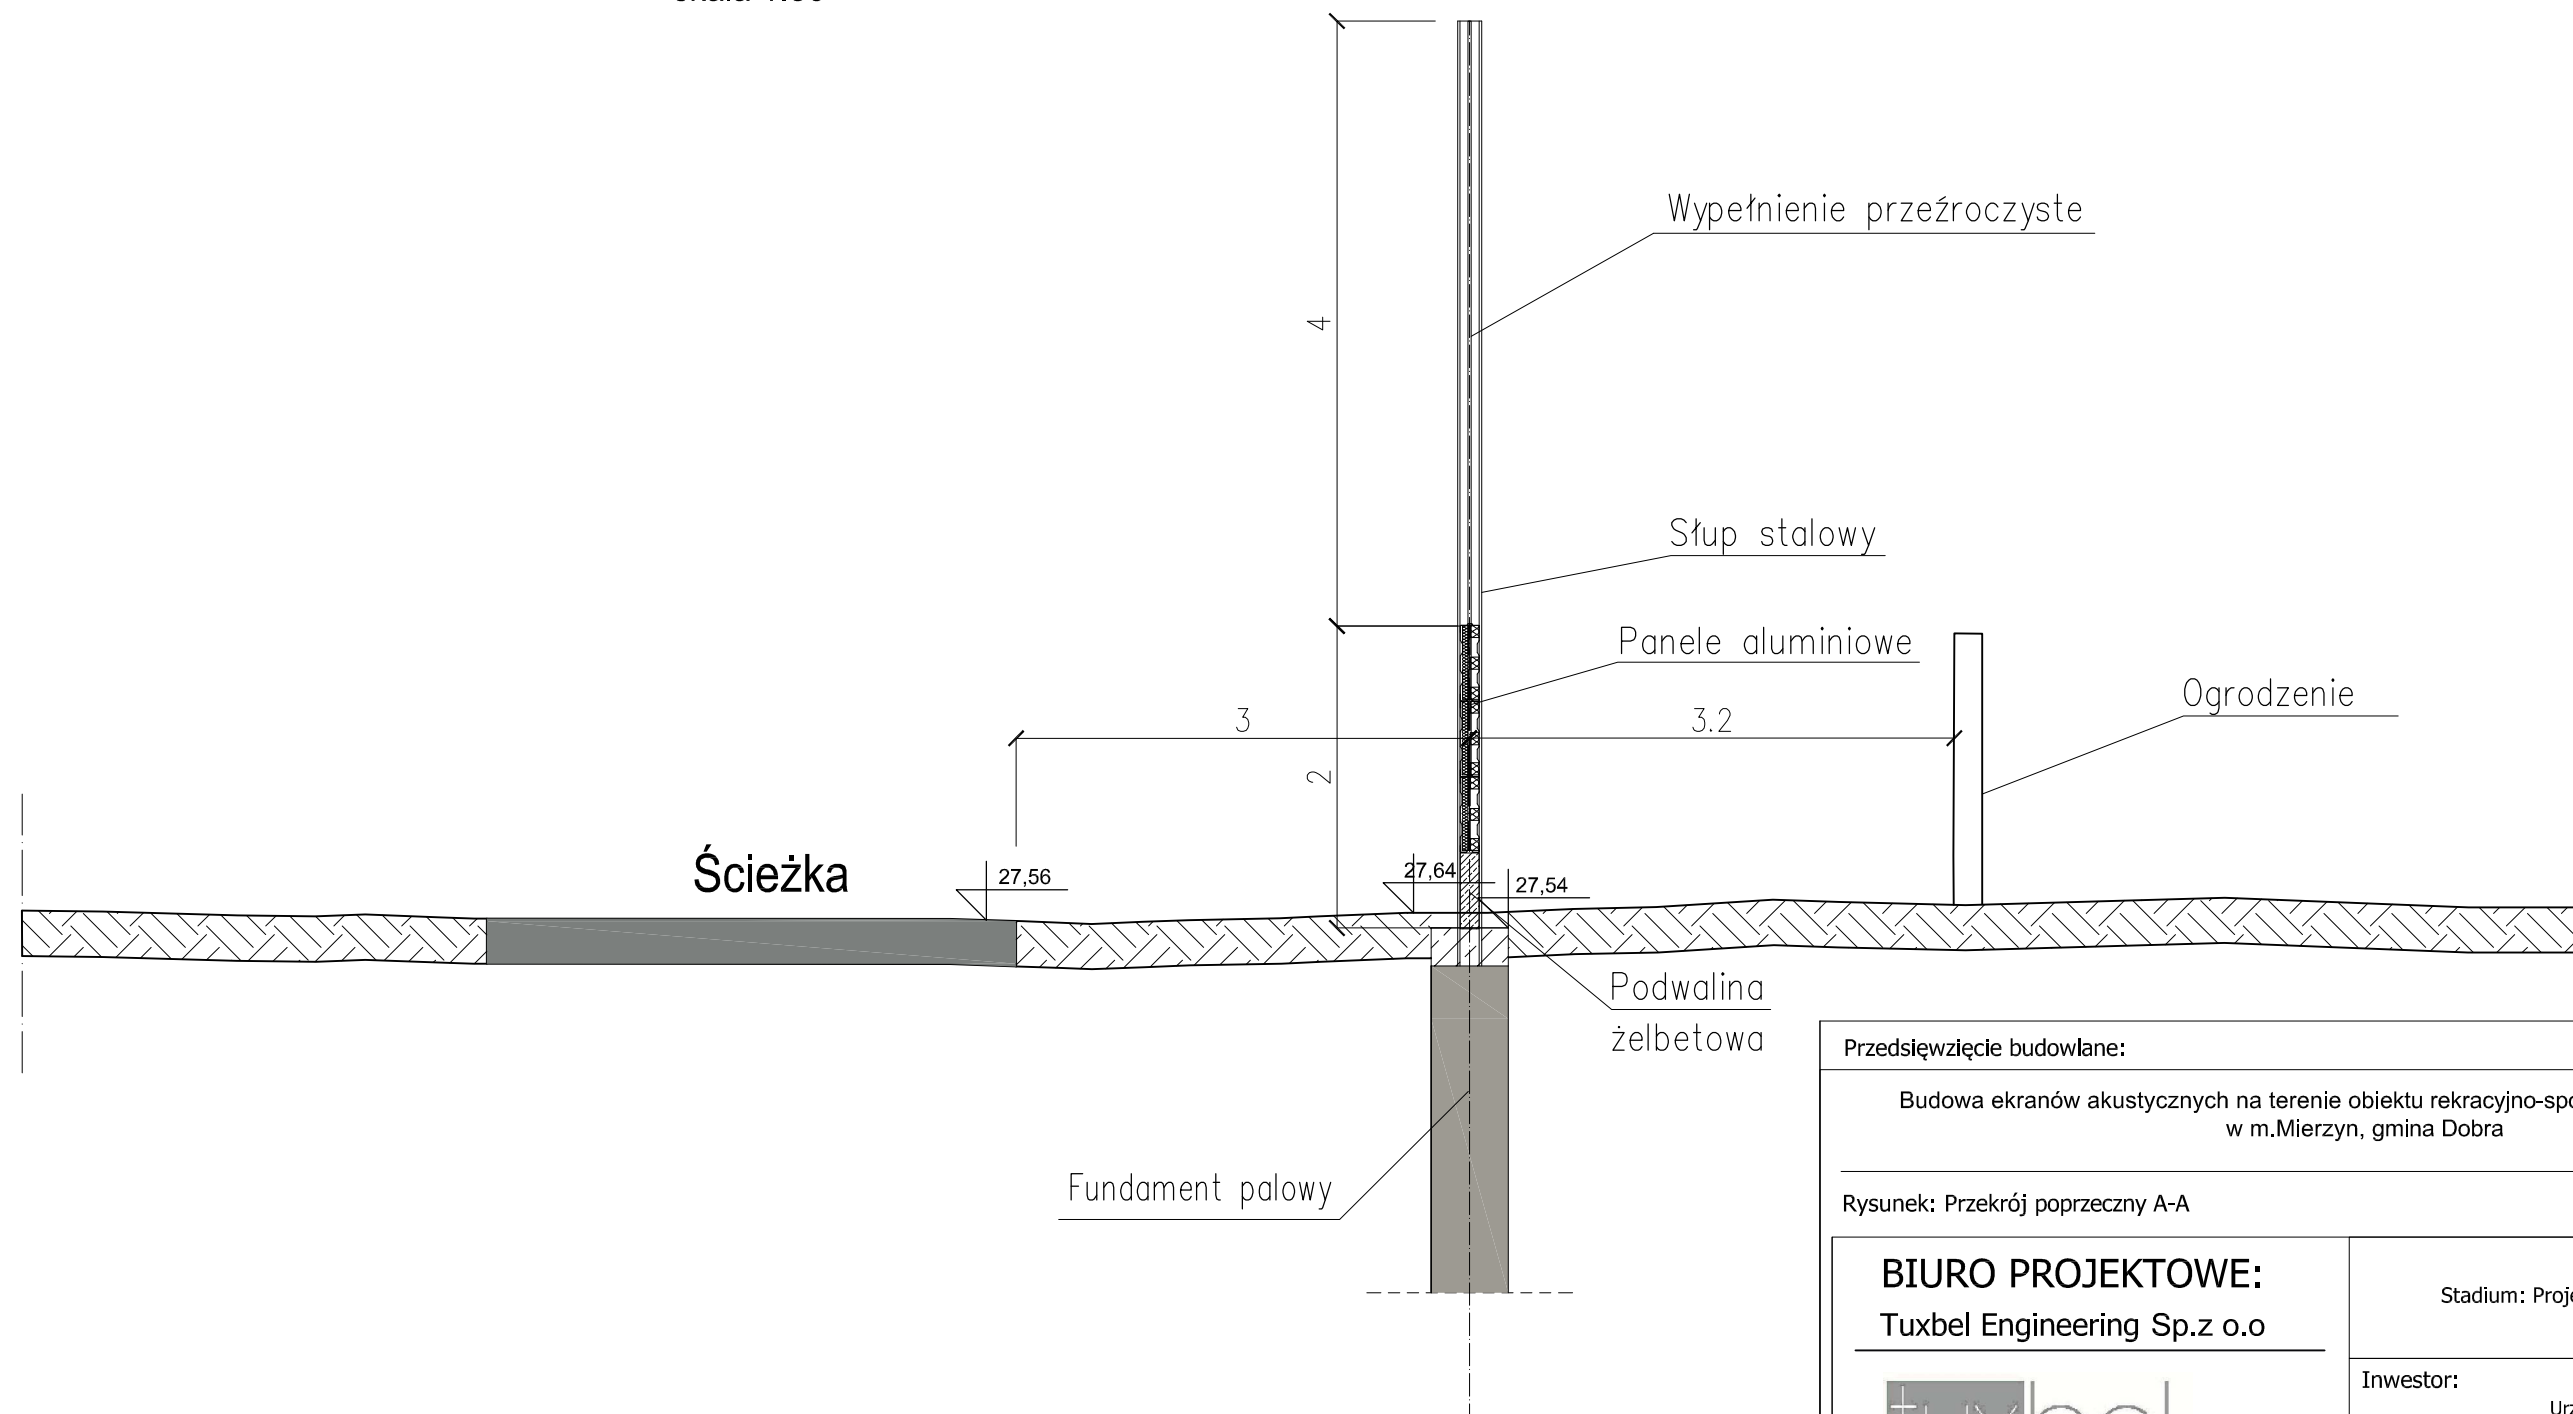

Przedsięwzięcie budowlane:

Budowa ekranów akustycznych na terenie obiektu rekreacyjno-sportowego "Mierzynianka" w m.Mierzyn, gmina Dobra

Rysunek: Przekrój poprzeczny A-A

**BIURO PROJEKTOWE:**  
Tuxbel Engineering Sp.z o.o

**tuxbel**  
Engineering sp. z o.o.

ul. Mielżyńskiego 14, 61-725 Poznań  
Tel.: +48 61 222 59 85  
Fax: + 48 61 222 59 86

mgrzelski@tuxbel.eu

Stadium: Projekt budowlany

Inwestor:

Urząd Gminy Dobra  
ul. Szczecińska 16a  
72-003 Dobra

Data: 17.06.2013

Skala: 1:50

Nr rysunku: 04

Funkcja:	Tytuł, imię, nazwisko	Nr uprawnień:	Podpis:
Projektant:	mgr inż. Maciej Grzelski	upr.bud.nr 382/82/Lo I proj.nr 750/85/Lo	
Sprawdzający:	mgr inż. Zenon Stachowski	proj.nr 119/79/Pw	
Asystent projektanta:	inż. M. Małek mgr inż. P. Lindner mgr inż. P. Chmielewski mgr inż. M. Michniewicz		